

BUDYNEK KINA "PIAST"  
± 0,00 = 296,30mnpm






UWAGI:

1. PRAWA AUTORSKIE ZASTRZEŻONE!
2. OPRACOWANO NA PODST. DOKUMENTACJI "INWENTARYZACJA BUDOWLANA OBIEKTU KINA "PIAST" W CIESZYNIE" cecha: 129/28/2004/10, wg POMIARÓW z 10/11 2004 r. WYKONANYCH PRZEZ AUTORSKA PRACOWNIE "KAPPA GM"
3. OPRACOWANIE UZUPEŁNIŁO ELEMENTAMI KONSTRUKCYJNYMI WG DOKUMENTACJI: PRZEBUDOWA I MODERNIZACJA KINA "PIAST" z MARCA 1973r. UDOSTĘPIONEJ FRAGMENTAMI, WYPISY Z POWYŻSZEGO OZNACZONO W DOKUMENTACJI \*
4. ZGODNIE Z DOKUMENTACJĄ HISTORYCZNĄ "RATUSZ" z 1973 AUTORATWA mgr I. KWAŚNY NANIESIENO ZAMUROWANIA PIERWOTNYCH OTWORÓW OKIENNYCH I LUNET ORAZ UKŁAD PIWNIC WG DOKUMENTACJI z 1842r I ZDJĘC z 1973r.
5. POZIOM ± 0,00 USTALONO NA PODSTAWIE MAPY Z ZASOBU GEODEZYJNEGO
6. ZAKRES OPRACOWANIA OBEJMUJE POMIESZCZENIA W UŻYTKOWANIU KINA "PIAST" z 10.2004r.
7. NUMERACJA POMIESZCZEŃ USTALONA PRZEZ AUTORA.
8. BUDYNEK ŚREDNIOWYSOKI, KLASA ŻAGROŻENIA LUDZI ŻL I, KLASA OPORNOŚCI POŻAROWEJ "B".
9. NIEWYKONYWANO ODKRYWEK FUNDAMENTÓW I ŚCIAN.
10. PRZED WYKONANIEM TRZPIENI WYTYCZYĆ ŚCIANY SZYBU NA KONDYGNACJI
11. WYKOPY WYKONYWAC POD NADZOREM AUTORSKIM

PROJEKT WYKONAWCZY  
MODERNIZACJI OBIEKTU KINA "PIAST" w Cieszynie

OBIEKT:	BUDYNEK KINA "PIAST" w Cieszynie
ADRES:	CIESZYN, ul. Ratuszowa 1, pgr. 135
INWESTOR:	Burmistrz Miasta Cieszyna - Gmina Cieszyn
RYSUNEK:	<b>SZYB WINDY - RYS. SZALUNKOWY</b> mgr inż. STANISŁAW GRZEŚIAK
AUTOR:	mgr inż. Stanisław GRZEŚIAK SOiB nr.: SLK/BO/0882/02 upr. bud. Nr ewid.: 73/77/048
SPRAWÓZŁ:	mgr inż. Kornel SZYNDLER mgr inż. Kornel SZYNDLER Uprawnienia budowlane do projektowania wszelkich obiektów budowlanych w specjalności konstrukcyjno-budowlanej i nadzorowania robót budowlanych SOiB nr.: SLK/BO/0932/06 upr. bud. Nr ewid.: 38/7/048
<p>CZECHOWICE DZICZAKA 11, Keszowice 43-080 KAPPA GM - KATARZYNA GRZEŚIAK, KRZYSZTOF WAREK, NEJEDLIK B. O. PRACOWNIA ARCHYTEKTONICZNA, SPECJALISTYCZNE USŁUGI BUDOWLANE SIEDZISKO: 43-800 BIELSKO-BIALA, pl. Ratuszowa 4/1, 1 piętro, tel./fax 0 33 / 81 85 897</p>	

SKALA	OPRACOWANIE STANOWI OZIEŁO AUTORSKIE PODLEGAJĄCE OCHRONIE ZODNIE z USTAWĄ 69 z dnia 4 lutego 1994 roku o PRAWIE AUTORSKIM I PRAWACH POINWENTYKOWYCH	NR RYS.
1:50	DATA: luty 2005	BRANŻA: KONSTRUKCJA
	FAZA: P.V.	CECHA: 134/12/2005/02

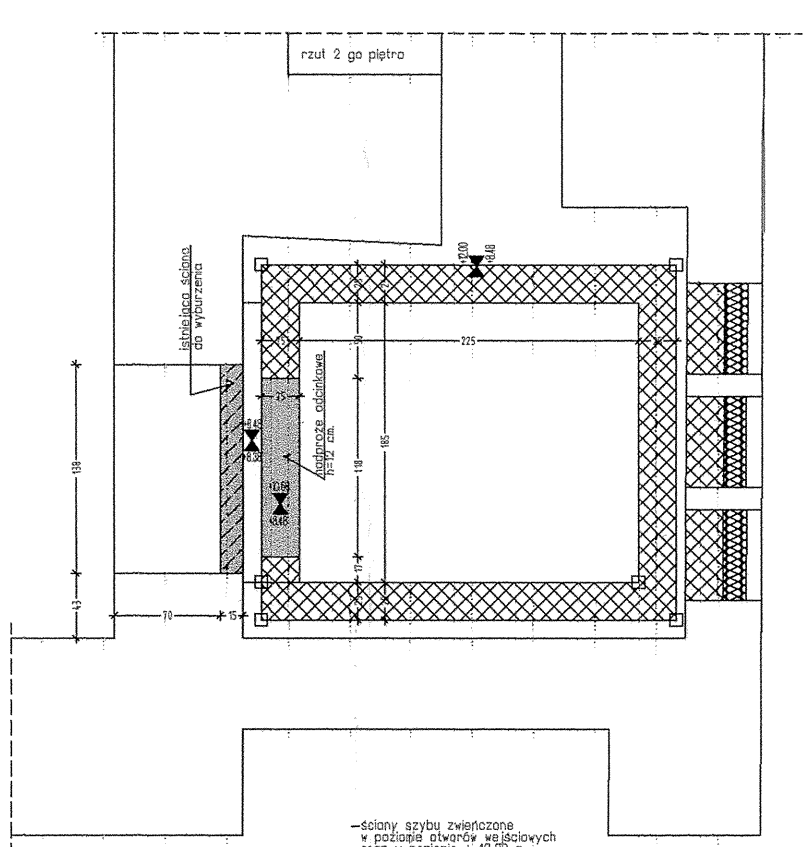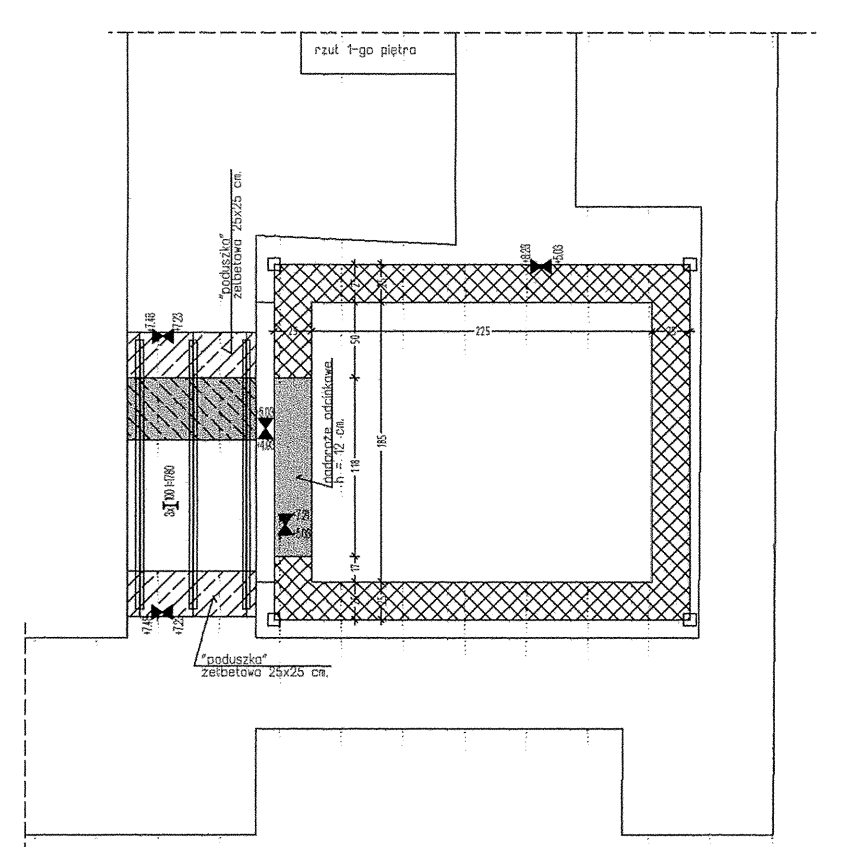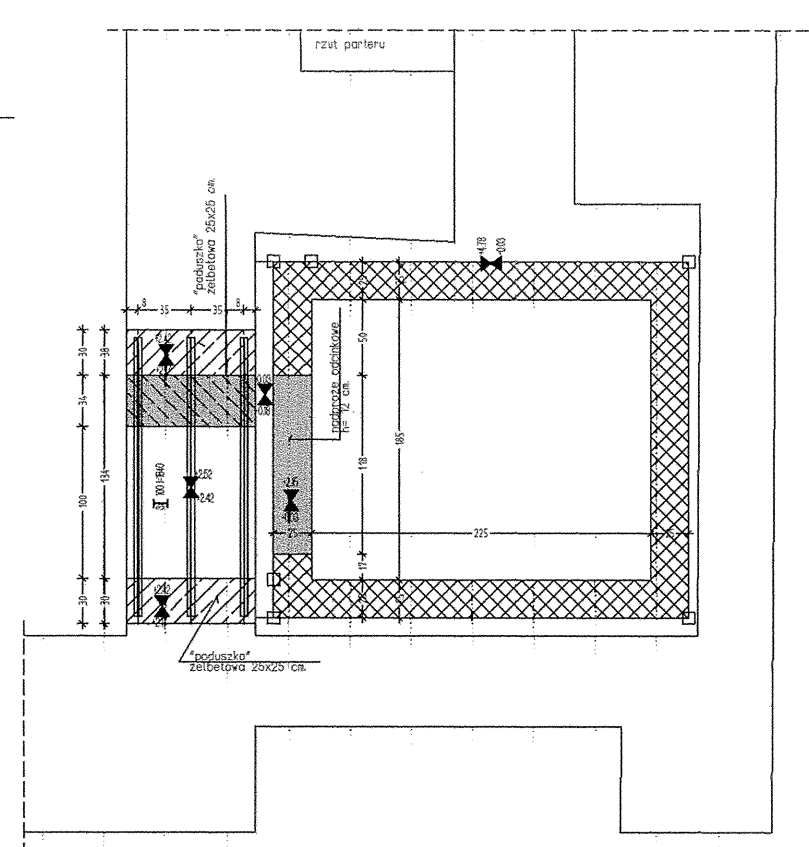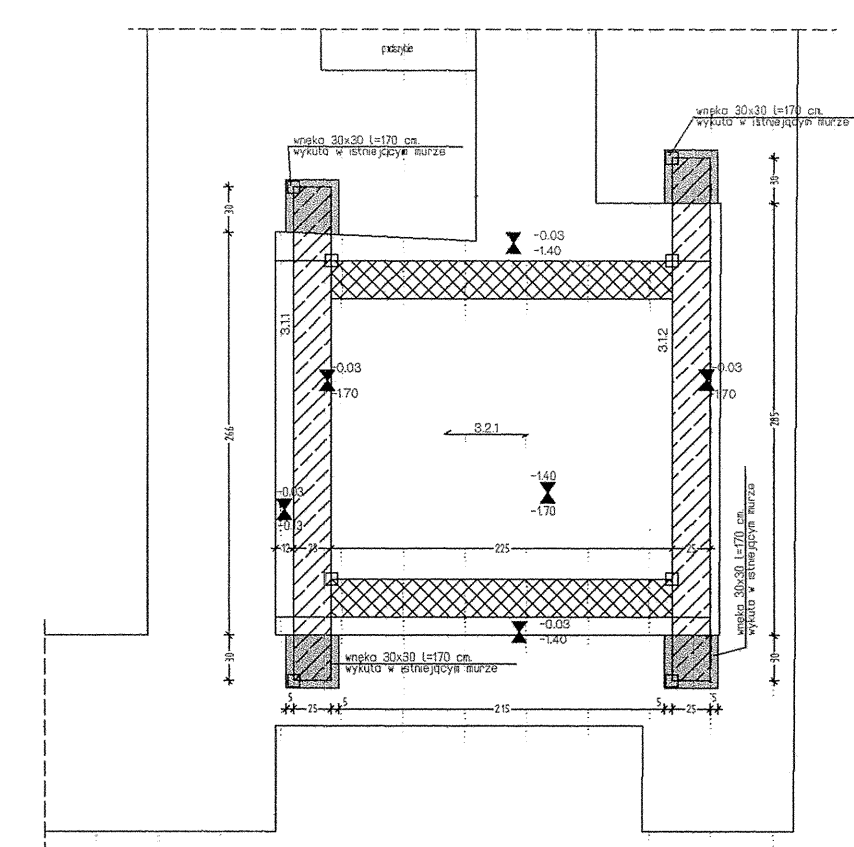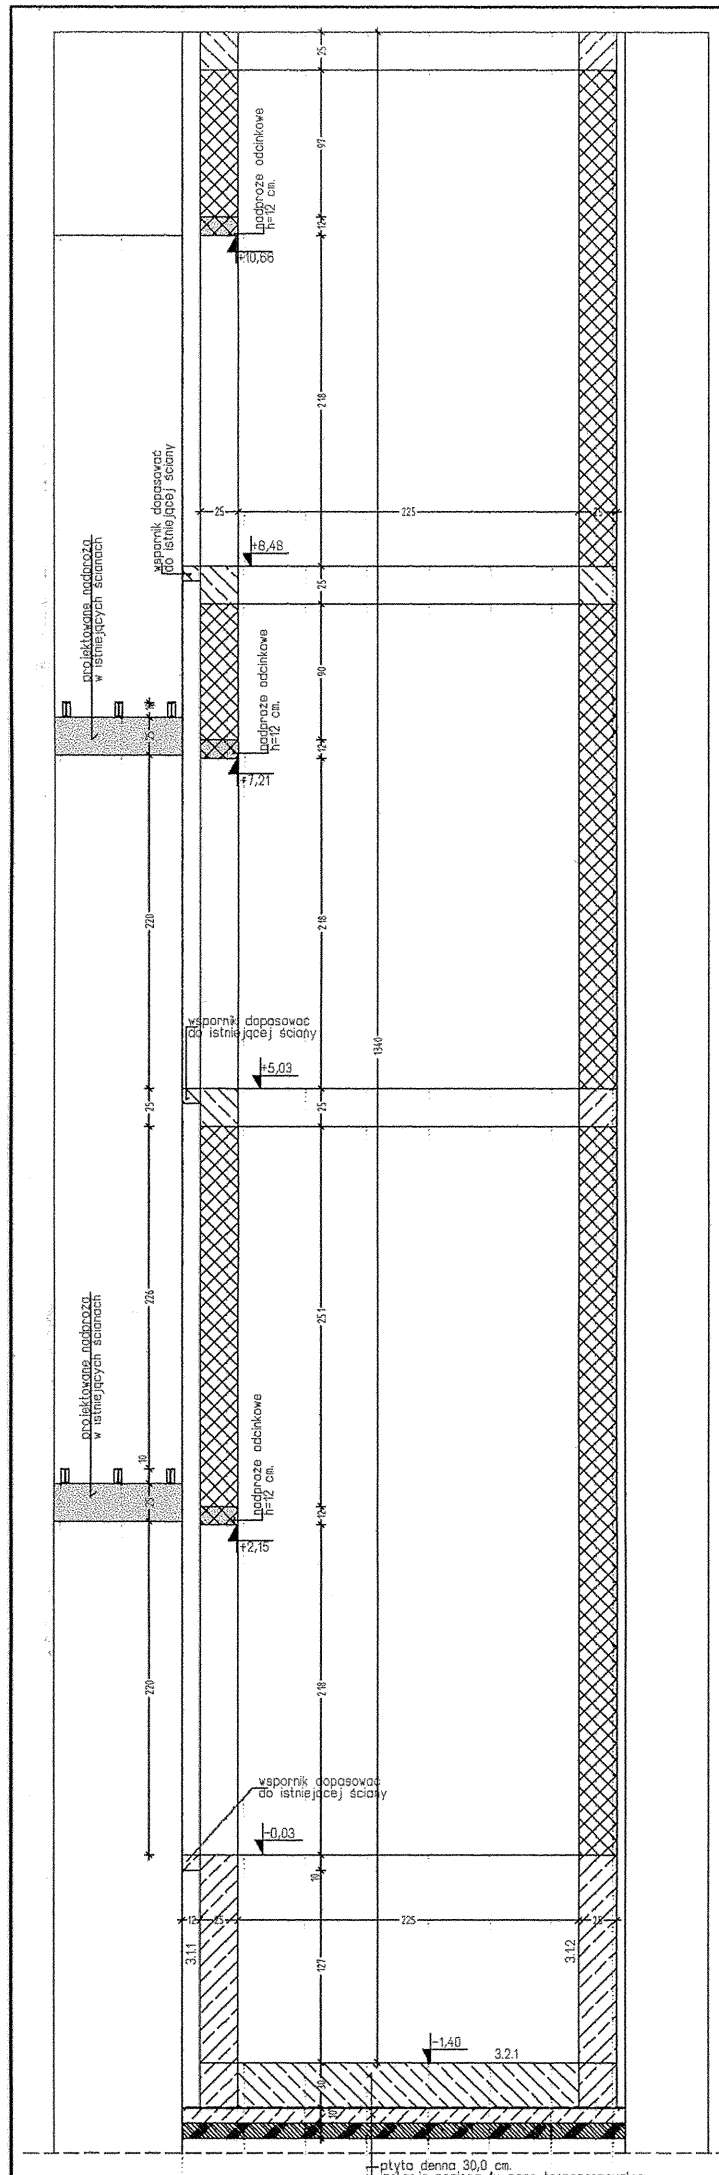

w/s = 297.0 / 470.0 (0,14m2)

Allplan