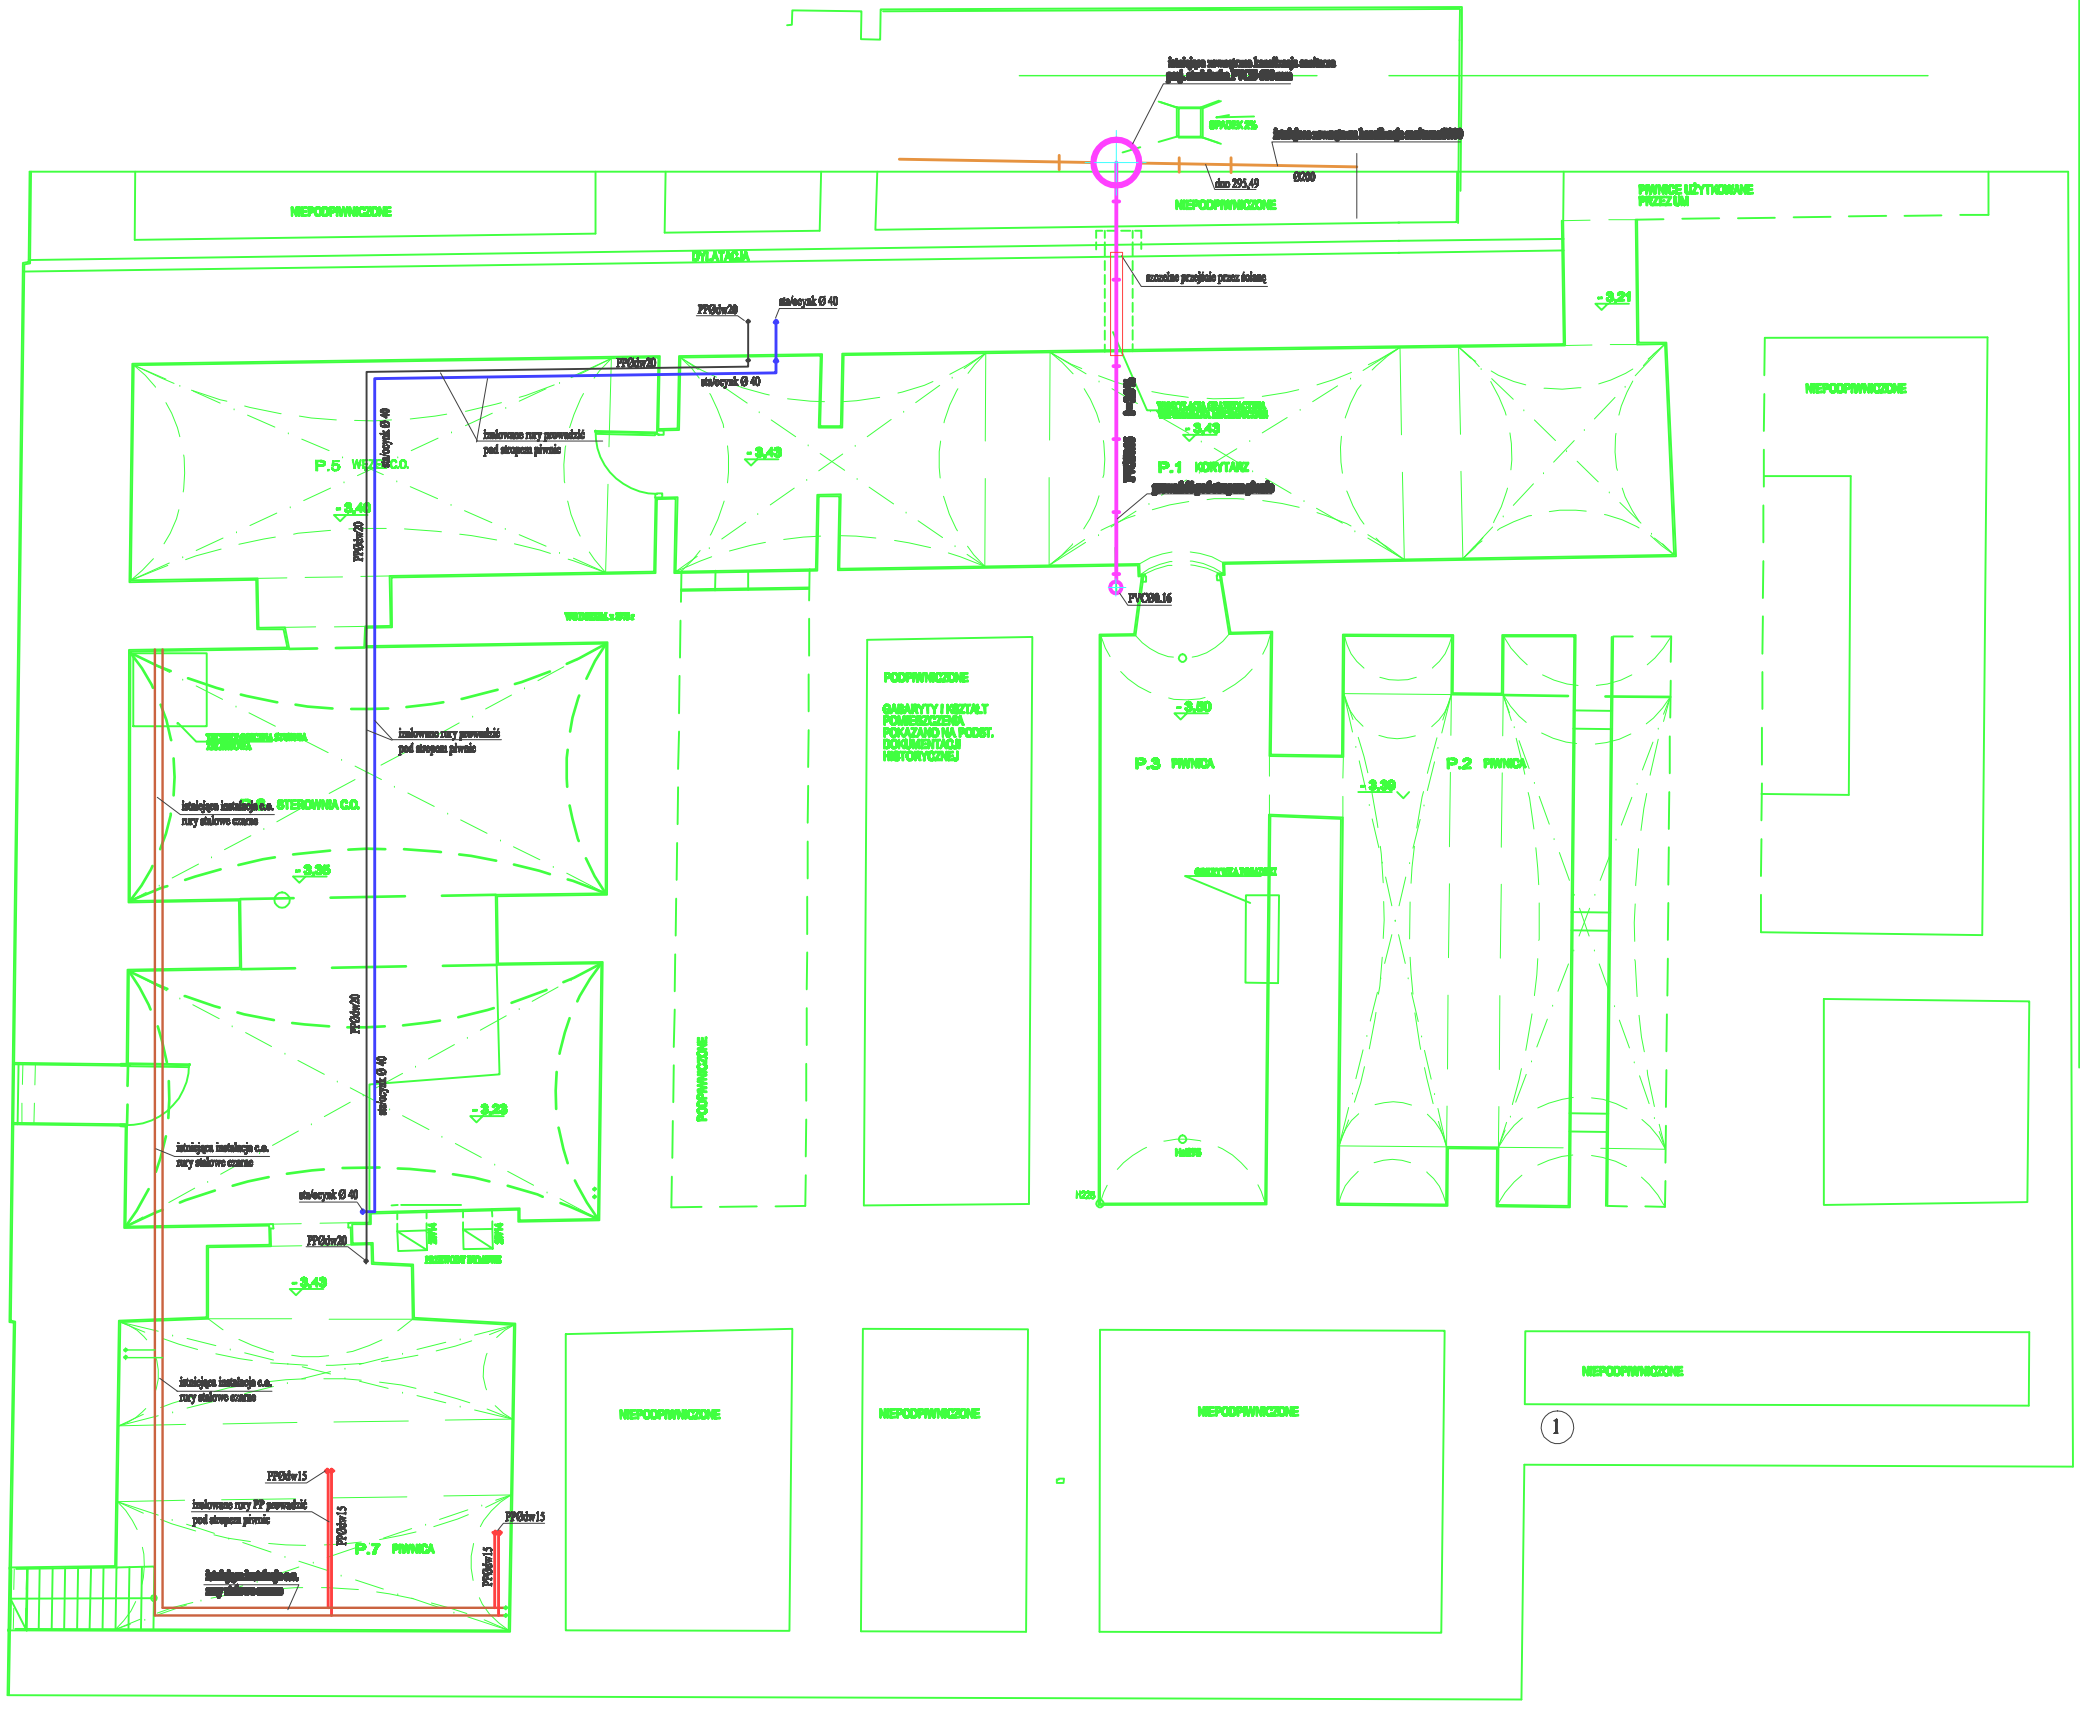

PROJEKT WYKONAWCZY
MODERNIZACJI OBIEKTU KINA "PIAST" w Cieszynie

OBIEKT:	BUDYNEK KINA "PIAST" w Cieszynie
ADRES:	CIESZYN, ul.Ratuszowa 1, pgr. 135
INWESTOR:	Burmistrz Miasta Cieszyna - Gmina Cieszyn
RYSUNEK:	proj. wewnętrznej instal. wod-kan i c.o. RZUT PIWNIC
AUTOR:	Teresa Świerczek
SPRAWDZIŁ:	inż. K. Piekarski

KaPBA GM — KATARZYNA GRZESIAK, KRZYSZTOF MAREK — S.C.
PRACOWNIA ARCHITEKTONICZNA, SPECJALISTYCZNE USŁUGI BUDOWLANE
SIEDZIBA: 43-300 BIELSKO-BIAŁA, Pl.Ratuszowym 4/1 piętro, tel/fax 0 33 / 81 66 397

SKALA	OPRACOWANIE STANOWI DZIEŁO AUTORSKIE PODLEGAJĄCE OCHRONIE ZGODNIE z USTAWĄ 83 z DNIA 4 luty 1994 roku O PRAWIE AUTORSKIM I PRAWACH POKREWNYCH				NR RYS.
1:50	DATA	BRANŻA	FAZA	CECHA	IS-01
	luty 2008	INST.	P.-W.	171/10/2008/02 134/12/2005/02	