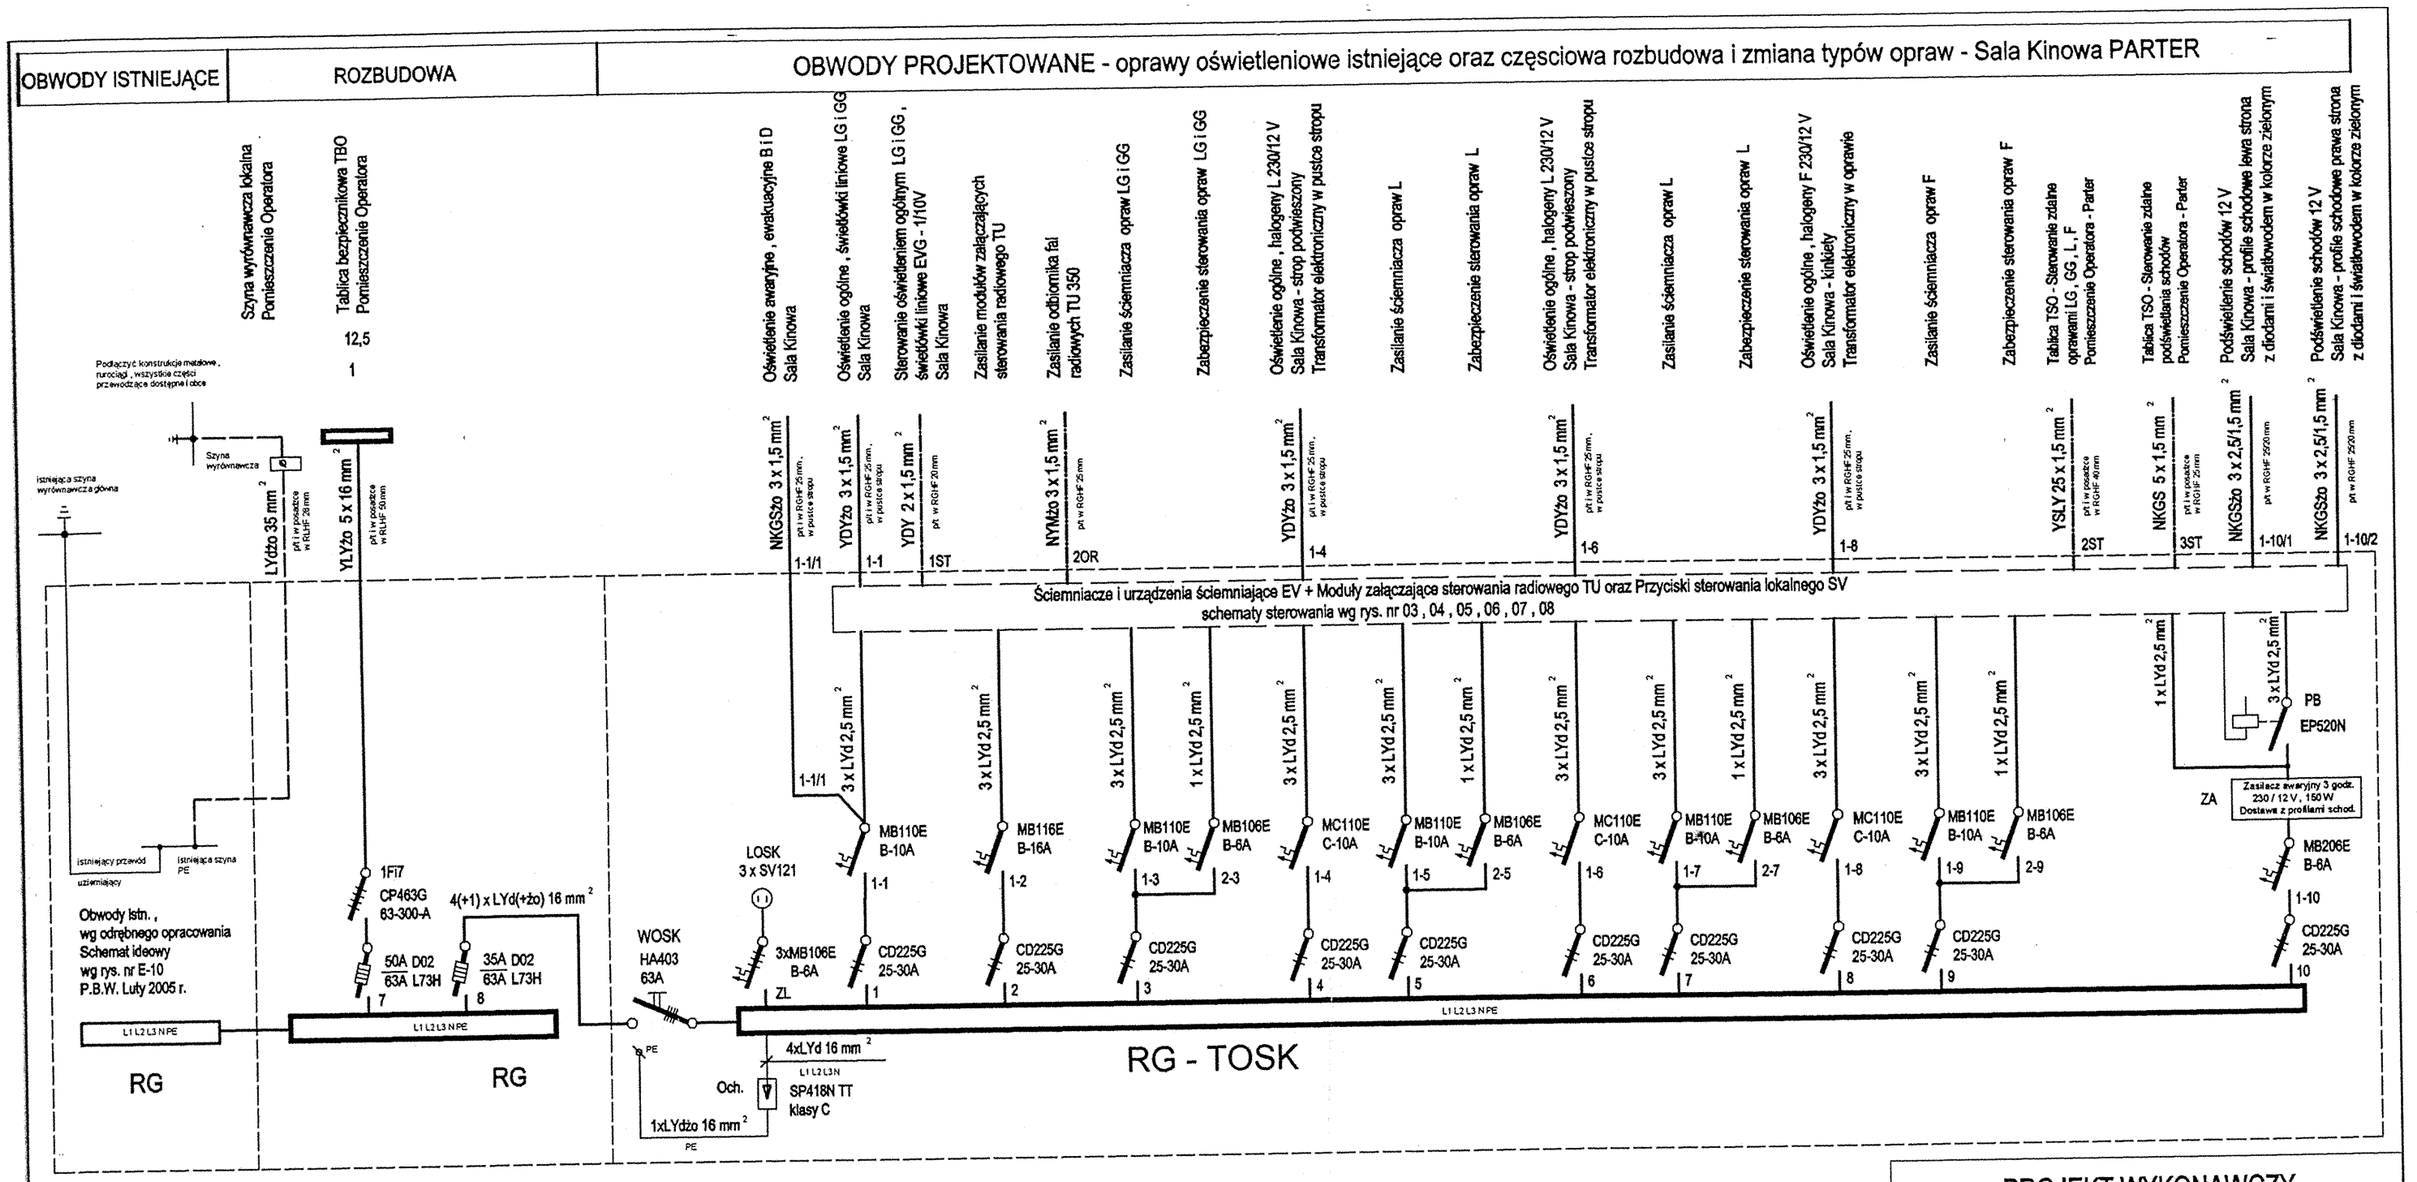

RG

ISTNIEJĄCE

Pi = 82,0 kW
kj = 0,7
Psz = 57,0 kW - Przydzielone przez Z.E.
Isz = 97,0 A
Ib = 100,0 A - Zabezpieczenie w rozdzielni stacji transformatorowej

Układ sieci n.n.- TT
Instalacja wewnętrzna 230/400V- Samoczynne wyłączenie - z zastosowaniem wyłączników różnicowoprądowych

RG

DOCELOWO , wg nowych warunków przyłączenia , po podłączeniu wszystkich urządzeń technologicznych

Pi = 153,0 kW
kj = 0,7
Psz = 94,0 kW
Isz = 151,0 A
Ib = 160,0 A - Zabezpieczenie w rozdzielni stacji transformatorowej

PROJEKT WYKONAWCZY
MODERNIZACJI OBIEKTU KINA "PIAST" w Cieszynie

OBIEKT:	BUDYNEK KINA "PIAST" w Cieszynie
ADRES:	CIESZYN, ul.Ratuszowa 1, pgr. 135
INWESTOR:	Burmistrz Miasta Cieszyna - Gmina Cieszyn
RYSUNEK:	SCHEMAT IDEOWY TABLICY RG OBWODY PROJEKTOWANE
AUTOR:	Wiesław Beck SOIIB nr: SLK/IE/9498/03 upr.bud. Nr ewid.: 137/91 B-B — Pracownia Projektowa WIESŁAW BECK Projekt. Instalacji Elektrycznych upr. bud. nr 137/91
SPRAWDZIŁ:	mgr inż. Filip MAJDAK SOIIB nr: SLK/IE/0865/03 upr.bud. Nr ewid.: 53/78 B-B — mgr inż. FILIP MAJDAK upr. nr 53/78 IIB-B

KaPDA OM - KATARZYNA GRZESIAK, KRZYSZTOF MAREK - S.C.
PRACOWNIA ARCHITEKTONICZNA, SPECJALISTYCZNE USŁUGI BUDOWLANE
SIEDZIBA: 43-300 BIELSKO-BIAŁA, Pl.Ratuszowym 4/1 piętro, tel/fax 0 33 / 81 66 397

SKALA

OPRACOWANIE STANOWI DZIEŁO AUTORSKIE PODLEGAJĄCE OCHRONIE ZGODNIE z USTAWĄ 83 z DNIA 4 luty 1994 roku O PRAWIE AUTORSKIM I PRAWACH POKREWNYCH

DATA	BRANŻA	FAZA	CECHA
Kwiecień 2005	ELEKTRYCZNA	P.-W.	134/12/2005/02

NR RYS. E-02