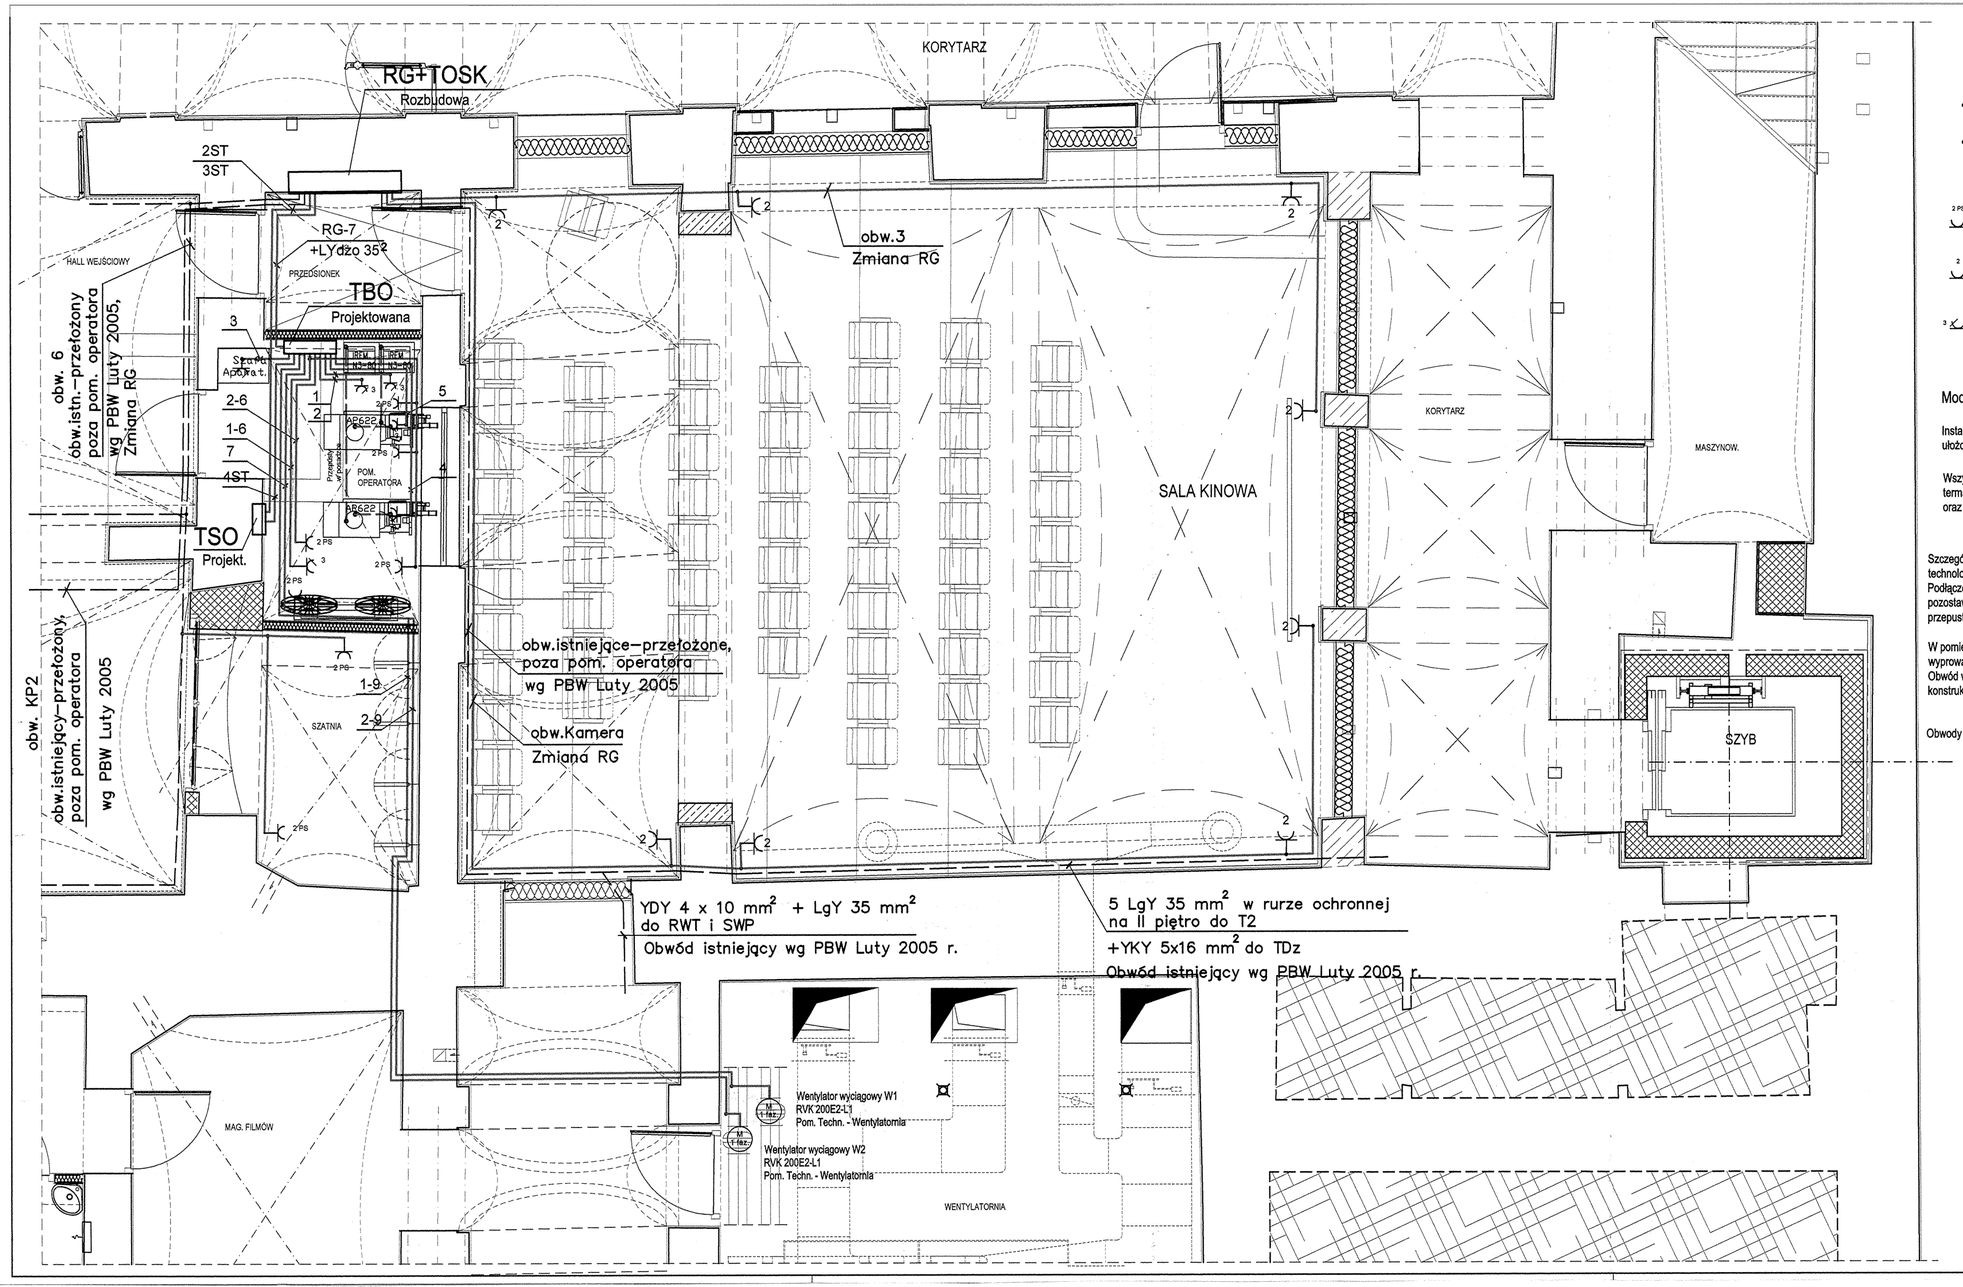

UWAGI :

- puszka rozgałęźna n/t , bryzgoszczelna , IP44 , 400 V , zagłębiona w ścianę - pom. operatora
- puszka rozgałęźna p/t , IP 30 , 400 V - sala kinowa , przedsionek , szatnia
- puszka końcowa p/t , IP 30 , 300 V - osprzęt instalacyjny p/t

2 PS - gn. wtyczk. p/t , 2 x 2P+Z , 16 A , 250 V , IP 44

2 - gn. wtyczk. p/t , 2 x 2P+Z , 16 A , 250 V , IP 20

3 - gn. wtyczk. p/t , 3P+N+Z , 32 A , 400 V , IP 44

Modernizacji , przebudowie podlegaja instalacje związane z salą audiowizualną .

Instalacja wykonana przewodami i kablami o izolacji 500V i 750 V , ułożona pod tynkiem oraz pod tynkiem i w posadzce w rurach ochronnych .

Wszystkie przebicia i przepusty kablowe należy uszczelnić zaprawą termalitową ogniochronną Promastop , pianką montażową oraz kitem uszczelniającym ogniochronnym Promasel

Szczegółowe dane odnośnie zasilania i sterowania oraz oprzewodowanie i podłączenia urządzeń technologicznych wg danych dostawcy urządzeń oraz wg wytycznych producenta w dokumentacji DTR . Podłączenie urządzeń poprzez gniazda wtyczkowe lub bezpośrednio na listwy zaciskowe , pozostawić zapas przewodu , wg uzgodnień na budowie po dostawie urządzeń . Należy wykonać przepusty rury ochronne RGHF Ø 50 mm z piłotem , linką stalową umożliwiającym wciągnięcie przewodów .

W pomieszczeniu operatora należy zabudować szynę wyrównawczą lokalną . Przewód wyrównawczy wyprowadzić z szyny PE tablicy RG , która jest połaczona z szyną wyrównawczą główną i uzimem . Obwód wykonać przewodem LYdżo 35 mm² Do szyny wyrównawczej podłączyć konstrukcje metalowe , obudowy urządzeń , wszystkie części przewodzące dostępne i obce .

Obwody istniejące , wg P.B.W. Luty 2005 r. należy prowadzić poza pomieszczeniem operatora

PROJEKT WYKONAWCZY
MODERNIZACJI OBIEKTU KINA "PIAST" w Cieszynie

OBIEKT:	BUDYNEK KINA "PIAST" w Cieszynie
ADRES:	CIESZYN, ul.Ratuszowa 1, pgr. 135
INWESTOR:	Burmistrz Miasta Cieszyna - Gmina Cieszyn
RYSUNEK:	INSTALACJA GNIAZD WTYCZKOWYCH i OBWODÓW TECHNOLOGICZNYCH SALA KINOWA-RZUT PARTERU
AUTOR:	Wiesław Beck ŚOIIB nr: SLK/IE/9468/03 upr.bud. Nr ewid.: 137/91 B-B Pracownia Projektowa WIESŁAW BECK Projekt Instalacji Elektrycznych upr. bud. nr 137/91
SPRAWDZIŁ:	mgr inż. Filip MAJDAK ŚOIIB nr: SLK/IE/9855/03 upr.bud. Nr ewid.: 53/78 B-B mgr inż. FILIP MAJDAK upr. nr 53/78

KoPaGu — KATARZYNA GRZESIAK, KRZYSZTOF MAREK — S.C.
PRACOWNIA ARCHITEKTONICZNA, SPECJALISTYCZNE USŁUGI BUDOWLANE
ŚCIGIEŃ 43—200 BIELSKO-BIAŁA, Pl.Ratuszowym 4/1 piętro, tel/fax 0 33 / 81 68 397

SKALA				NR RYS.
1:50	DATA	BRANŻA	FAZA	CECHA	E-12
	Kwiecień 2005	ELEKTRYCZNA	P.-B.	134/12/2005/02	

OPRACOWANIE STANOWI DZIEŁO AUTORSKIE PODLEGAJĄCE OCHRONIE ZGODNIE z USTAWĄ Dz z DNIA 4 lutego 1994 roku O PRAWIE AUTORSKIM I PRAWACH POKREWNYCH