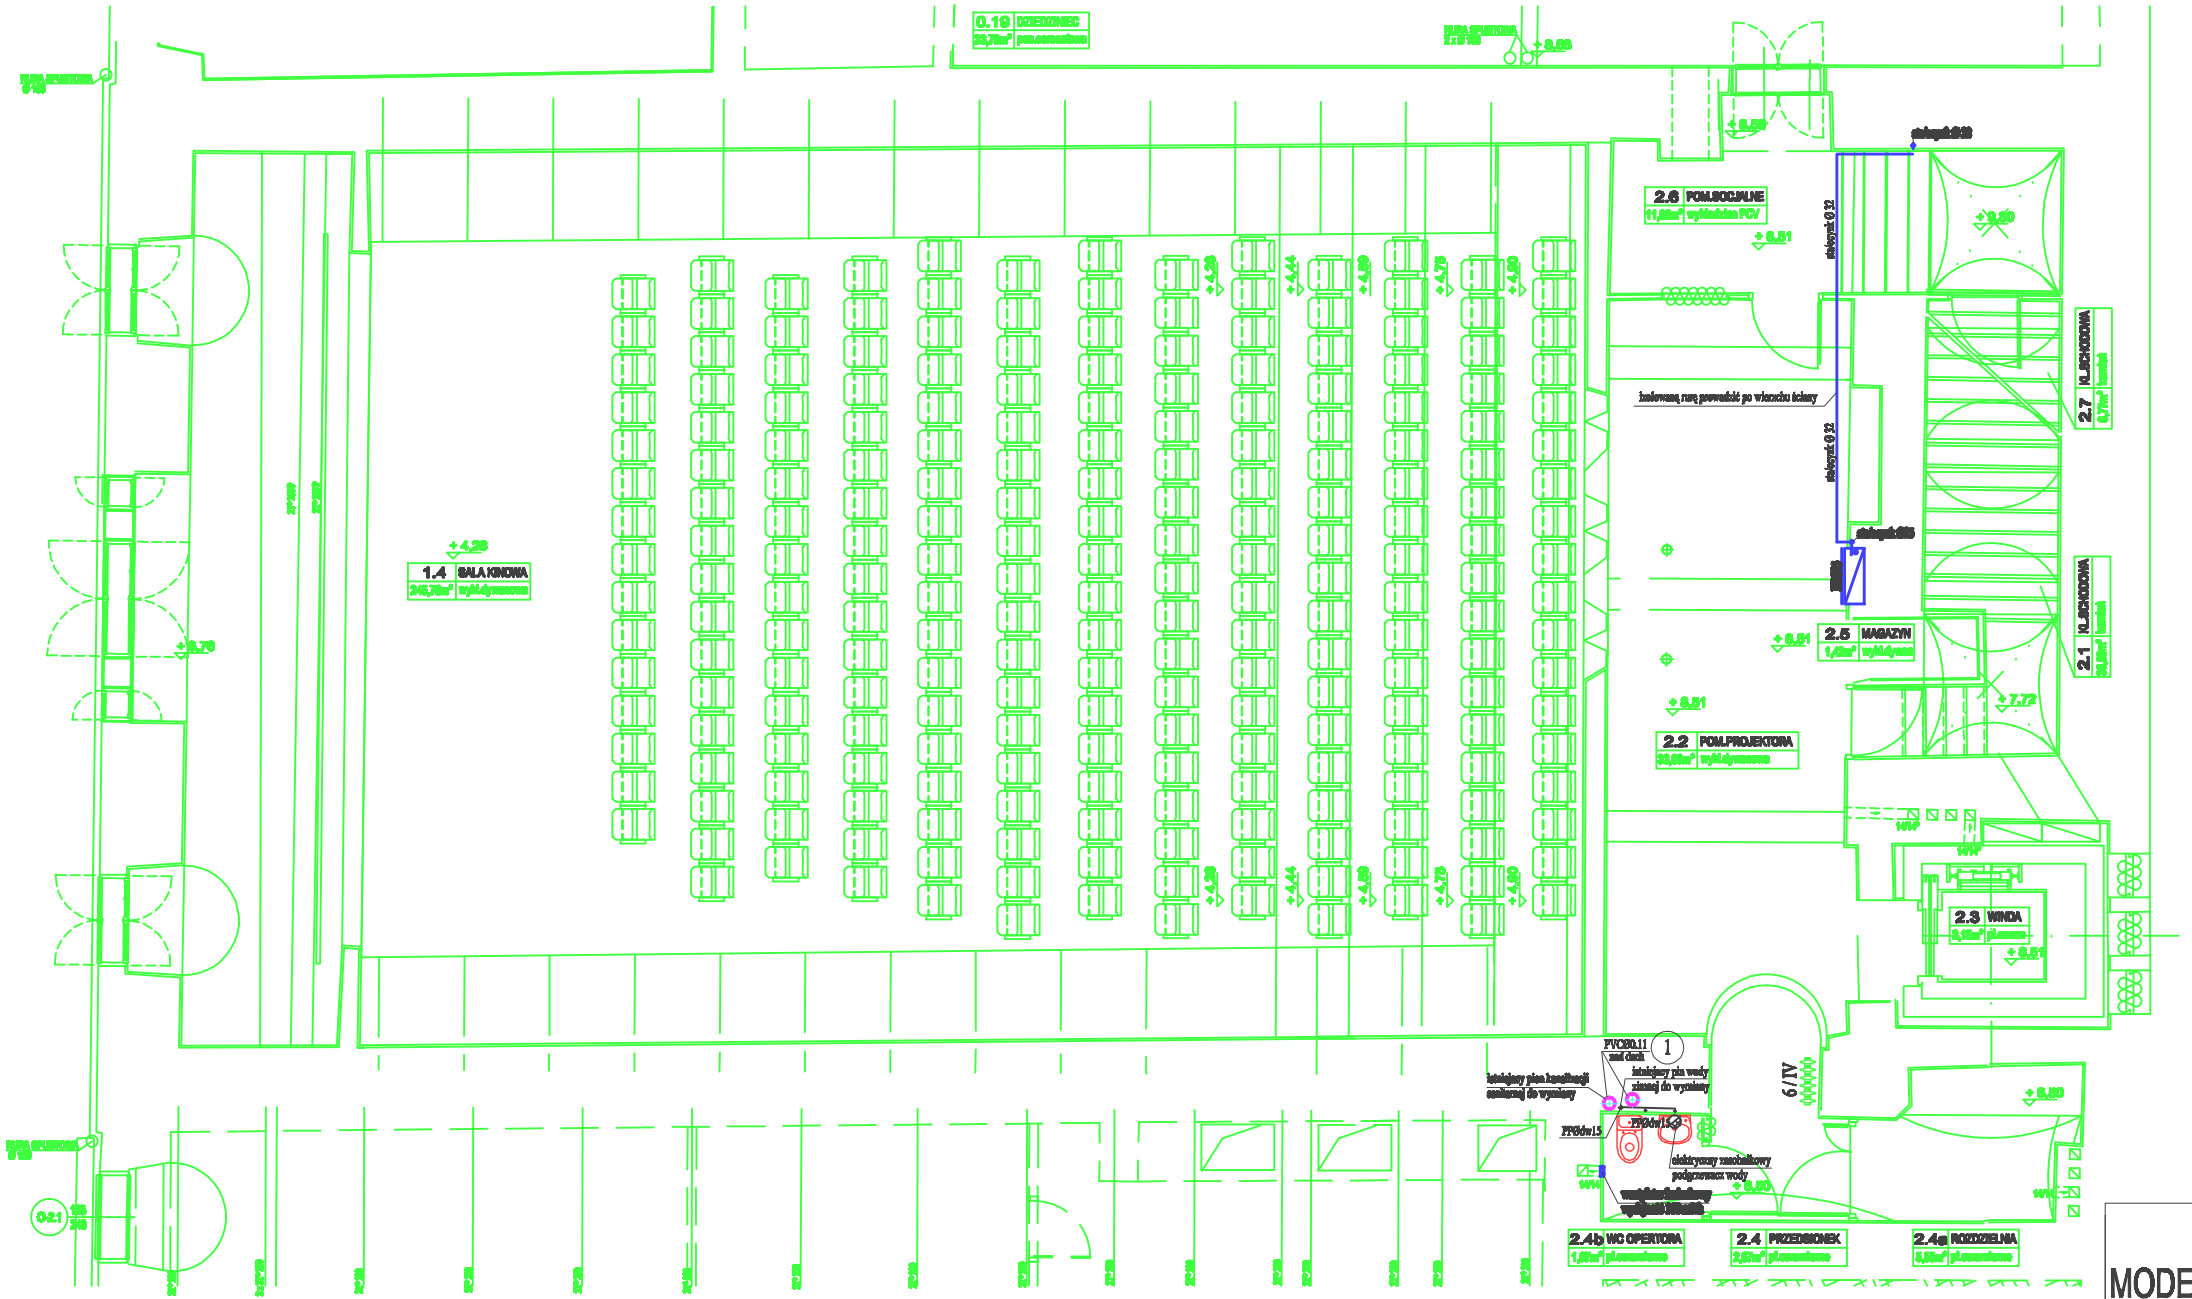

PROJEKT WYKONAWCZY
MODERNIZACJI OBIEKTU KINA "PIAST" w Cieszynie

OBIEKT:	BUDYNEK KINA "PIAST" w Cieszynie
ADRES:	CIESZYN, ul.Ratuszowa 1, pgr. 135
INWESTOR:	Burmistrz Miasta Cieszyna - Gmina Cieszyn
RYSUNEK:	proj. wewnętrznej instal. wod-kan i c.o. **RZUT II PIĘTRA**
AUTOR:	Teresa Świerczek
SPRAWDZIŁ:	inż. K. Piekarski

KaPpA GM – KATARZYNA GRZESIAK, KRZYSZTOF MAREK – S.C.
PRACOWNIA ARCHITEKTONICZNA, SPECJALISTYCZNE USŁUGI BUDOWLANE
SIEDZIBA: 43–300 BIELSKO–BIAŁA, Pl.Ratuszowym 4/1 piętro, tel/fax 0 33 / 81 66 397

OPRACOWANIE STANOWI DZIEŁO AUTORSKIE PODLEGAJĄCE OCHRONIE ZGODNIE z USTAWĄ 83 z DNIA 4 luty 1994 roku O PRAWIE AUTORSKIM I PRAWACH POKREWNYCH

SKALA	DATA	BRANŻA	FAZA	CECHA	NR RYS.
1:50	luty 2008	INST.	P.-W.	[redacted]	IS-04