


RG - istniejąca - Rozbudowa
+ RG - TOSK - Projektowana

PARTER
Przedśionek

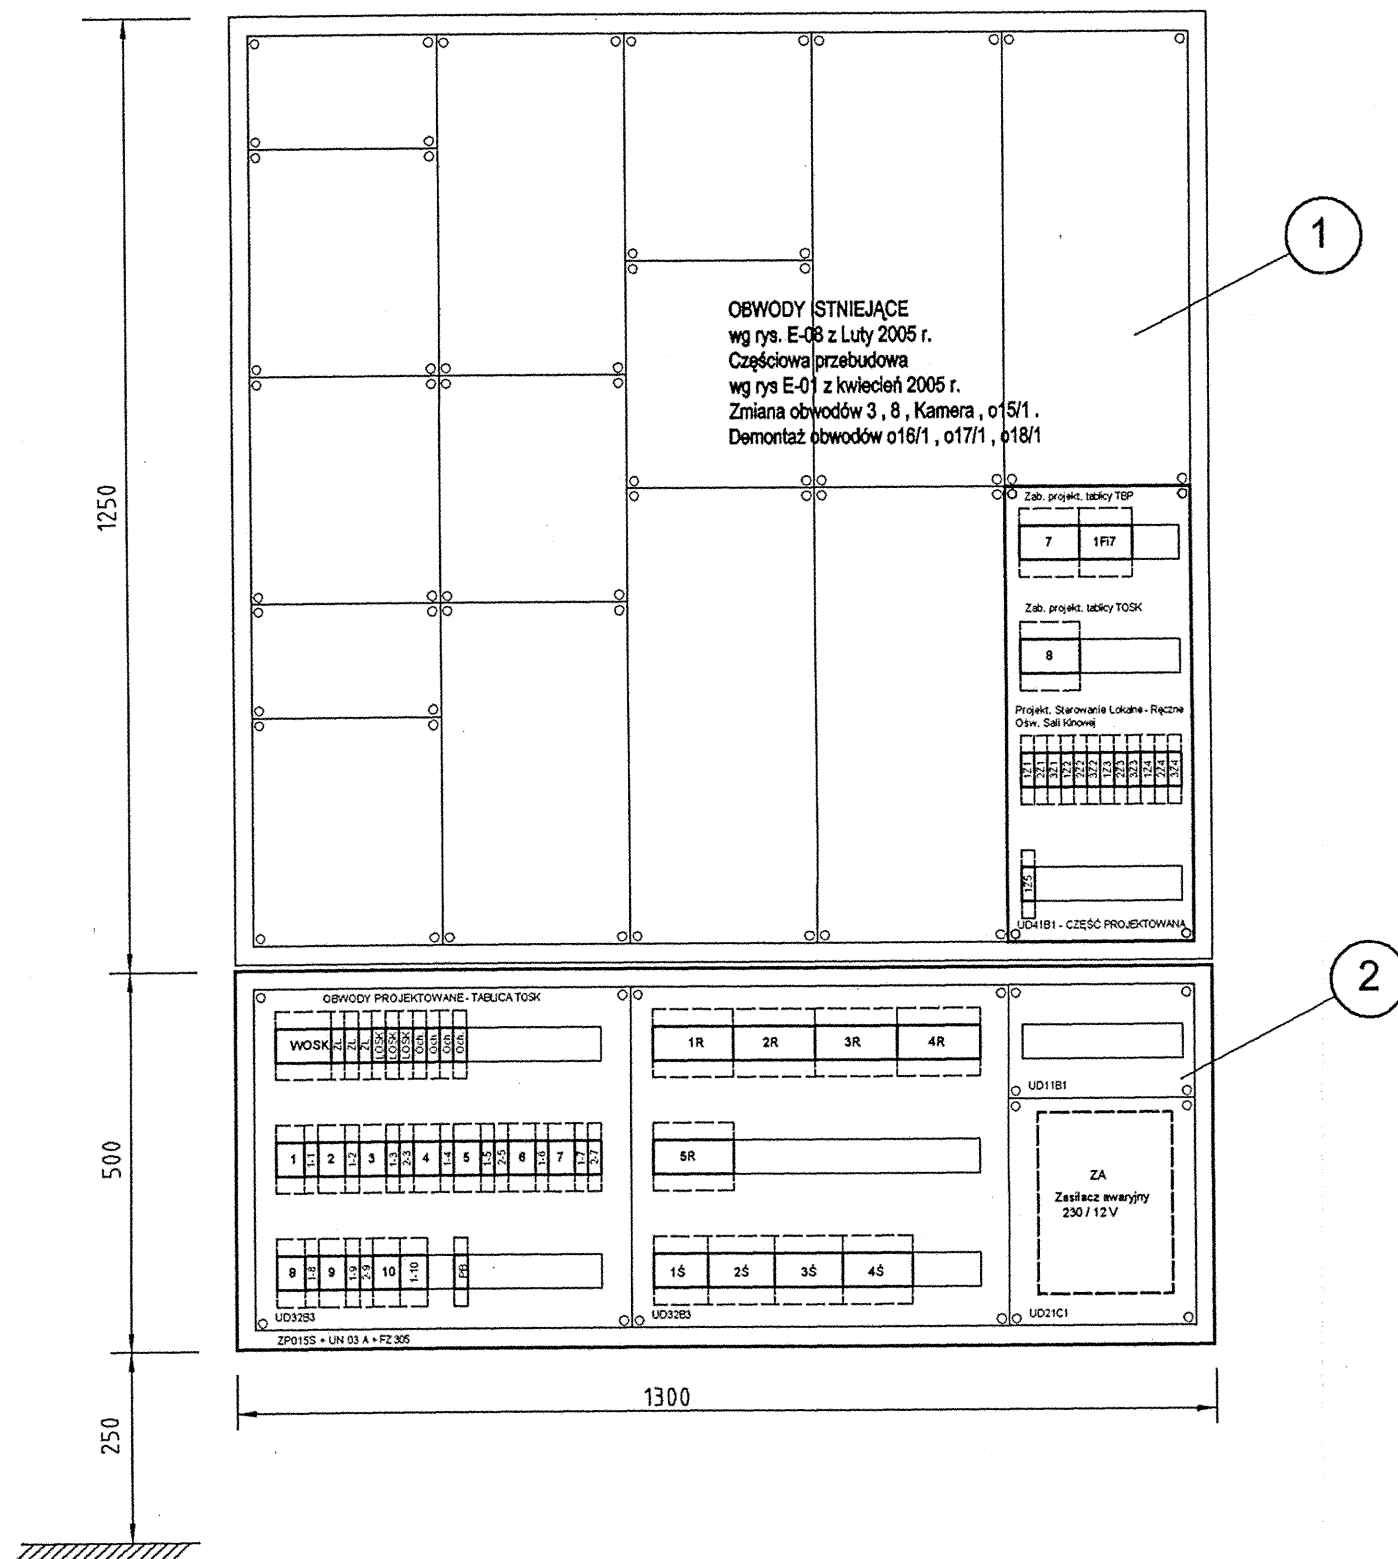

UWAGI :

1 - Obudowa istniejąca wg P.B.W. z lutego 2005 r.

Częściowa zmiana osprzętu instalacyjnego - przebudowa i demontaż istniejących obwodów związanych z projektowaną zmianą funkcji sali audiowizualnej na Salę Kinową wg schematu ideowego nr 01.

2 - Obudowa projektowana związana z projektowaną zmianą funkcji sali audiowizualnej na Salę Kinową .

Szafa naścienna UNIVERS , w drugiej klasie izolacji , IP 43 , produkcji Hager , zagłębiona w ścianę , przystosowana do projektowanego układu

- ZPO15S - szafa naścienna 180 modułów , 1300 x 500 x 205 mm - 1 kpl.

- UN03A - Szyny nośne - 3 kpl.

- FZ305 - Ramka maskująca do montażu podtynkowego - 1 kpl.

- UD - kompletne podzespoły do zabudowy wewnętrznej w szafach Univers wyposażone w :
pokrywy pełne oraz pokrywy z wycięciami pod aparaty , szyny nośne , płyty montażowe ,
zaciski szeregowe , szyny i zaciski zasilające

- drzwi pełne z uchwytem dźwignikowym - klamka z zamkiem

PROJEKT WYKONAWCZY
MODERNIZACJI OBIEKTU KINA "PIAST" w Cieszynie

OBIEKT:	BUDYNEK KINA "PIAST" w Cieszynie		
ADRES:	CIESZYN, ul. Ratuszowa 1, pgr. 135		
INWESTOR:	Burmistrz Miasta Cieszyna - Gmina Cieszyn		
RYSunEK:	Konstrukcja tablicy RG i TOSK		
AUTOR:	Wiesław Beck SOIIB nr: SLK/IE/0665/03 upr.bud. Nr ewid.: 137/91 B-B	Pracownia Projektowa WIESŁAW BECK Projekt. Instalacji Elektrycznych upr. bud. nr 137/91 B-B	
SPRAWDZIŁ:	mgr inż. Filip MAJDAK SOIIB nr: SLK/IE/0665/03 upr.bud. Nr ewid.: 5378 B-B	mgr inż. FILIP MAJDAK upr. nr 5378 B-B	
<p>Kopra OM - KATARZYNA GRZEŚIAK, KRZYSZTOF MAREK - S.C. PRACOWNIA ARCHITEKTONICZNA, SPECJALISTYCZNE USŁUGI BUDOWLANE SIEDZIBA: 43-300 BIELSKO-BIAŁA, Piłsudskiego 4/1, pietro, tel./fax 0 33 / 81 66 307</p>			
SKALA:	OPRACOWANIE STANOWI DZIEŁO AUTORSKIE PODLEGAJĄCE OCHRONIE ZKOŃCZONE z USTAWĄ z dnia 4 maj 1994 roku o PRAWIE AUTORSKIM I PRAWACH POWIĄZANYCH	NR RYS.	
1:10	DATA	BRANZA	CECHA
	Kwiecień 2005	ELEKTRYCZNA	P.W.
			134/12/2005/02