



PODWIESZENIE WODOCIĄGU NA OKRES ROBÓT

PRZEKRÓJ B-B

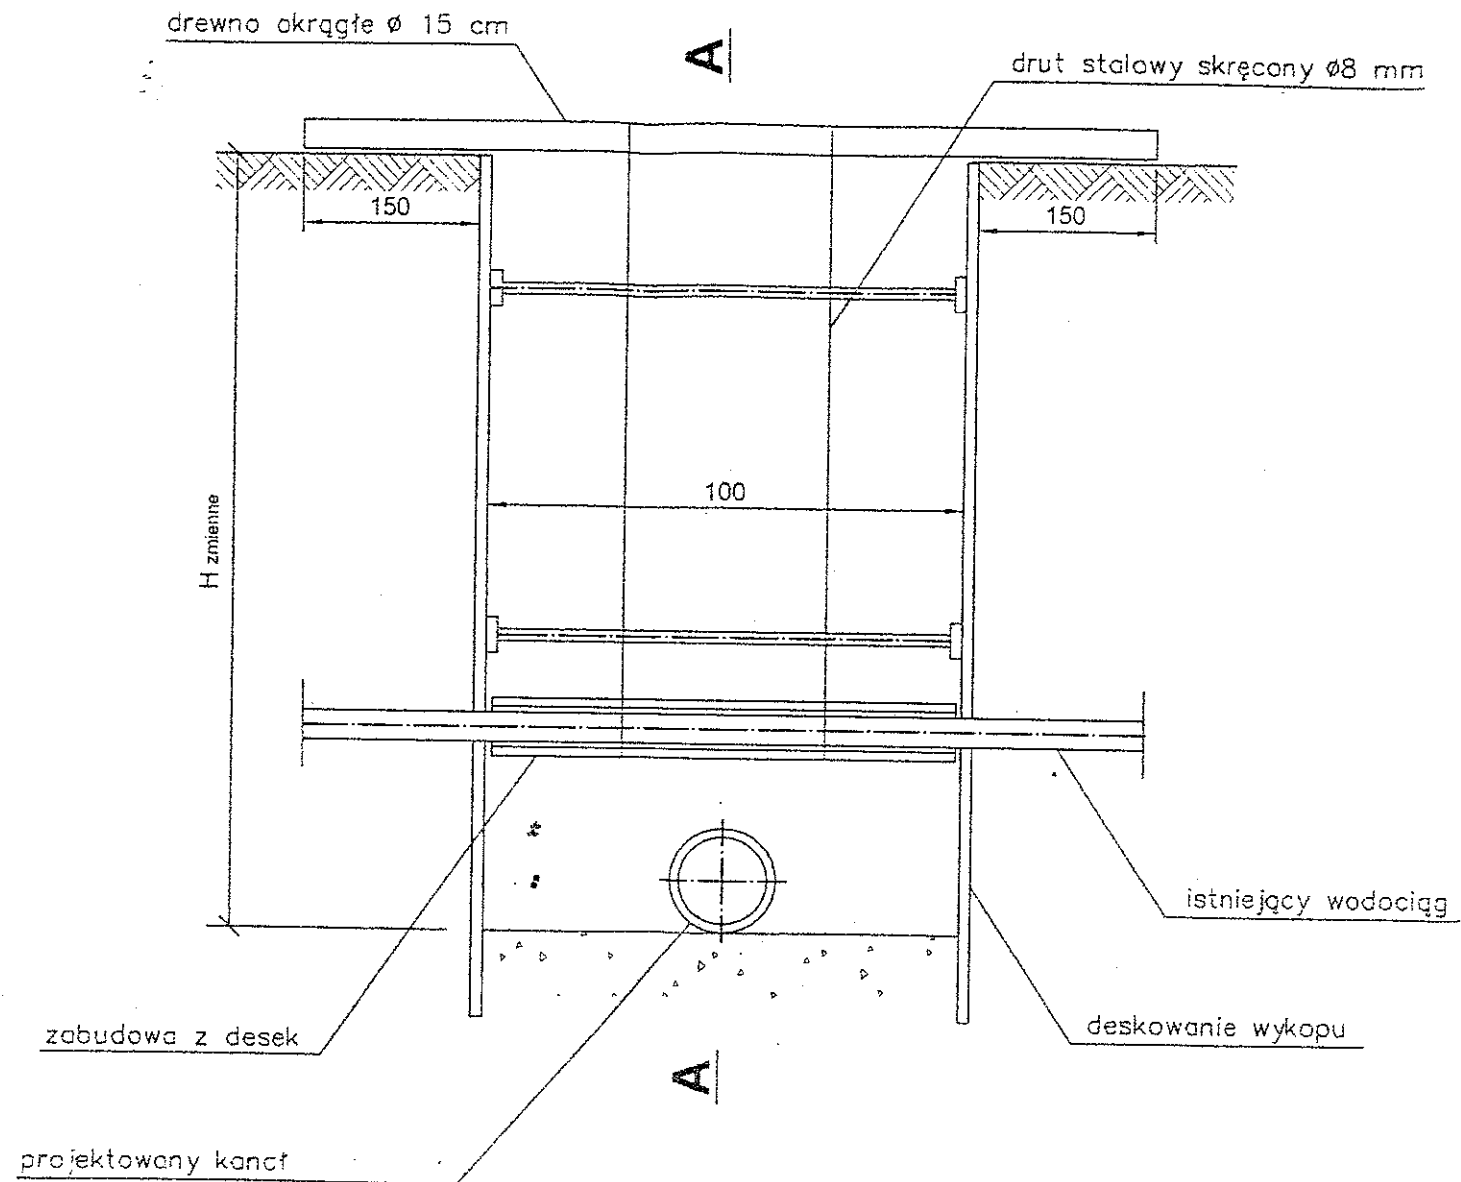

PRZEKRÓJ A-A

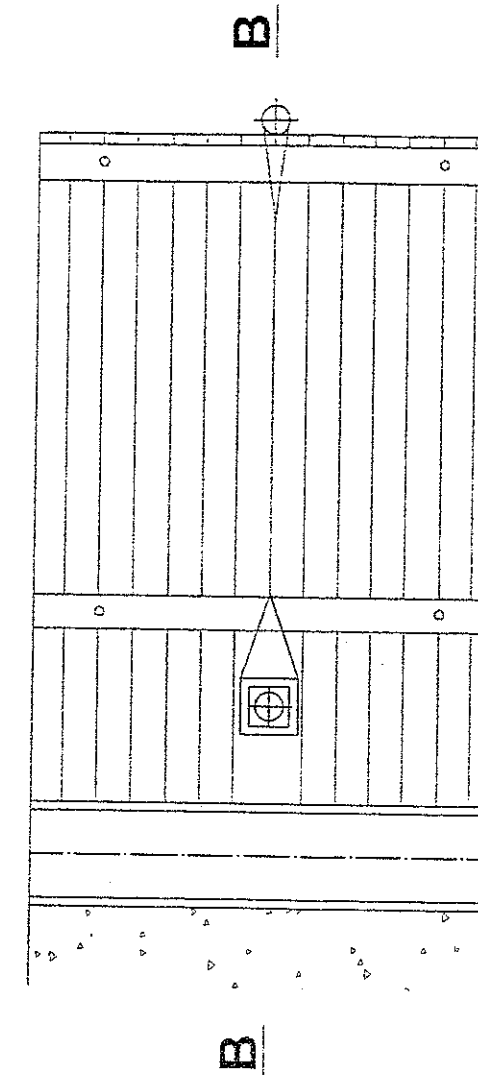

HYDROEKO Jerzy Jarzqb 43-400 Cieszyn, ul. Z. Kossak-Szatkowskiej 10/14			
Projektował: mgr inż. J. Jarzqb upr.nr 579/01 Kt	Inwestor: Zakład Gospodarki Komunalnej ul. Słowicza 59, 43-400 Cieszyn	Temat: Projekt kanalizacji sanitarnej w rejonie ul. Katowickiej, Majowej i Szarotki w Cieszynie - Kalembice - etap II	
Sprawdził: mgr inż. A. Jarzqb upr.nr 359/01 Kt		Tytuł rys.: Zabepieczenie wodociągu	
Date: 10.2004	Nr zlec.:	Skala:	Nr rys.: 26