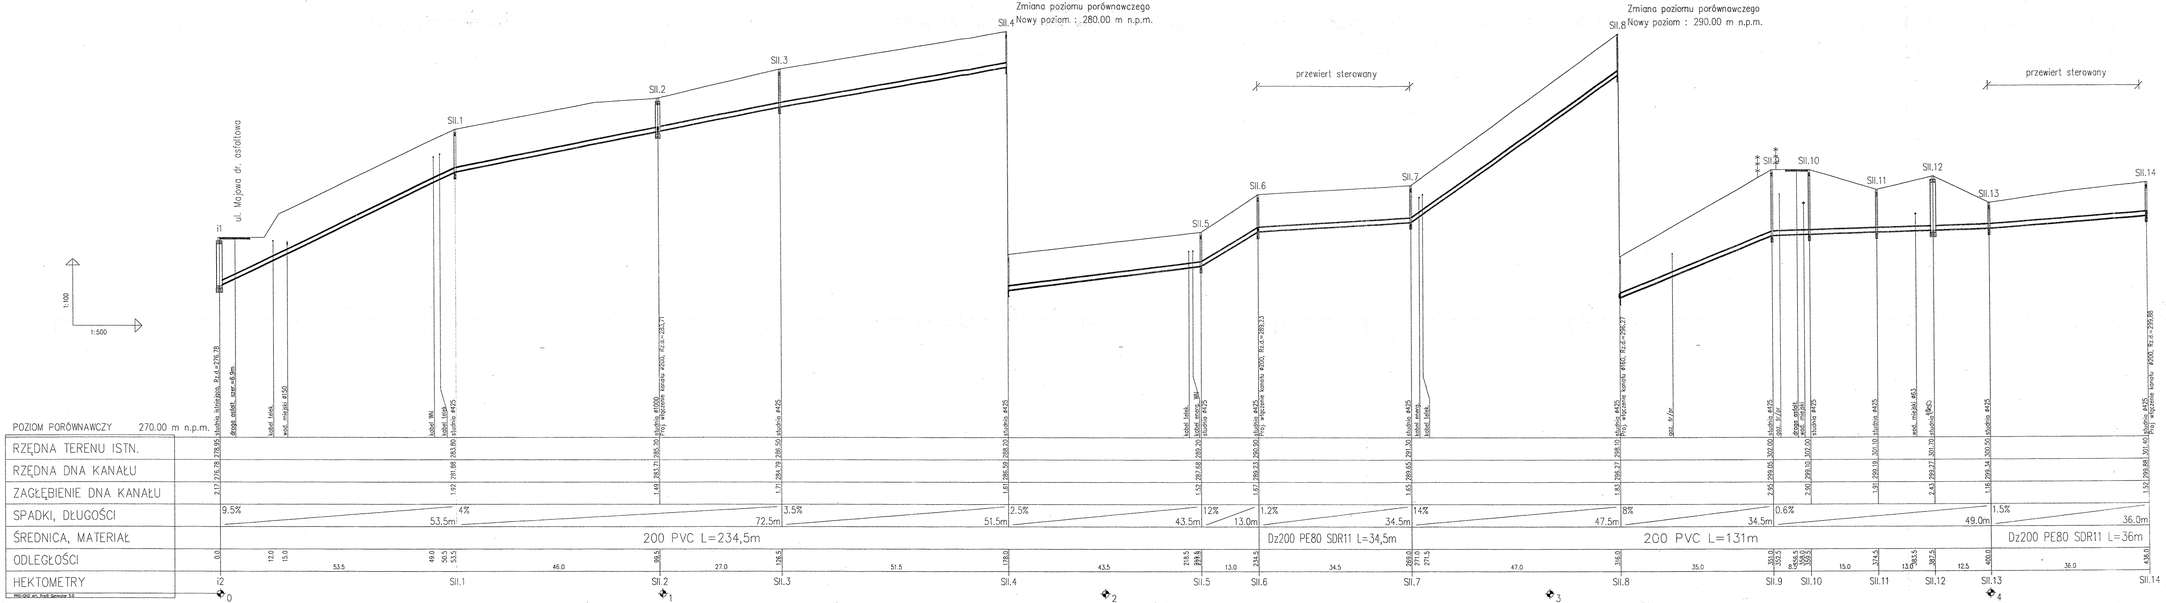

Projektował:	mgr inż. J. Jarząb upr.nr 370/01 KI
Sprawdził:	mgr inż. A. Jarząb upr.nr 356/01 KI
Inwestor:	Zakład Gospodarki Komunalnej ul. Stowicza 59, 43-400 Cieszyn
Temat:	Projekt kanalizacji sanitarnej w rejonie ul. Katowickiej, Majowej i Szarotki w Cieszynie – Kalembice – etap II
Tytuł rys.:	Profil podłużny kanalizacji sanitarnej od i1 do SII.14
Data:	10.2004
Nr zlec.:	12/04
Skala:	100: 500
Nr rys.	5A

HYDROEKO Jerzy Jarząb 43-400 Cieszyn, ul. Z. Kossak-Szatkowskiej 10/14