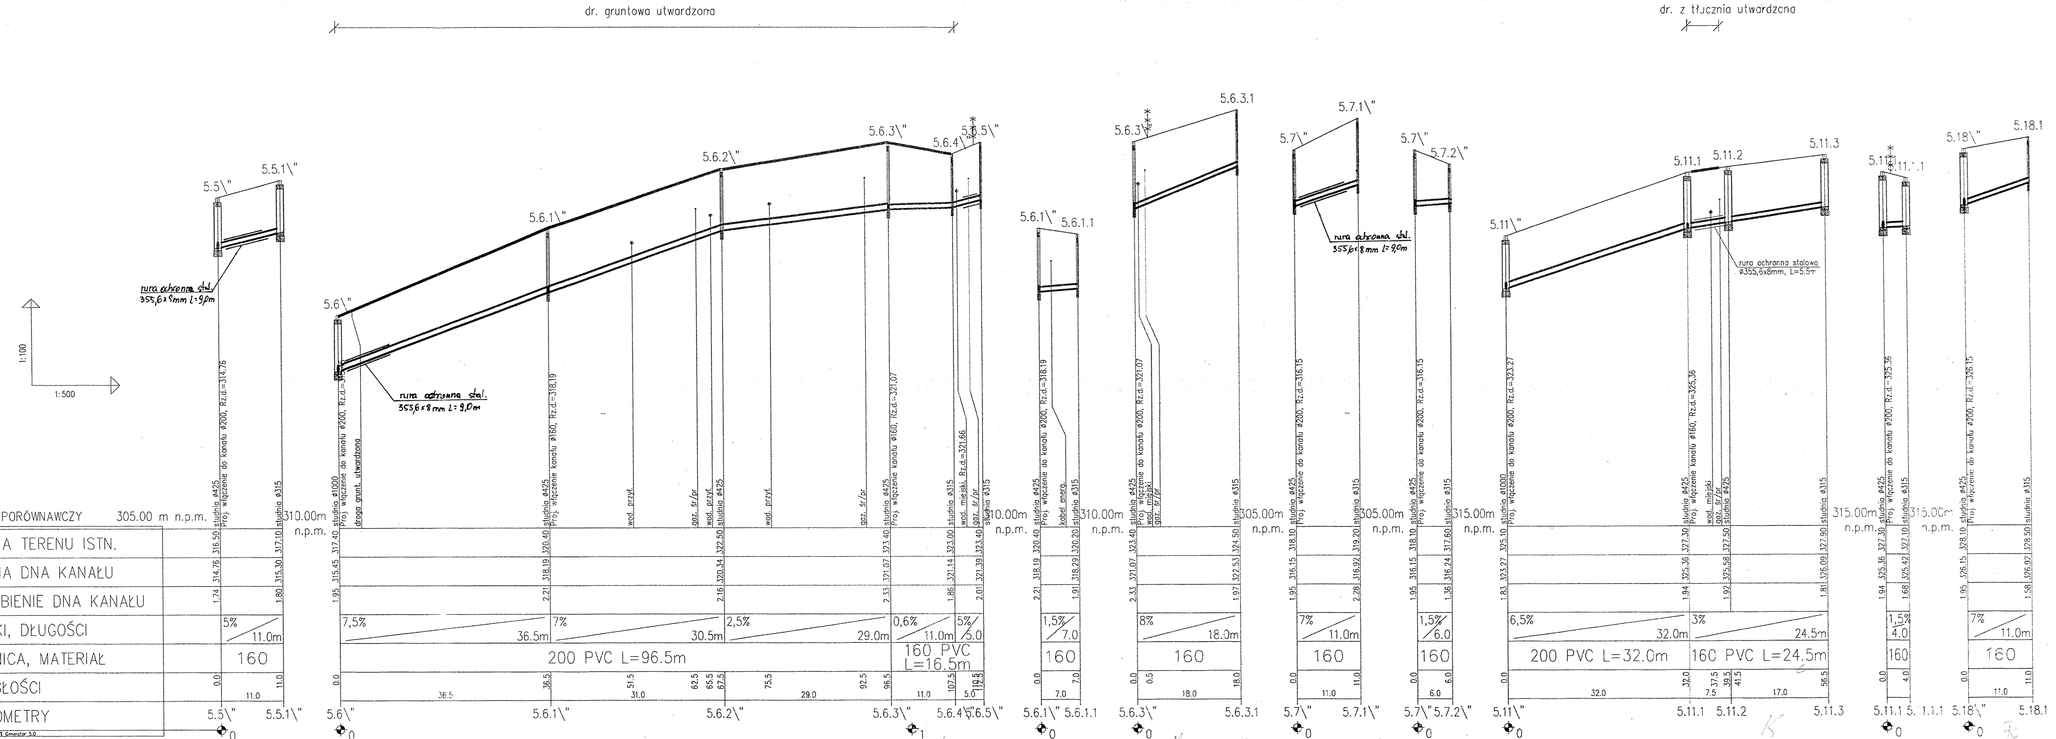

Projektował:	mgr inż. J. Jarząb upr. 359/01 KI
Sprawdził:	mgr inż. A. Jarząb upr. 359/01 KI
Inwestor:	Zakład Gospodarki Komunalnej ul. Stowarzyszenia 59, 43-400 Cieszyn
Temat:	Projekt kanalizacji sanitarnej w rejonie ul. Kotowickiej, Majowej i Szarotki w Cieszynie – Kalembice – etap II
Tytuł rysunku:	Profil podłużny kanalizacji sanitarnej od 5.5\", 5.6\", 5.6.1\", 5.6.3\", 5.7\", 5.11\", 5.11.1, 5.18\"
Data:	10.2004
Nr zlec.:	12/04
Skala:	1:100 : 500
Nr rys.:	15

HYDROEKO Jerzy Jarząb 43-400 Cieszyn, ul. Z. Kossak-Szatkowskiej 10/14