STAROSTWO POWIATOWE
w Cieszynie
ul. Bobrecka 29
43 - 400 CIESZYN

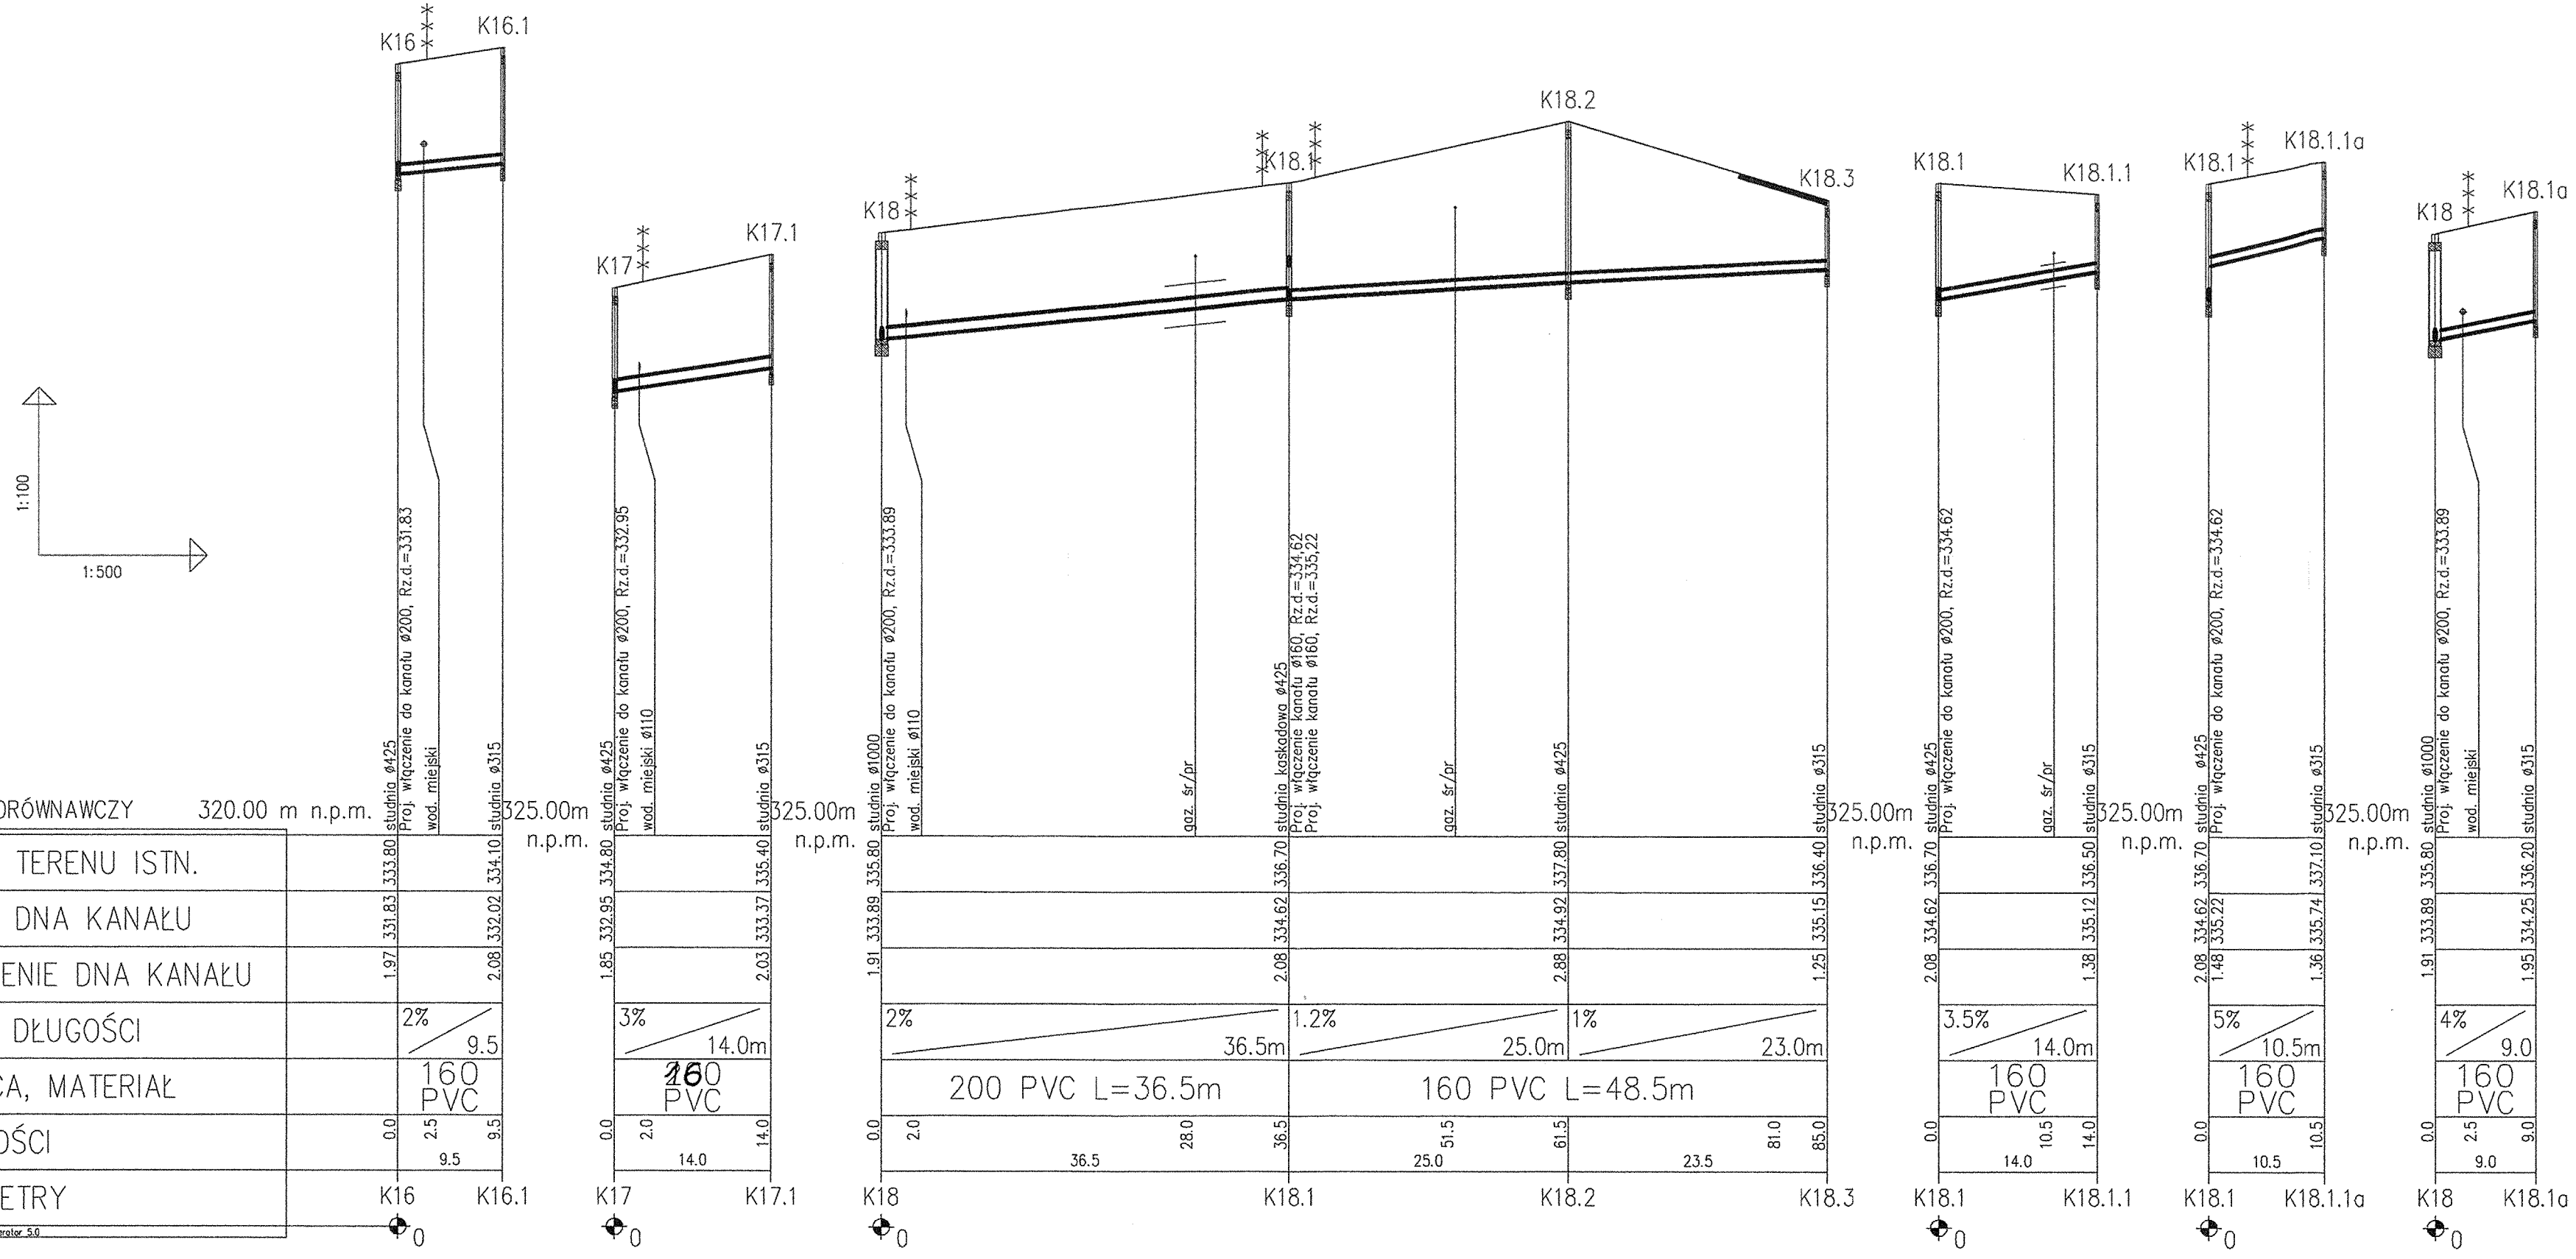

PRO-EKO Art. Profil Generator 5.0

HYDROEKO Jerzy Jarząb 43-400 Cieszyn, ul. Z. Kossak-Szatkowskiej 10/14

Projektował:
mgr inż. J. Jarząb
upr.nr 520/01 Kt

Sprawdził:
mgr inż. A. Jarząb
upr.nr 359/01 Kt

Inwestor: Zakład Gospodarki Komunalnej ul. Słowicza 59, 43–400 Cieszyn

Temat: Projekt kanalizacji sanitarnej w rejonie ul. Katowickiej, Szarotki i Osiedlowej w Cieszynie– Kalembice – etap I

Tytuł rys.: **Profil podłużny kanalizacji san. od K16–K16.1,K17–K17.1, K18–K18.3,K18.1–K18.1.1, K18.1–K18.1.1a,K18–K18.1a**

Data:	Nr zlec.:	Skala:	Nr rys.:
10.2004	12/03	1:100/500	24