Plan sytuacyjny pompowni PI

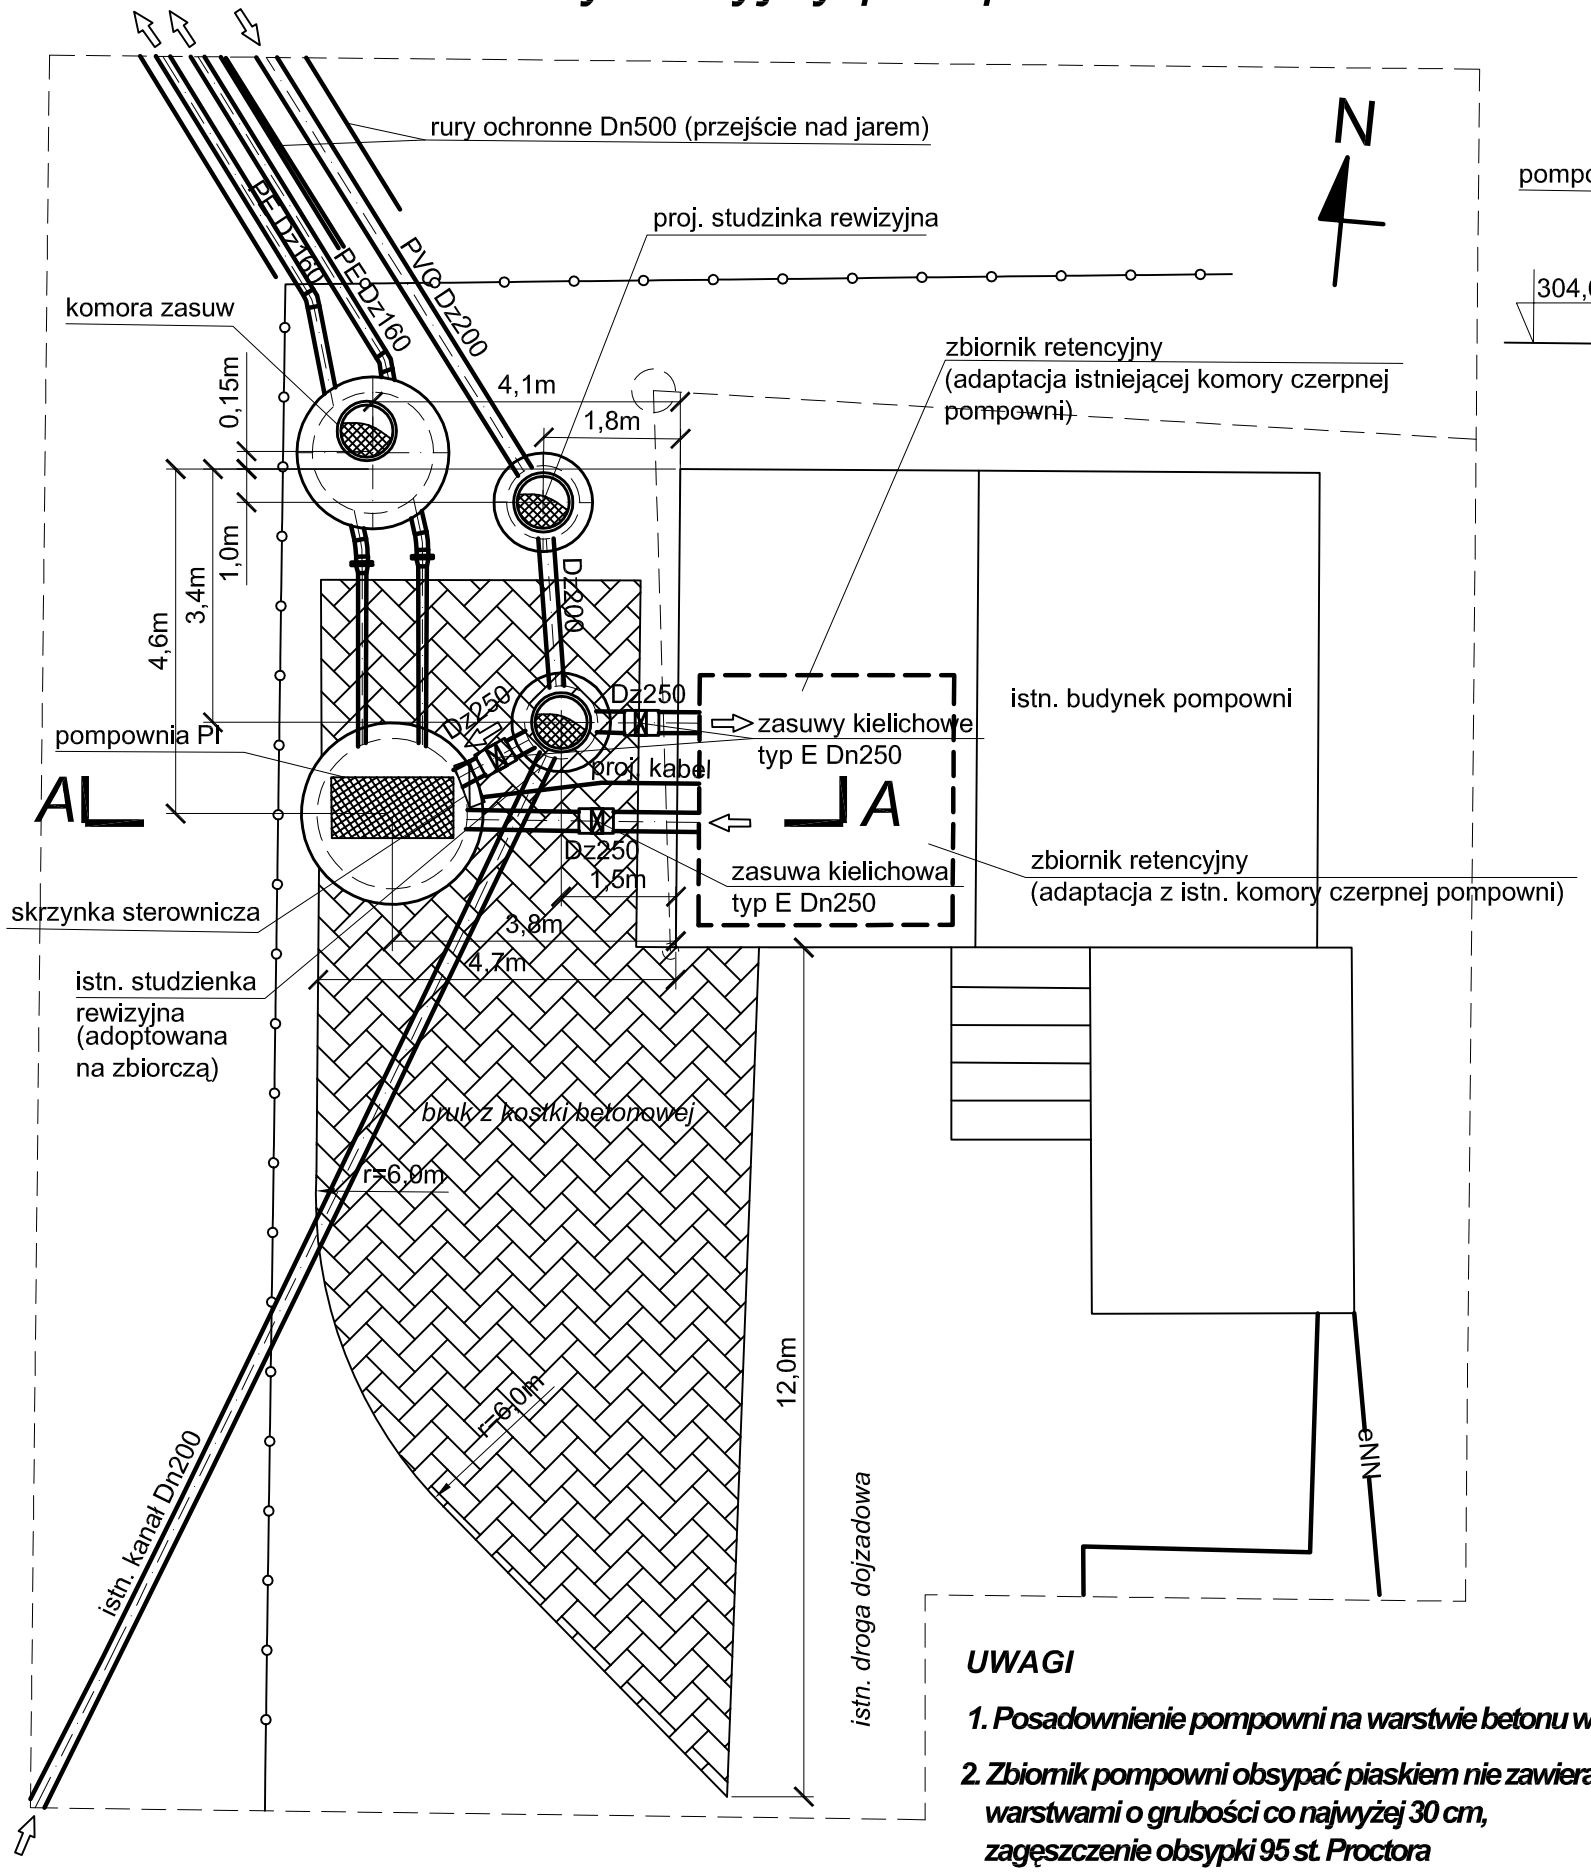

Przekrój A-A (skala 1:50)

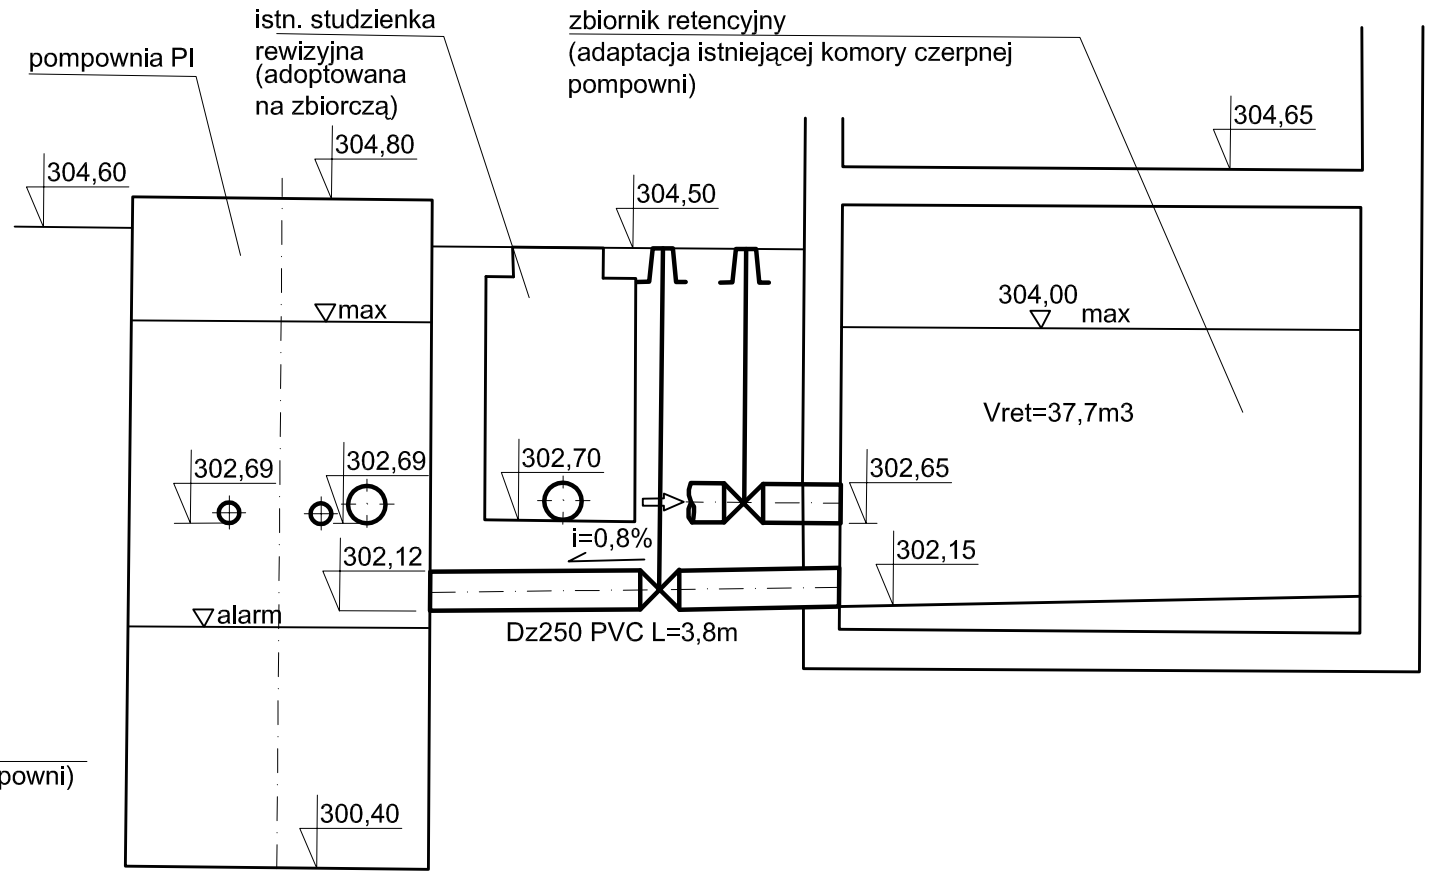

Przekrój poprzeczny wjazdu do pompowni (skala 1:25)

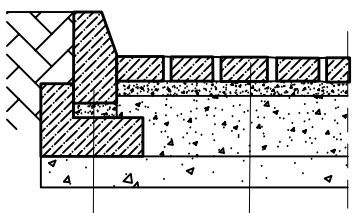

15x30cm - krawężnik betonowy "uliczny"
5 - podsypka cementowo-piaskowa 1:4
35x25cm - ława z oporem z betonu B15

8cm - kostka betonowa
5cm - podsypka cementowo-piaskowa 1:4
20cm - podbudowa z kruszywa łamanego
10cm - warstwa wyrównawcza z piasku

UWAGI

1. *Posadownienie pompowni na warstwie betonu wyrównawczego B10*
2. *Zbiornik pompowni obsypać piaskiem nie zawierającym kamieni ubijając warstwami o grubości co najwyżej 30 cm, zagęszczenie obsypki 95 st. Proctora*
3. *Przy dnie pompowni wykonać betonowy pierścień przeciwwyporowy mocowany kotwami do korpusu zbiornika*

STAROSTWO POWIATOWE
w Cieszynie
ul.Bobrecka 29
43 - 400 CIESZYN

HYDROEKO Jerzy Jarząb 43-400 Cieszyn, ul. Z. Kossak-Szatkowskiej 10/14

Projektował:
mgr inż. K. Jarząb
upr.nr 510/01 Kt

Sprawdził:
mgr inż. A. Jarząb
upr.nr 359/01 Kt

Inwestor: Zakład Gospodarki Komunalnej
ul. Słowicza 59, 43-400 Cieszyn

Temat: Projekt kanalizacji sanitarnej w rejonie ul. Katowickiej, Szarotki i Osiedlowej w Cieszynie– Kalembice – etap I.

Tytuł rys.:

Plan sytuacyjny pompowni P1
- Rysunek zamienny -

Data:	Nr zlec.:	Skala:	Nr rys.:
10.2004	12/04	1:100	26