

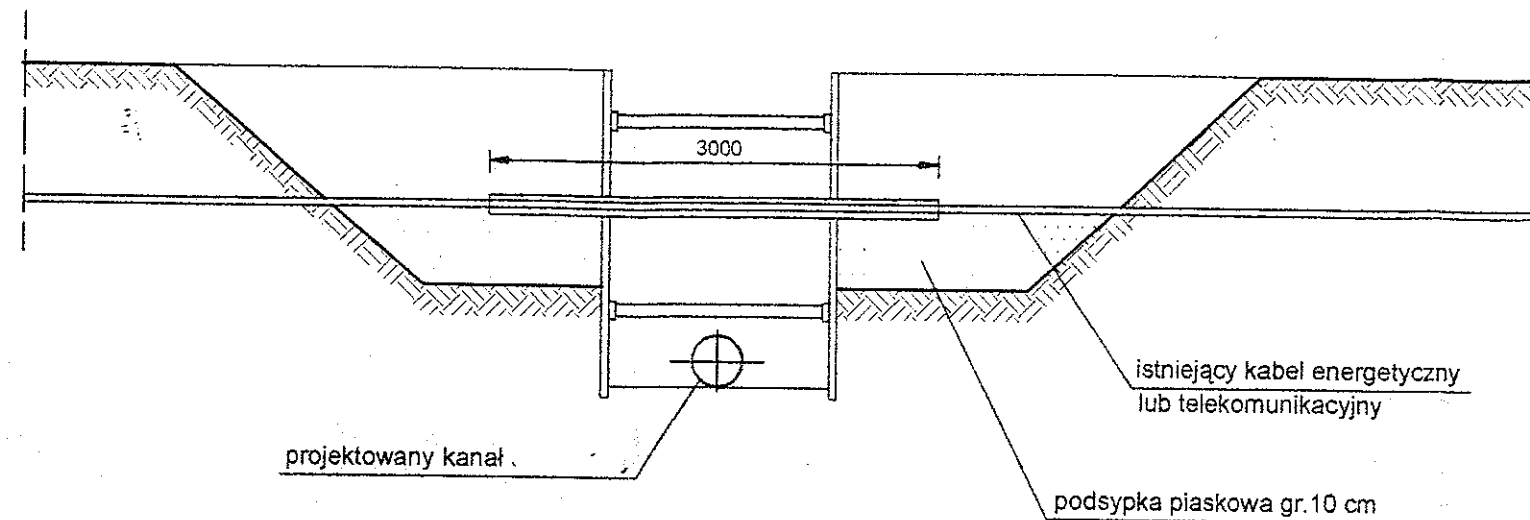


PRZEKRÓJ A-A

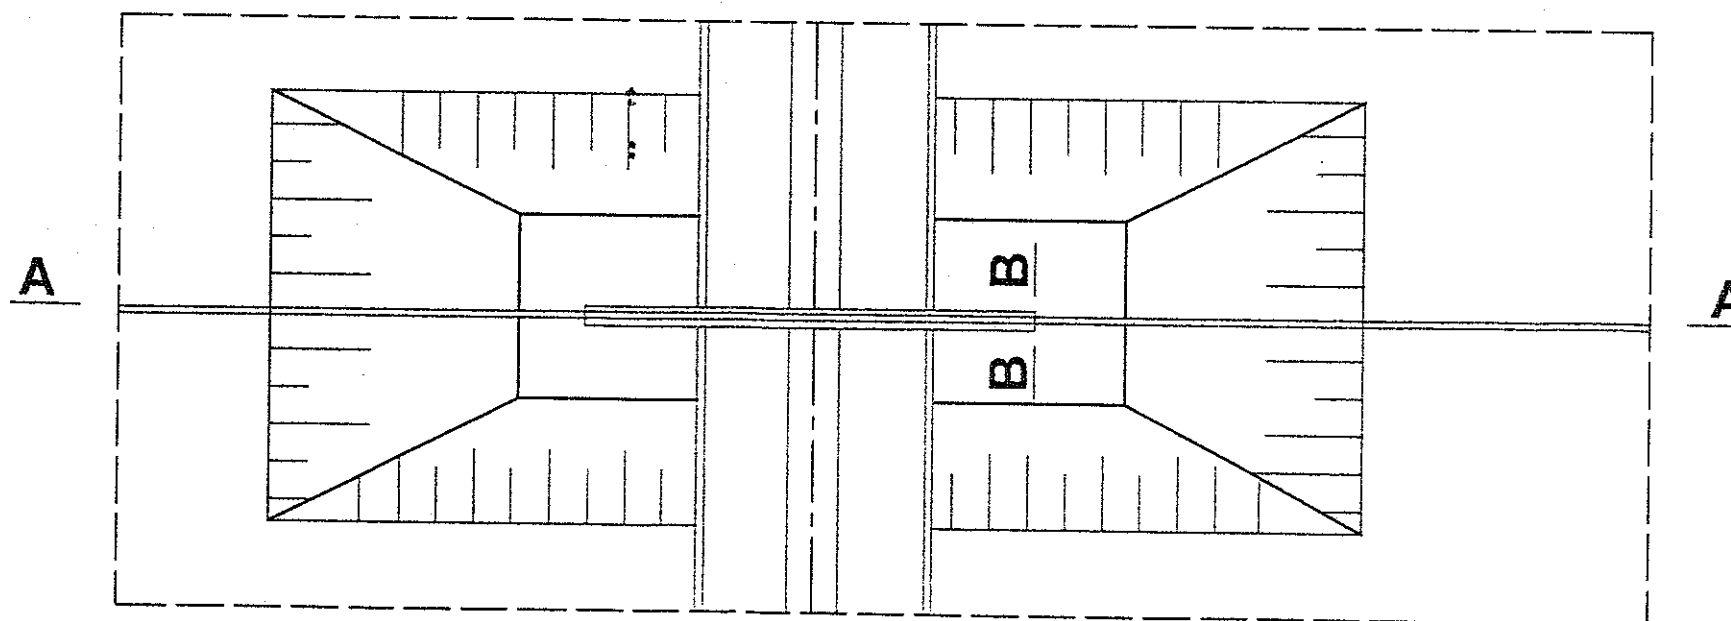

PRZEKRÓJ B-B

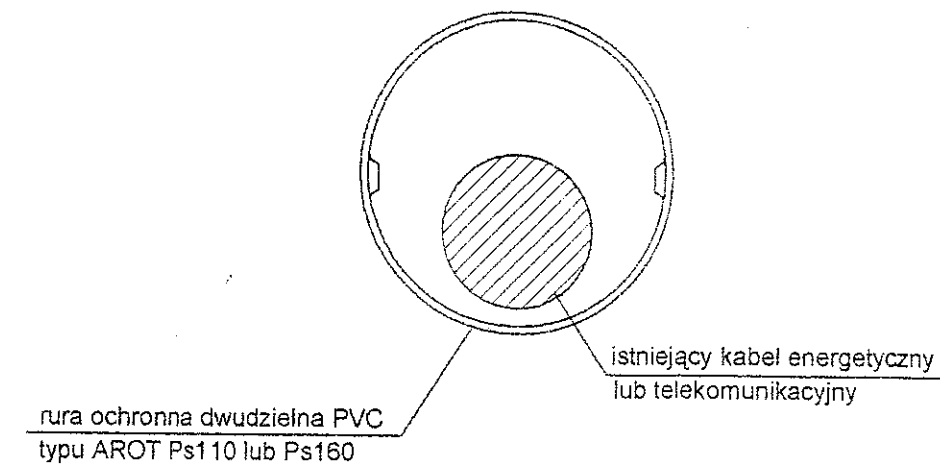

UWAGA:

Końce rury ochronnej uszczelnić pianką poliuretanową

HYDROEKO Jerzy Jarzqb 43-400 Cieszyn, ul. Z. Kossak-Szatkovskiej 10/14			
Projektował: mgr in. J. Jarzqb upr.nr 570/01 Kt	Investor: Zakład Gospodarki Komunalnej ul. Słowicza 59, 43-400 Cieszyn	Tytuł rys.: Zabezpieczenie kabli elektrycznych i telekomunikacyjnych	
Sprawdził: mgr in. A. Jarzqb upr.nr 399/01 Kt	Temat: Projekt kanalizacji sanitarnej w rejonie ul. Katowickiej, Szarotki i Osiedlowej w Cieszynie - Kalembice - etap I		
	Data: 10.2004	Nr zlec.: 12/04	Nr rys.: 39