


STAROSTWO POWIATOWE  
w Cieszynie  
ul. Bobrecka 29  
43 - 400 CIESZYN

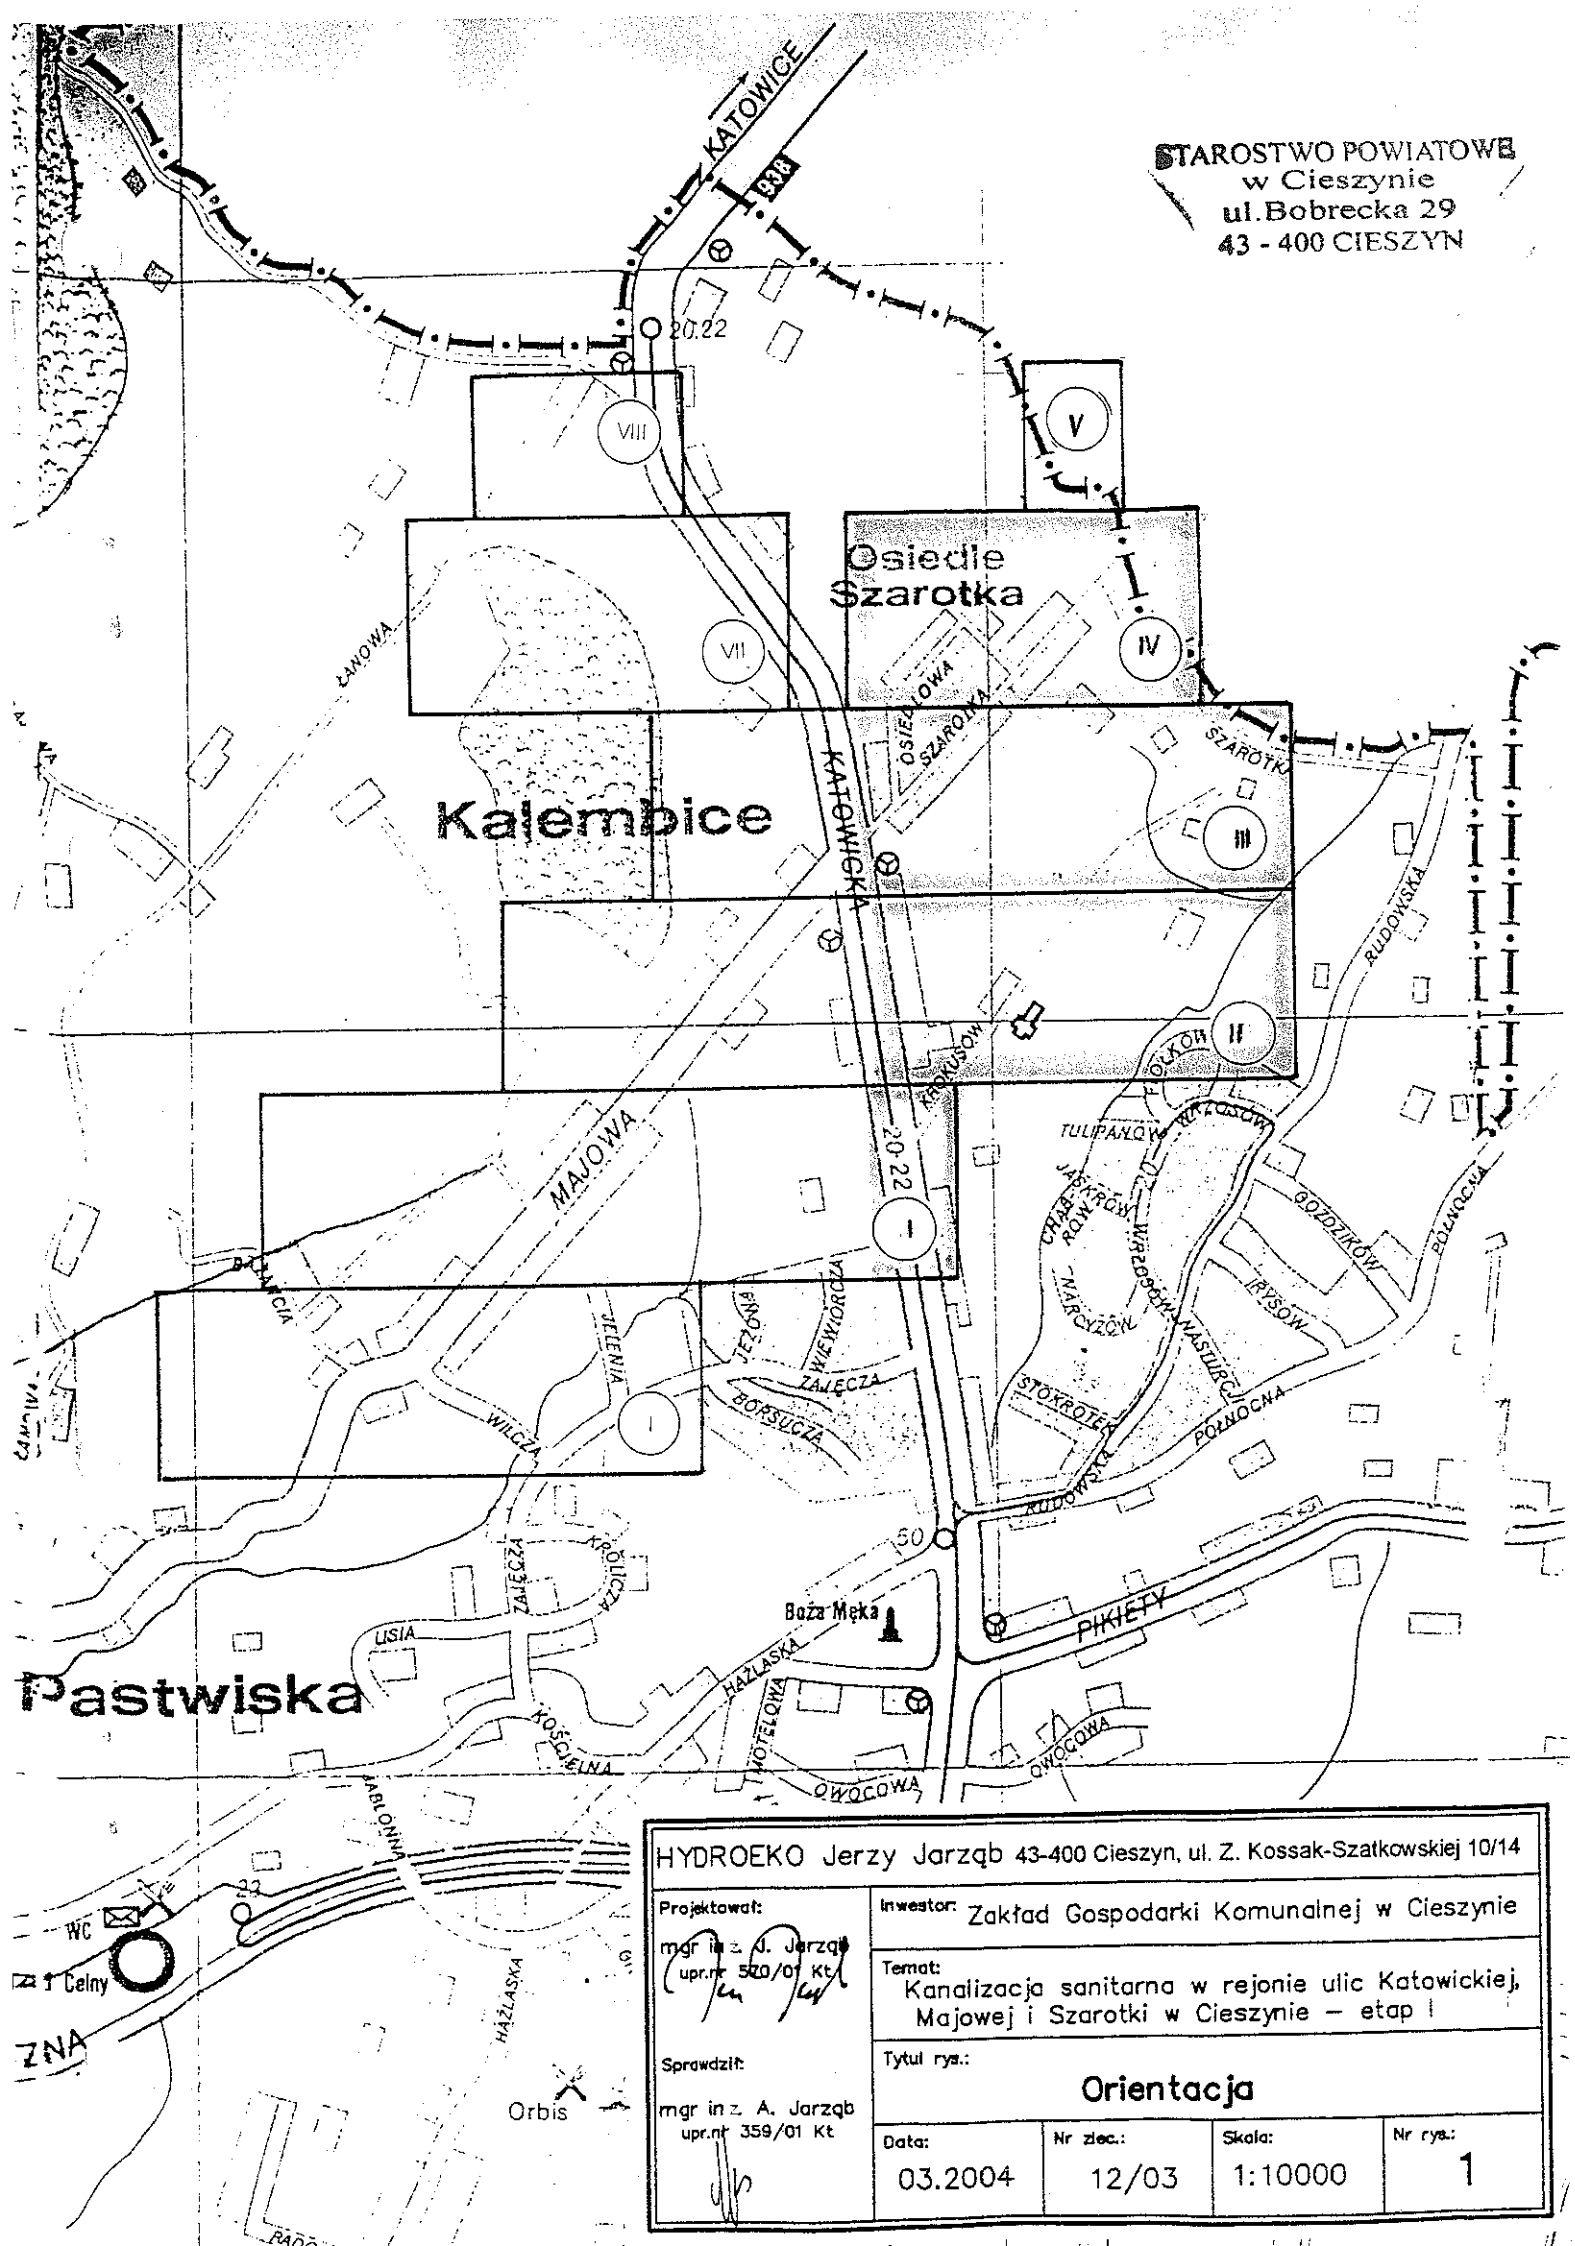

HYDROEKO Jerzy Jarzqb 43-400 Cieszyn, ul. Z. Kossak-Szatkowskię 10/14			
Projektował: mgr inż. J. Jarzqb upr.nr 520/01 Kt	Inwestor: Zakład Gospodarki Komunalnej w Cieszynie		
Sprawdził: mgr inż. A. Jarzqb upr.nr 359/01 Kt	Temat: Kanalizacja sanitarna w rejonie ulic Katowickiej, Majowej i Szarotki w Cieszynie – etap I		
Tytuł rys.:		<b>Orientacja</b>	
Data: 03.2004	Nr zlec.:	Skala:	Nr rys.:
	12/03	1:10000	1