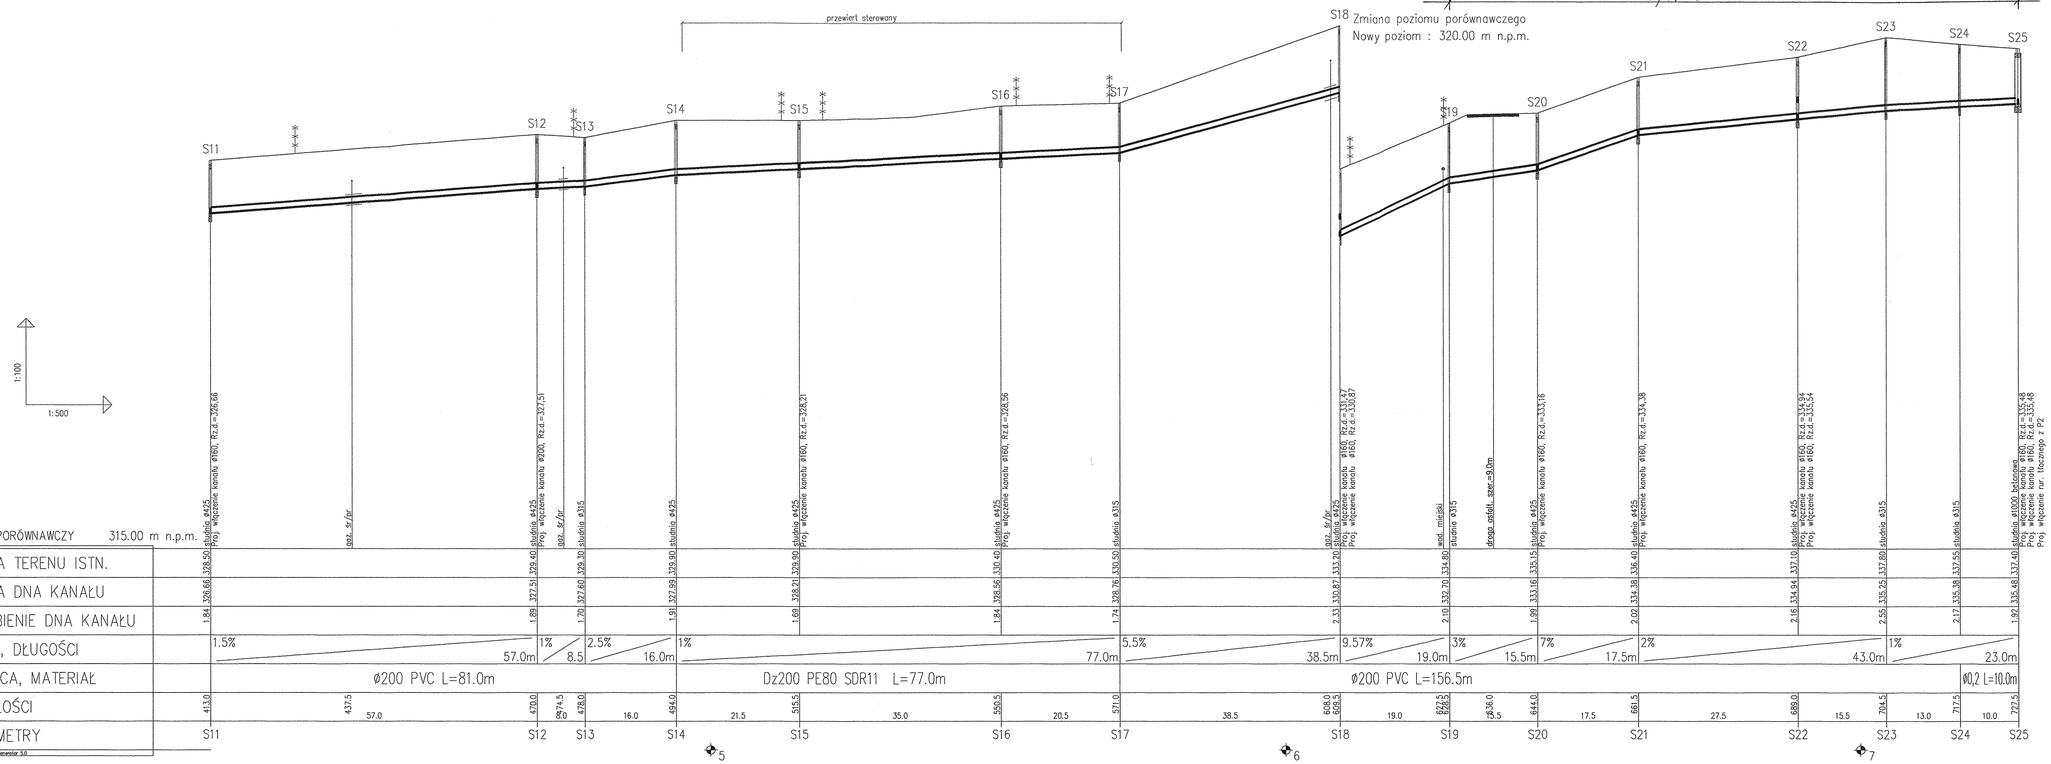

STAROSTWO POWIATOWE
w Cieszynie
ul.Bobrecka 29
43 - 400 CIESZYN

HYDROEKO Jerzy Jarząb 43-400 Cieszyn, ul. Z. Kossak-Szatkowskiej 10/14	
Projektował: mgr inż. J. Jarząb upr.nr 1570/01 Kl	Inwestor: Zakład Gospodarki Komunalnej ul. Słowicza 59, 43–400 Cieszyn
Sprawdził: mgr inż. A. Jarząb upr.nr 1059/01 Kl	Temat: Projekt kanalizacji sanitarnej w rejonie ul. Katowickiej, Szaratki i Osiedlowej w Cieszynie– Kalembice – etap I
	Tytuł rys.: Profil podłużny kanalizacji sanitarnej od S11 do S25
	Data: 10.2004 / Nr zlec.: 12/03 / Skala: 1:100/500 / Nr rys.: 8