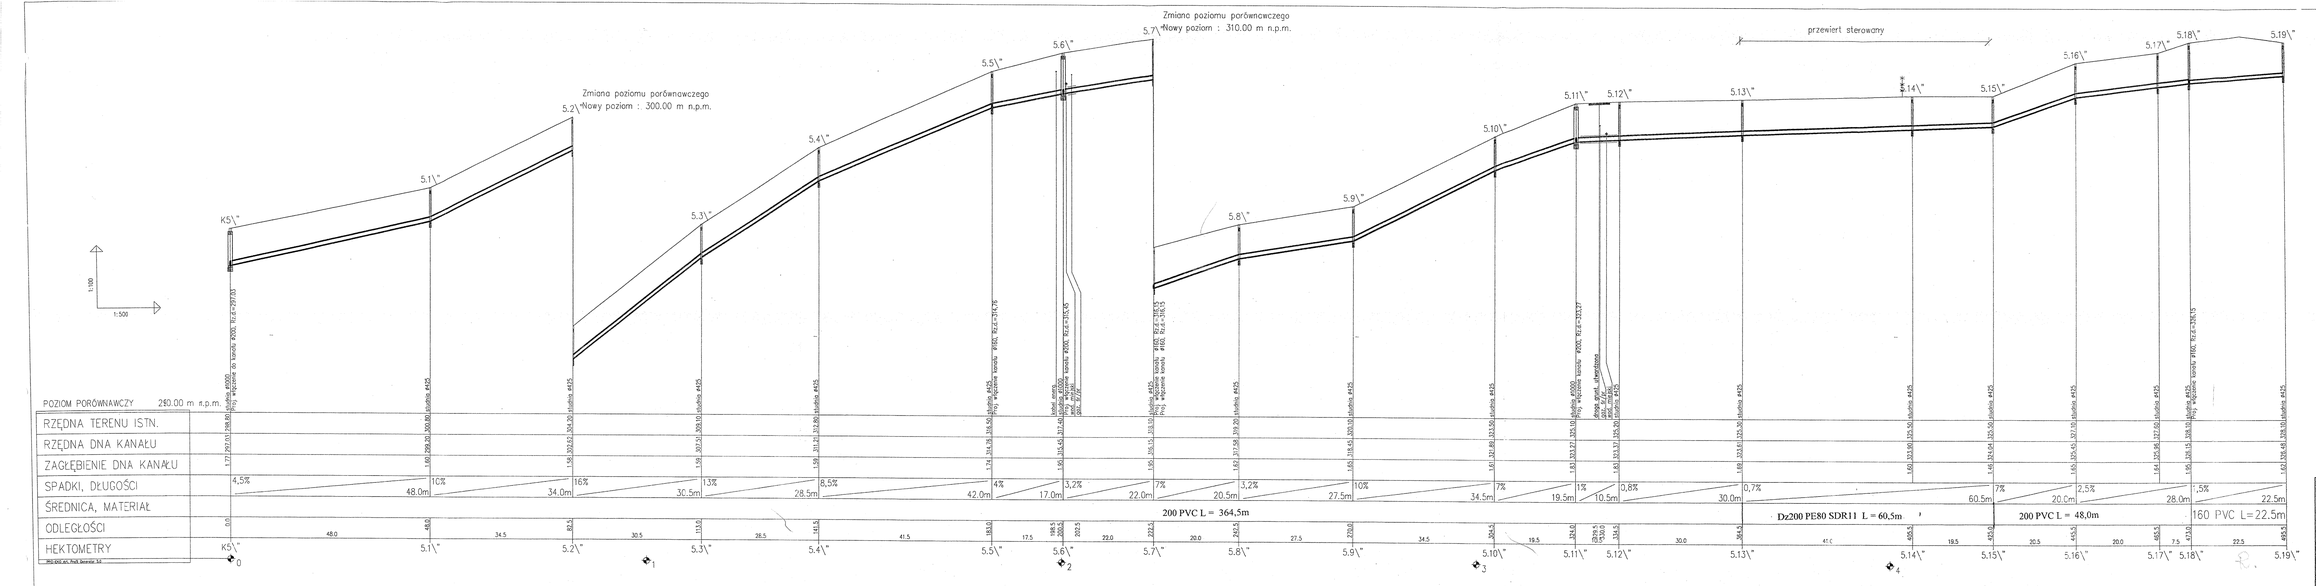


**HYDROEKO Jerzy Jarząb** 43-400 Cieszyn, ul. Z. Kossak-Szatkowskiej 10/14

| | |
|---|---|
| Projektował: mgr inż. J. Jarząb upr. nr 376/01 KI | Inwestor: Zakład Gospodarki Komunalnej ul. Słowicza 59, 43-400 Cieszyn |
| | Temat: Projekt kanalizacji sanitarnej w rejonie ul. Katowickiej, Majowej i Szarotki w Cieszynie– Kolembice – etap II |
| Sprawdził: mgr inż. A. Jarząb upr. nr 376/01 KI | Tytuł rys.: **Profil podłużny kanalizacji sanitarnej od K5\" do 5.19\"** |

| Data: | Nr dzien.: | Skala: | Nr rys.: |
|---|---|---|---|
| 10.2004 | 12/04 | 100:500 | 14 |