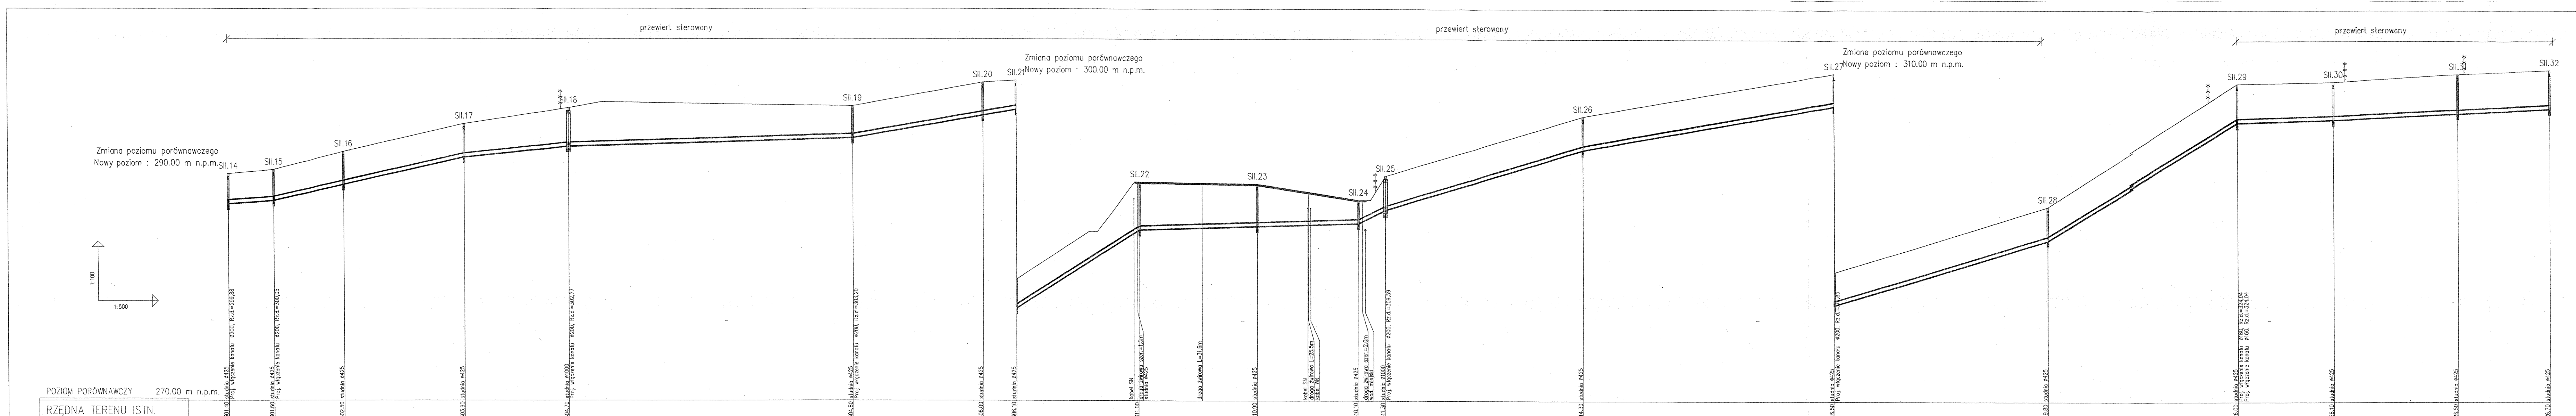
przewiert sterowany
przewiert sterowany
przewiert sterowany
Zmiana poziomu porównawczego
Nowy poziom : 290.00 m n.p.m.
Zmiana poziomu porównawczego
Nowy poziom : 300.00 m n.p.m.
Zmiana poziomu porównawczego
Nowy poziom : 310.00 m n.p.m.
1:100
1:500
SII.14
SII.15
SII.16
SII.17
SII.18
SII.19
SII.20
SII.21
SII.22
SII.23
SII.24
SII.25
SII.26
SII.27
SII.28
SII.29
SII.30
SII.31
SII.32
droga żwirowa L=31.6m
kabel SN
droga żwirowa L=25.5m
kabel WN
droga żwirowa szer.=2.0m
wod. miejski
Proj. włączenie kanału ø200, Rz.d.=31

POZIOM PORÓWNAWCZY 270.00 m n.p.m.

HEKTOMETRY	RZĘDNA TERENU ISTN.	RZĘDNA DNA KANAŁU	ZAGŁĘBIENIE DNA KANAŁU	ODLEGŁOŚCI	
SII.14	301.40	299.88	1.52	436.0	studnia ø425 Proj. włączenie kanału ø200, Rz.d.=299,88
SII.15	301.60	300.05	1.55	447.5	studnia ø425 Proj. włączenie kanału ø200, Rz.d.=300,05
SII.16	302.50	300.85	1.65	465.0	studnia ø425
SII.17	303.90	302.22	1.68	495.5	studnia ø425
SII.18	304.70	302.77	1.93	522.5	studnia ø1000 Proj. włączenie kanału ø200, Rz.d.=302,77
SII.19	304.80	303.20	1.60	594.5	studnia ø425 Proj. włączenie kanału ø200, Rz.d.=303,20
SII.20	306.00	304.34	1.66	627.0	studnia ø425
SII.21	306.10	304.64	1.46	635.5	studnia ø425
SII.22	311.00	308.59	2.41	665.5 667.0 666.5	kabel SN droga żwirowa szer.=1.5m studnia ø425
SII.23	310.90	308.76	2.14	696.5	studnia ø425
				709.0 710.0	kabel SN droga żwirowa L=25.5m kabel WN
SII.24	310.10	308.92	1.18	722.0	studnia ø425
				724.0	droga żwirowa szer.=2.0m wod. miejski
SII.25	311.30	309.59	1.71	729.0	studnia ø1000 Proj. włączenie kanału ø200, Rz.d.=309,59
SII.26	314.30	312.61	1.69	779.0	studnia ø425
SII.27	316.50	314.85	1.65	843.0	studnia ø425 Proj. włączenie kanału ø200
SII.28	319.80	318.10	1.70	897.5	studnia ø425
SII.29	326.00	324.04	1.96	947.0	studnia ø425 Proj. włączenie kanału ø160, Rz.d.=324,04 Proj. włączenie kanału ø160, Rz.d.=324,04
SII.30	326.10	324.19	1.91	971.0	studnia ø425
SII.31	326.50	324.50	2.00	1003.0	studnia ø425
SII.32	326.70	324.74	1.96	1026.0	studnia ø425

	SPADKI, DŁUGOŚCI		ODLEGŁOŚCI
SII.14 – SII.15	1.5%	11.5m	11.5
SII.15 – SII.17	4.5%	48.5m	17.5 30.5
SII.17 – SII.18	2%	27.0m	27.0
SII.18 – SII.19	0.6%	71.5m	72.0
SII.19 – SII.21	3.5%	41.0m	32.5 8.5
SII.21 – SII.22	12.5%	31.5m	31.5
SII.22 – SII.24	0.6%	55.0m	29.5 25.5
SII.24 – SII.25	10%	7.0	7.0
SII.25 – SII.26	6%	50.5m	50.0
SII.26 – SII.27	3.5%	64.0m	64.0
SII.27 – SII.28	6%	54.5m	54.5
SII.28 – SII.29	12%	49.5m	49.5
SII.29 – SII.30	0.6%	24.5m	24.0
SII.30 – SII.32	1%	55.0m	32.0 23.0

ŚREDNICA, MATERIAŁ:
Dz200 PE80 SDR11 L = 461,5m
200 PVC L = 49,5m
Dz200 PE80 SDR11 L = 79,0m

⊕5 ⊕6 ⊕7 ⊕8 ⊕9 ⊕10

PRO-EKO Art. Profil Generator 5.0

HYDROEKO Jerzy Jarząb 43-400 Cieszyn, ul. Z. Kossak-Szatkowskiej 10/14

Projektował:
mgr inż. J. Jarząb
upr.nr 570/01 Kt

Sprawdził:
mgr inż. A. Jarząb
upr.nr 359/01 Kt

Inwestor: Zakład Gospodarki Komunalnej
ul. Słowicza 59, 43-400 Cieszyn

Temat: Projekt kanalizacji sanitarnej w rejonie ul. Katowickiej, Majowej i Szarotki w Cieszynie - Kalembice - etap II

Tytuł rys.:

Profil podłużny kanalizacji sanitarnej od SII.14 do SII.32

Data:	Nr zlec.:	Skala:	Nr rys.:
10.2004	12/04	100:500	6