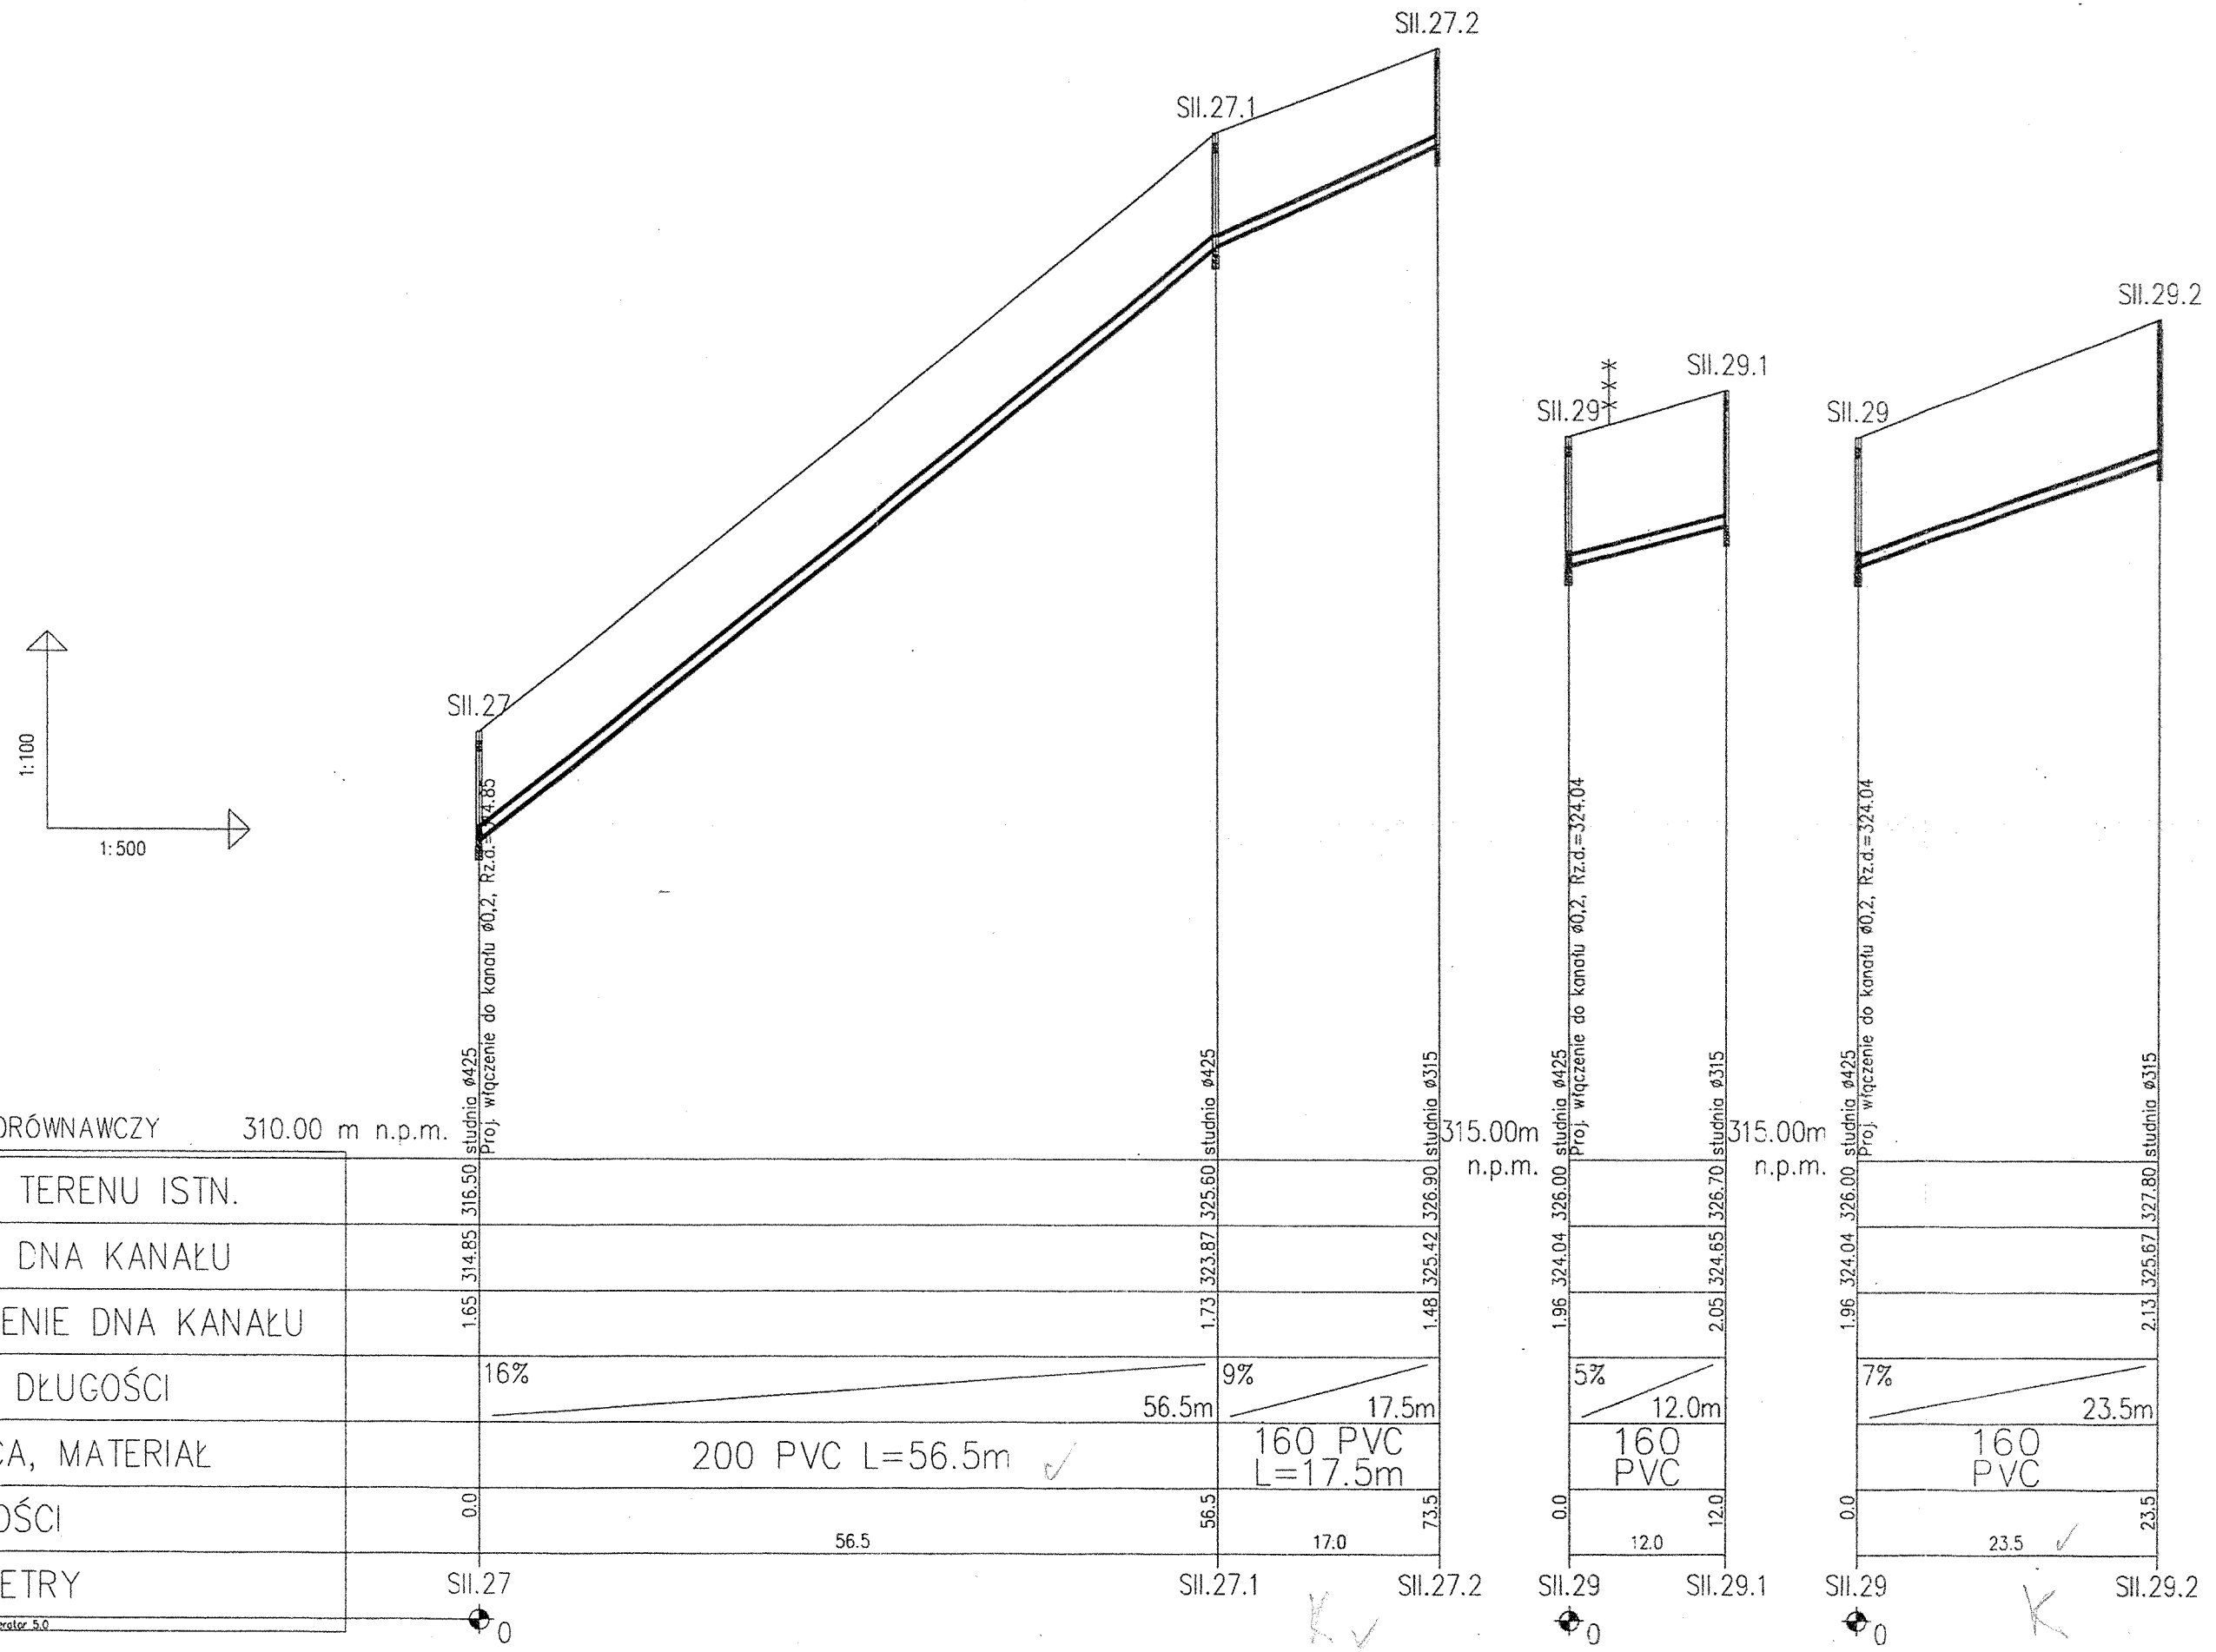

HYDROEKO Jerzy Jarząb 43-400 Cieszyn, ul. Z. Kossak-Szatkowskiej 10/14	
Projektował: mgr inż. J. Jarząb upr.nr 570/01 Kt Sprawdził: mgr inż. A. Jarząb upr.nr 339/01 Kt	Inwestor: Zakład Gospodarki Komunalnej ul. Słowicza 59, 43-400 Cieszyn
	Temat: Projekt kanalizacji sanitarnej w rejonie ul. Katowickiej, Majowej i Szarotki w Cieszynie– Kalembice – etap II
	Tytuł rys.: **Profil podłużny kanalizacji sanitarnej od SII.27, SII.29**
	Data: 10.2004 / Nr zlec.: 12/04 / Skala: 100:500 / Nr rys.: 9