


Właz żeliwny A15 - D400

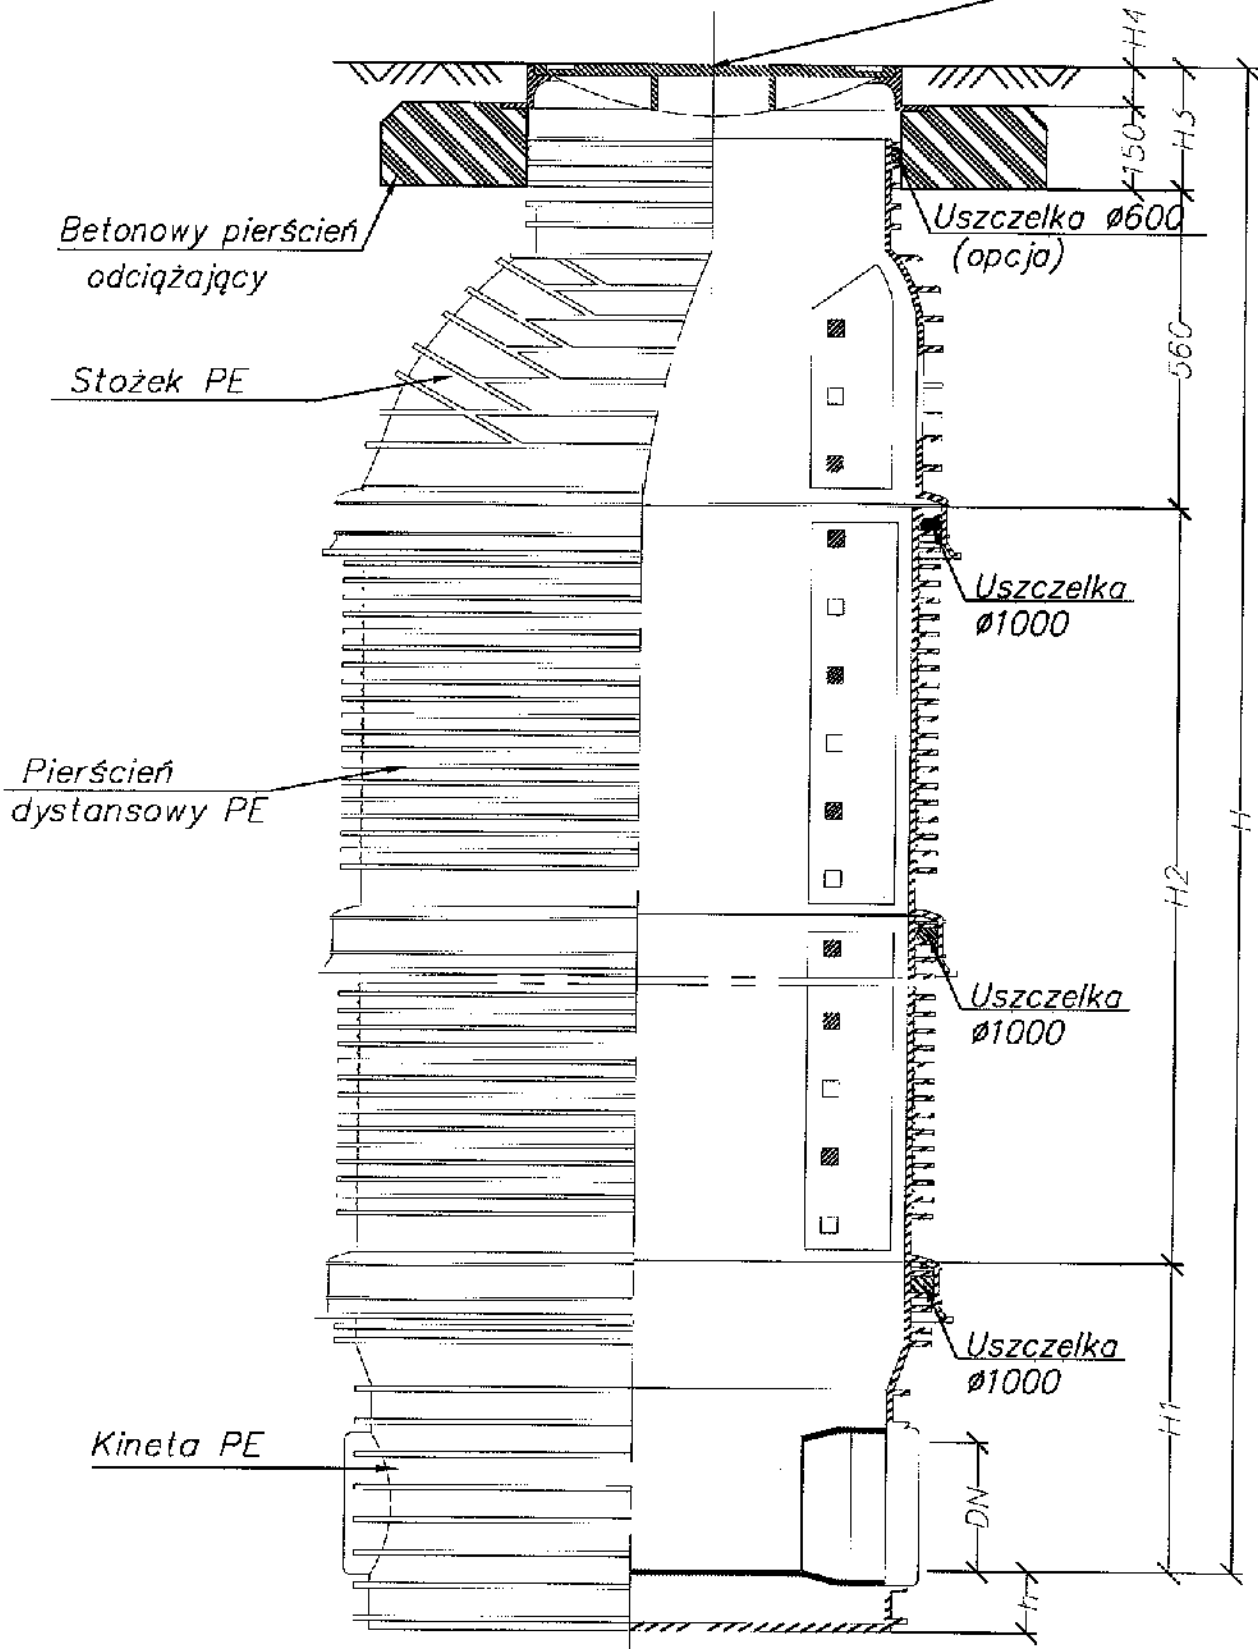

Sludzienka kanalizacyjna

1000