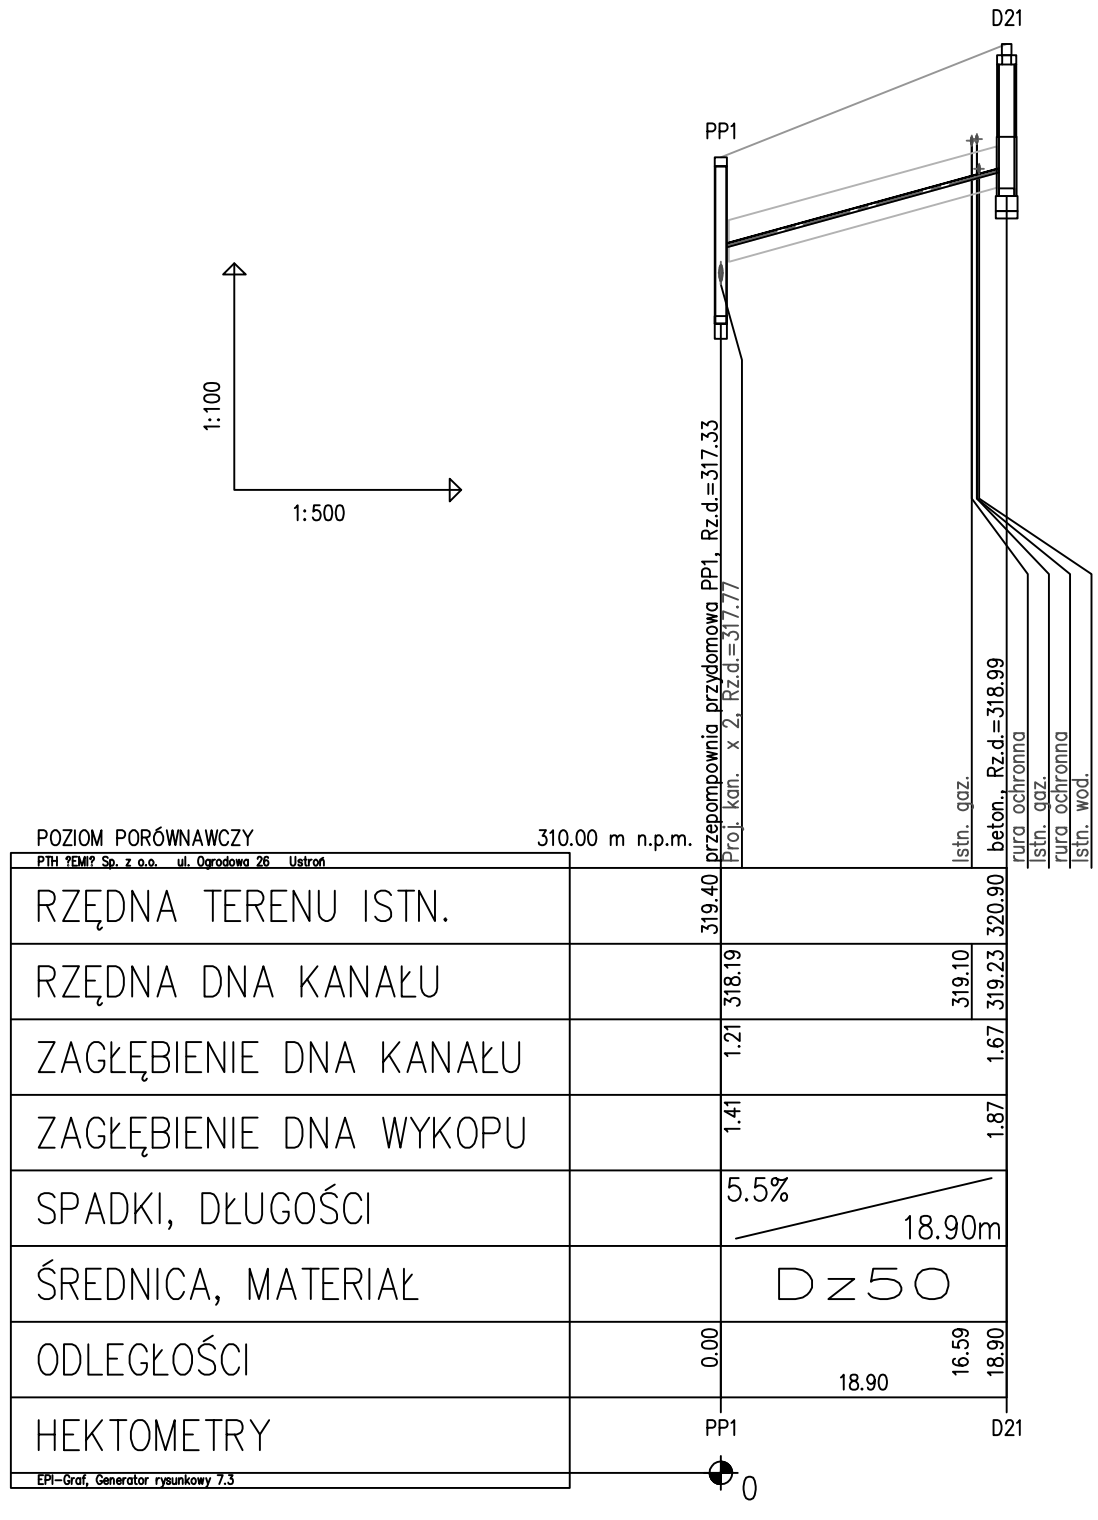

PRZEDSIĘBIORSTWO TECHNICZNO-HANDLOWE "EMI" Sp. z o.o. 43-450 USTROŃ ul. Ogrodowa 26 tel. 033 - 854 33 36			
Inwestor:	Zakład Gospodarki Komunlanej ul. Słowicza 59, 43-400 Cieszyn		
Obiekt:	Cieszyn- rejon Wzgórze		
Temat proj.:	Projekt kanalizacji sanitarnej grawitacyjnej		
Temat rys.:	Profil podłużny kanalizacji sanitarnej tłocznej z PP1		
Projektował: nr upr.	mgr inż. M. Sztefek 55/91 specj. instal.– inżynier. w zakresie sieci sanit.		Skala 1:100/500 nr proj.: 30/03
Opracował:	mgr inż. A. Gogółka		DATA: listopad 04'
	mgr inż. B. Londzin		
Sprawdzający: nr upr.	inż. E. Kobierska 169/81 specj. instal.– inżynier. w zakresie sieci i inst. sanit.		nr rys.39