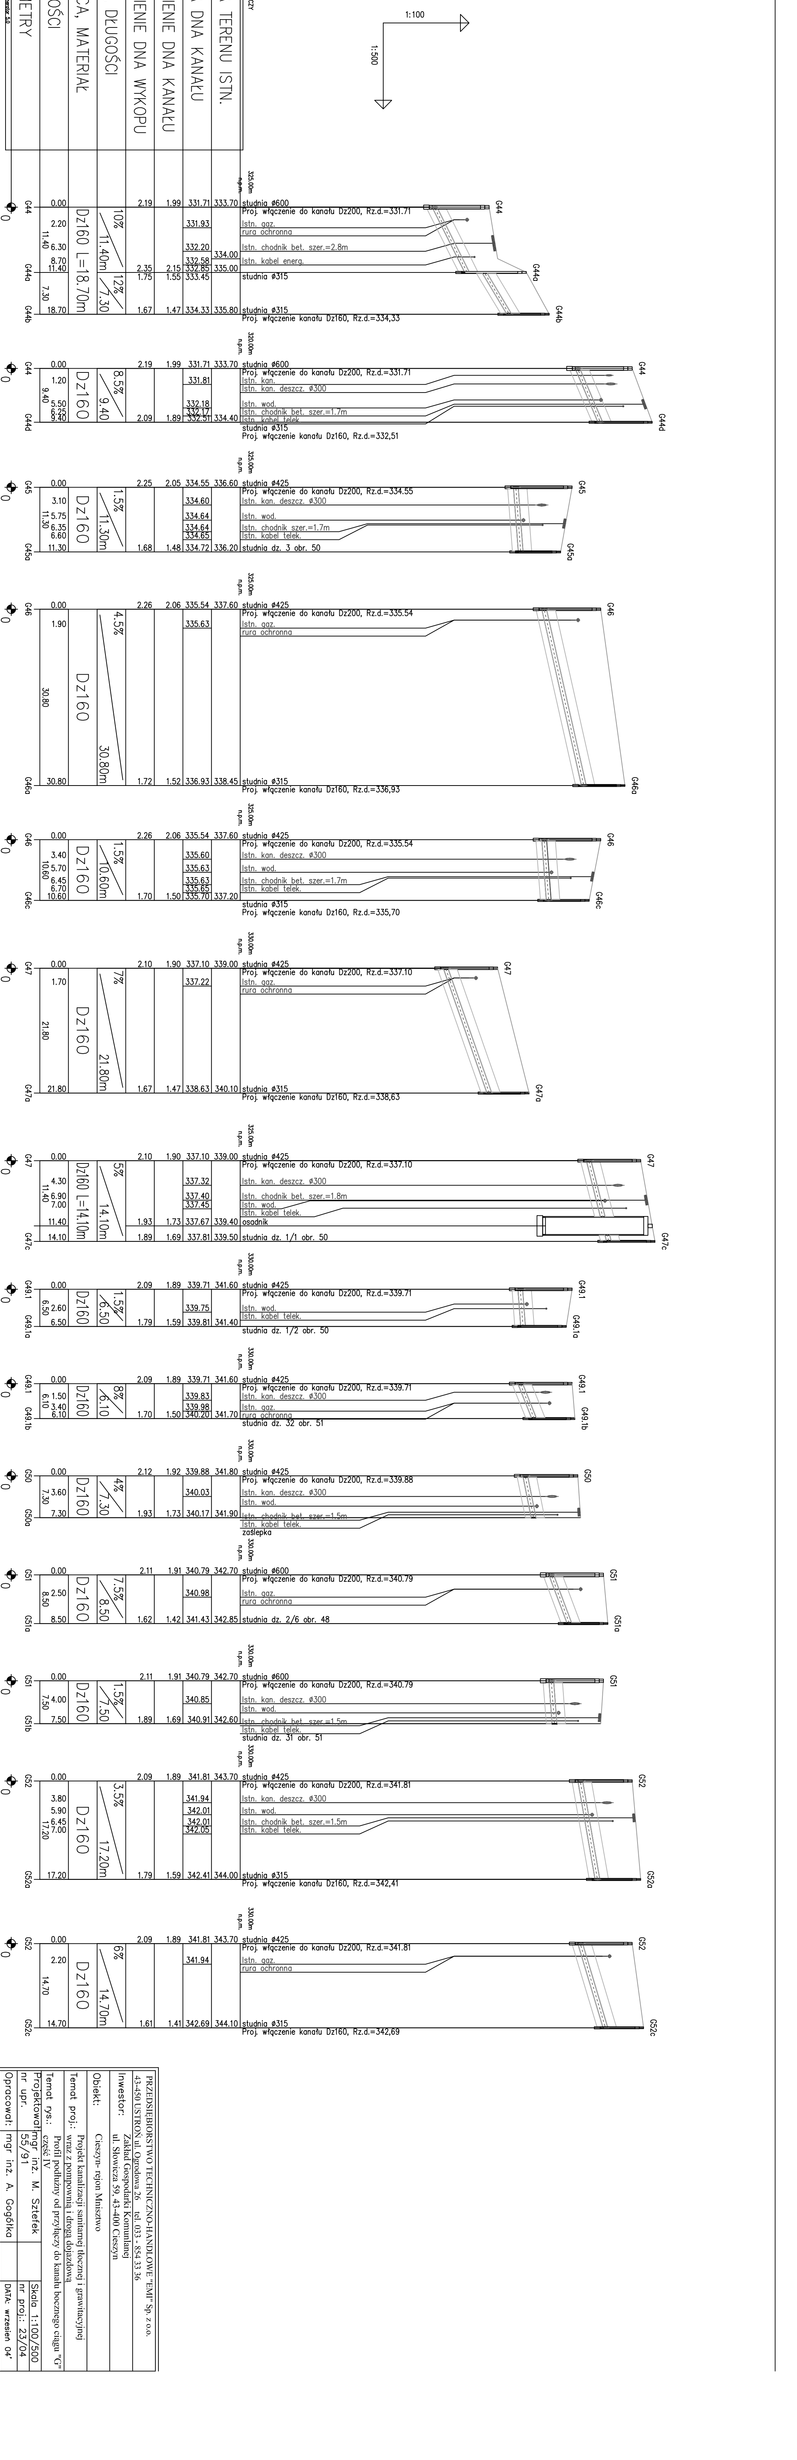

Wery fikował:	mgr inż. E. Kobierska	169/81	
Opracował:	mgr inż. B. Londzin		
	mgr inż. A. Gogółka		
Projektował:	mgr inż. M. Szlefelek	55/91	

PRZEDSIĘBIORSTWO TECHNICZNO-HANDLOWE "EMP" Sp. z o.o.
43-450 USTROŃ ul. Ogrodowa 26 tel. 033 - 854 33 36

Inwestor: Zakład Gospodarki Komunalnej
ul. Słowiczej 59, 43-400 Cieszyn

Obiekt: Cieszyn- rejon Mnicerno

Temat proj.: Projekt kanalizacji sanitarnej tłocznej i grawitacyjnej wraz z pompownią i drogą dojazdową

Temat rys.: Profil podłużny od proj.studni do proj.studni tłocznego ciągu "G"

Skala: 1:100/500
nr proj.: 23/04
DATA: wrzesień 04'
nr rys.:81