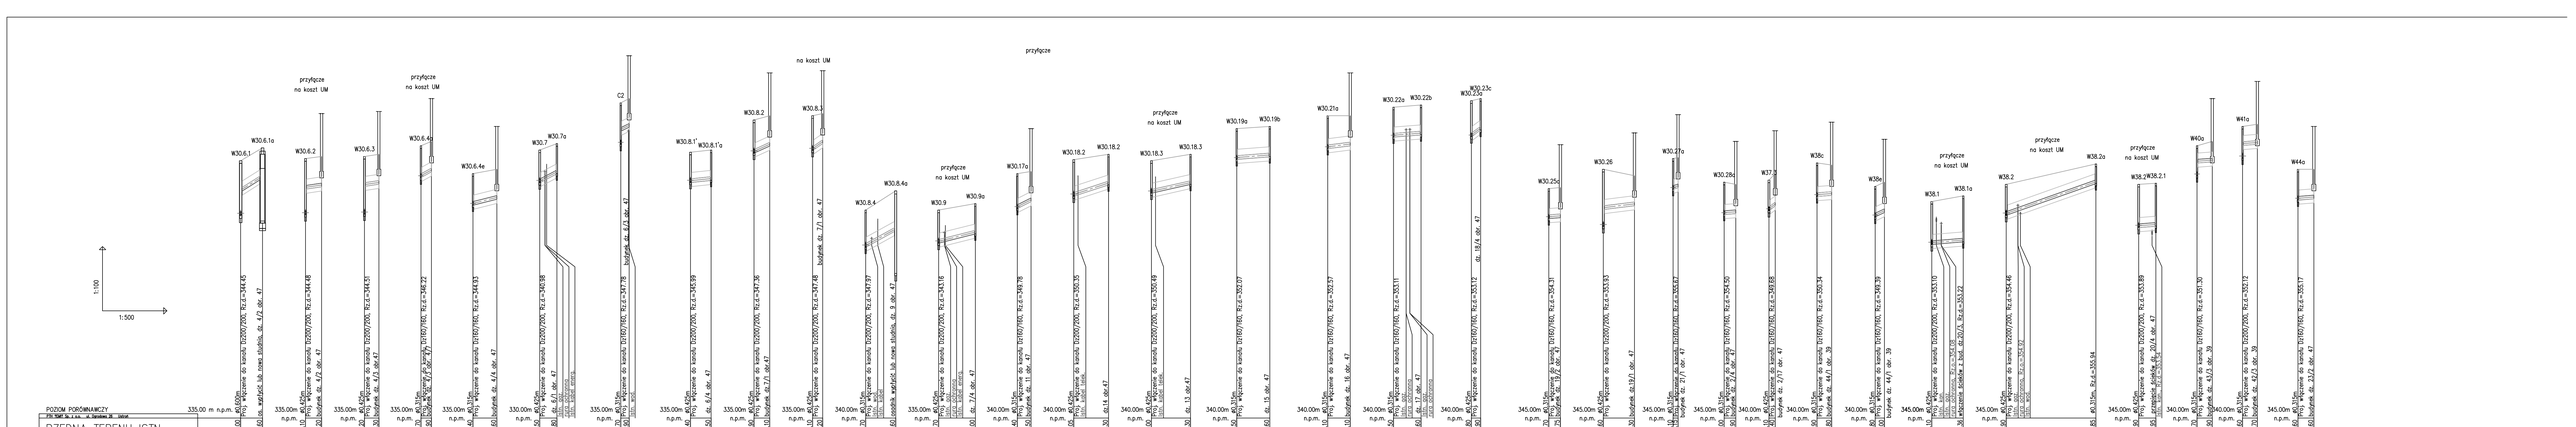

Inwestor:	Zakład Gospodarki Komunalnej sil. Skwierzyna 59, 43-400 Cieszyn
Obiekt:	Cieszyn- rejon Wygórze
Temat proj.:	Projekt kanalizacji sanitarnej grawitacyjnej
Temat rys.:	Profil podłużny od przyłączy do kanału bocznego ciągu "W- część II
Projektował mgr inż. M. Sztefek nr upr.	55/91 spec. instal.- inżynier. w zakresie sieci sanit.
Skala: 1:100/500 nr proj.: 30/03	
Opracował: mgr inż. A. Gogółka mgr inż. B. Londzin	DATA: listopad 04'
Sprawdzający mgr upr. inż. E. Kobierska 169/81 spec. instal.- inżynier. w zakresie sieci i inst. sanit.	nr rys.38

PRZEDSIĘBIORSTWO TECHNICZNO-HANDLOWE "EMI" Sp. z o.o.
43-450 USTRON ul. Ogrodowa 26 tel. 033 - 854 33 36