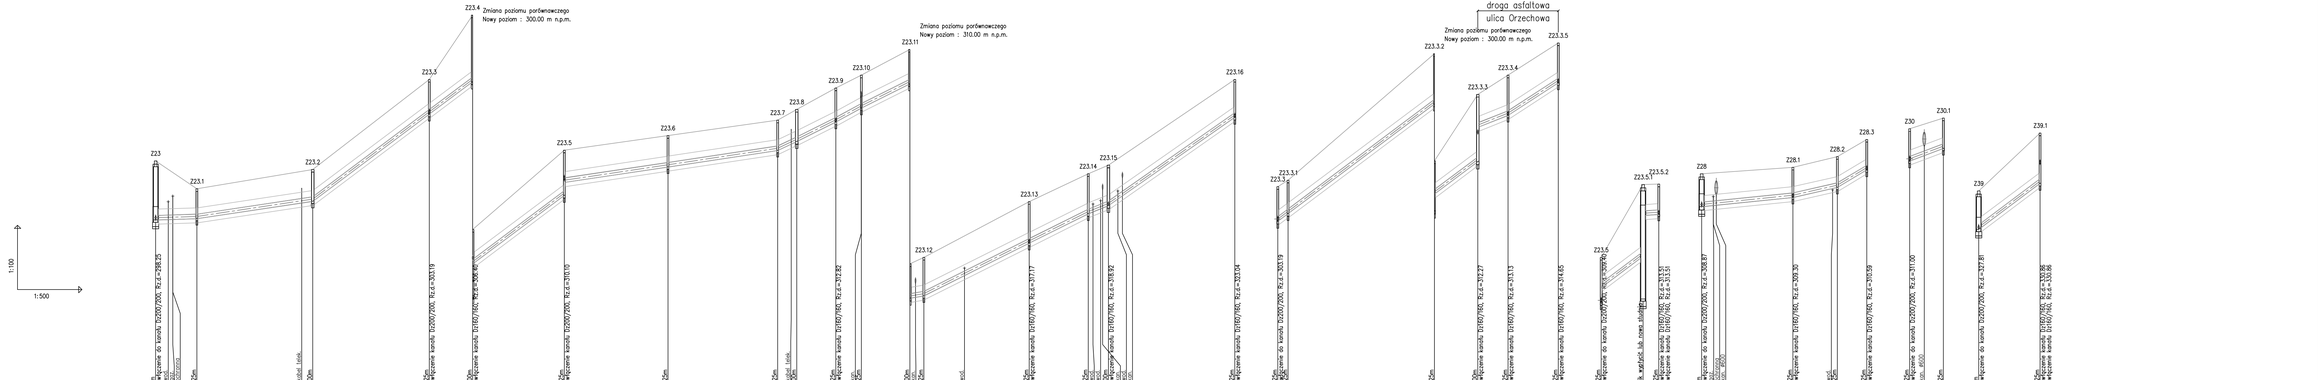

PRZEDSIĘBIORSTWO TECHNICZNO-HANDLOWE "EMI" Sp. z o.o. 43-450 USTROŃ ul. Ogrodowa 26 tel. 033 - 854 33 36	
Inwestor:	Zakład Gospodarki Komunalnej ul. Skowicza 59, 43-400 Cieszyn
Obiekt:	Cieszyn- rejon Wzgórze
Temat proj.:	Projekt kanalizacji sanitarnej grawitacyjnej
Temat rys.:	Profil podłużny kanału bocznego ciągu "Z" od Z23, Z23.3, Z23.5, Z28, Z30, Z39
projektował: nr upr.	mgr inż. M. Szlefek 55/91 spec. instal.- inżynier, w zakresie sieci i instal. sanit.
Skala: 1:100/500	
nr proj.: 30/03	
Opracował:	mgr inż. A. Gogółka
DATA: listopad 04'	
Sprawdzający nr upr.	mgr inż. B. Londzin
	inż. E. Kobierska 169/81 spec. instal.- inżynier, w zakresie sieci i instal. sanit.
nr rys-20	