Do realizacji
w odrębnym etapie

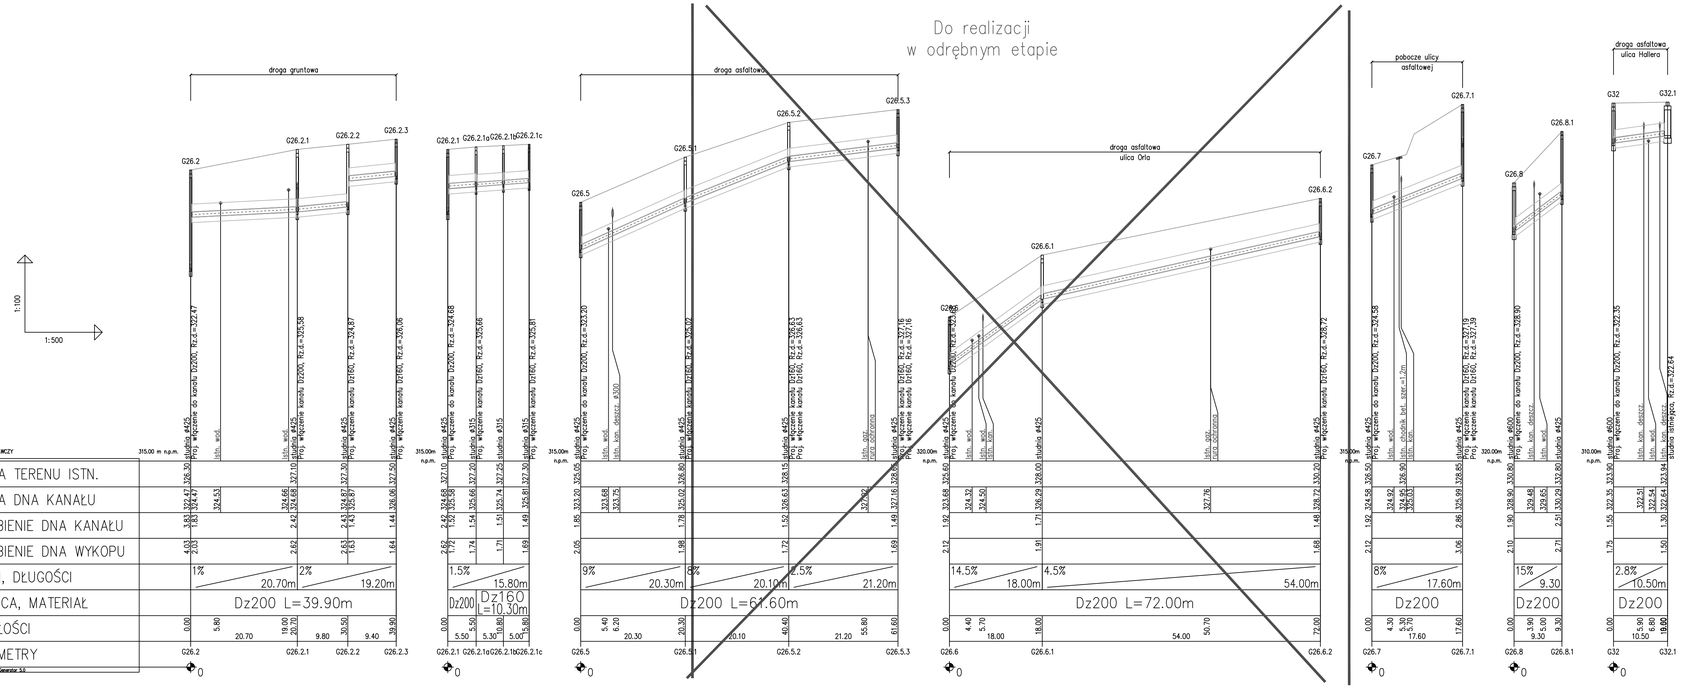

PRZEDSIĘBIORSTWO TECHNICZNO-HANDLOWE "EMI" Sp. z o.o. 43-450 USTROŃ ul. Ogrodowa 26 tel. 033 - 854 33 36	
Inwestor:	Zakład Gospodarki Komunalnej ul. Słowicza 39, 43-400 Cieszyn
Obiekt:	Cieszyn- rejon Mnisztwo
Temat proj.:	Projekt kanalizacji sanitarnej tłocznej i grawitacyjnej wraz z pompownią i drogą dojazdową
Temat rys.:	Profil podłużny kanału bocznego ciągu "G" od G26.2, G26.2.1, G26.5, G26.6, G26.7, G26.8, G32
Projektował: nr upr.	mgr inż. M. Sztefek 55/91 — Skala 1:100/500 — nr proj.: 23/04
Opracował:	mgr inż. A. Gogółka — DATA: wrzesień 04'
	mgr inż. B. Londzin — nr rys.:75
Weryfikował: nr upr.	inż. E. Kobierska 169/81