


ETAP IV
-ul. SPADOWA-

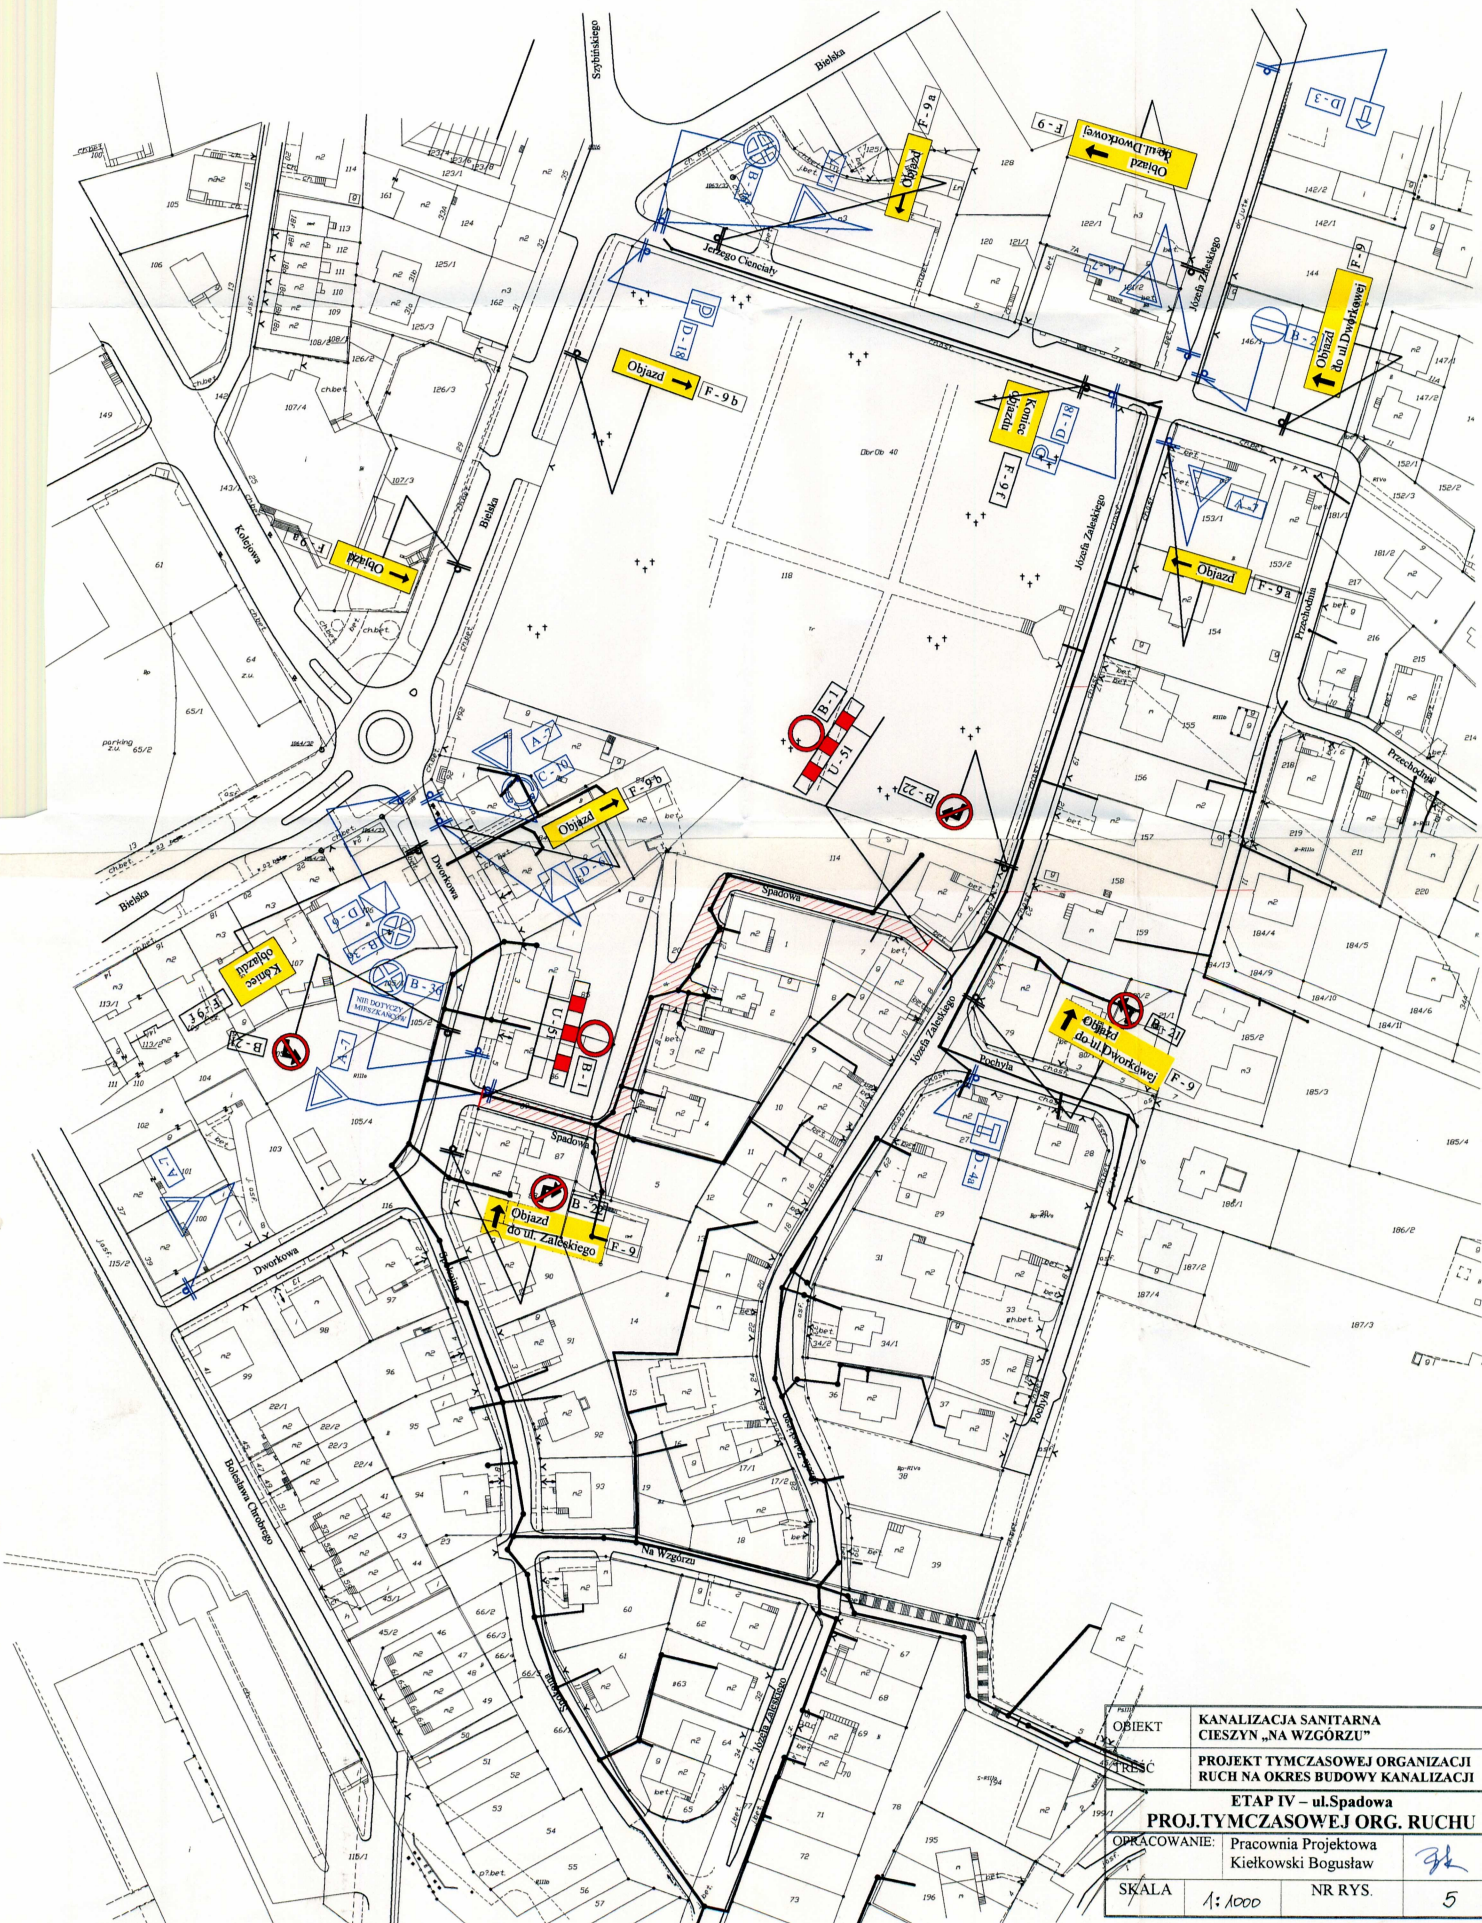

OBIEKT	KANALIZACJA SANITARNA CIESZYŃ „NA WZGORZU”		
PRZECIĄCZKA	PROJEKT TYMCZASOWEJ ORGANIZACJI RUCHU NA OKRES BUDOWY KANALIZACJI		
	ETAP IV – ul. Spadowa		
	PROJ. TYMCZASOWEJ ORG. RUCHU		
OPRACOWANIE:	Pracownia Projektowa Kielkowski Bogusław		
SKALA	1:1000	NR RYS.	5