


ETAP XI
-ul. GEN. JÓZEFA HALLERA-
cz.2

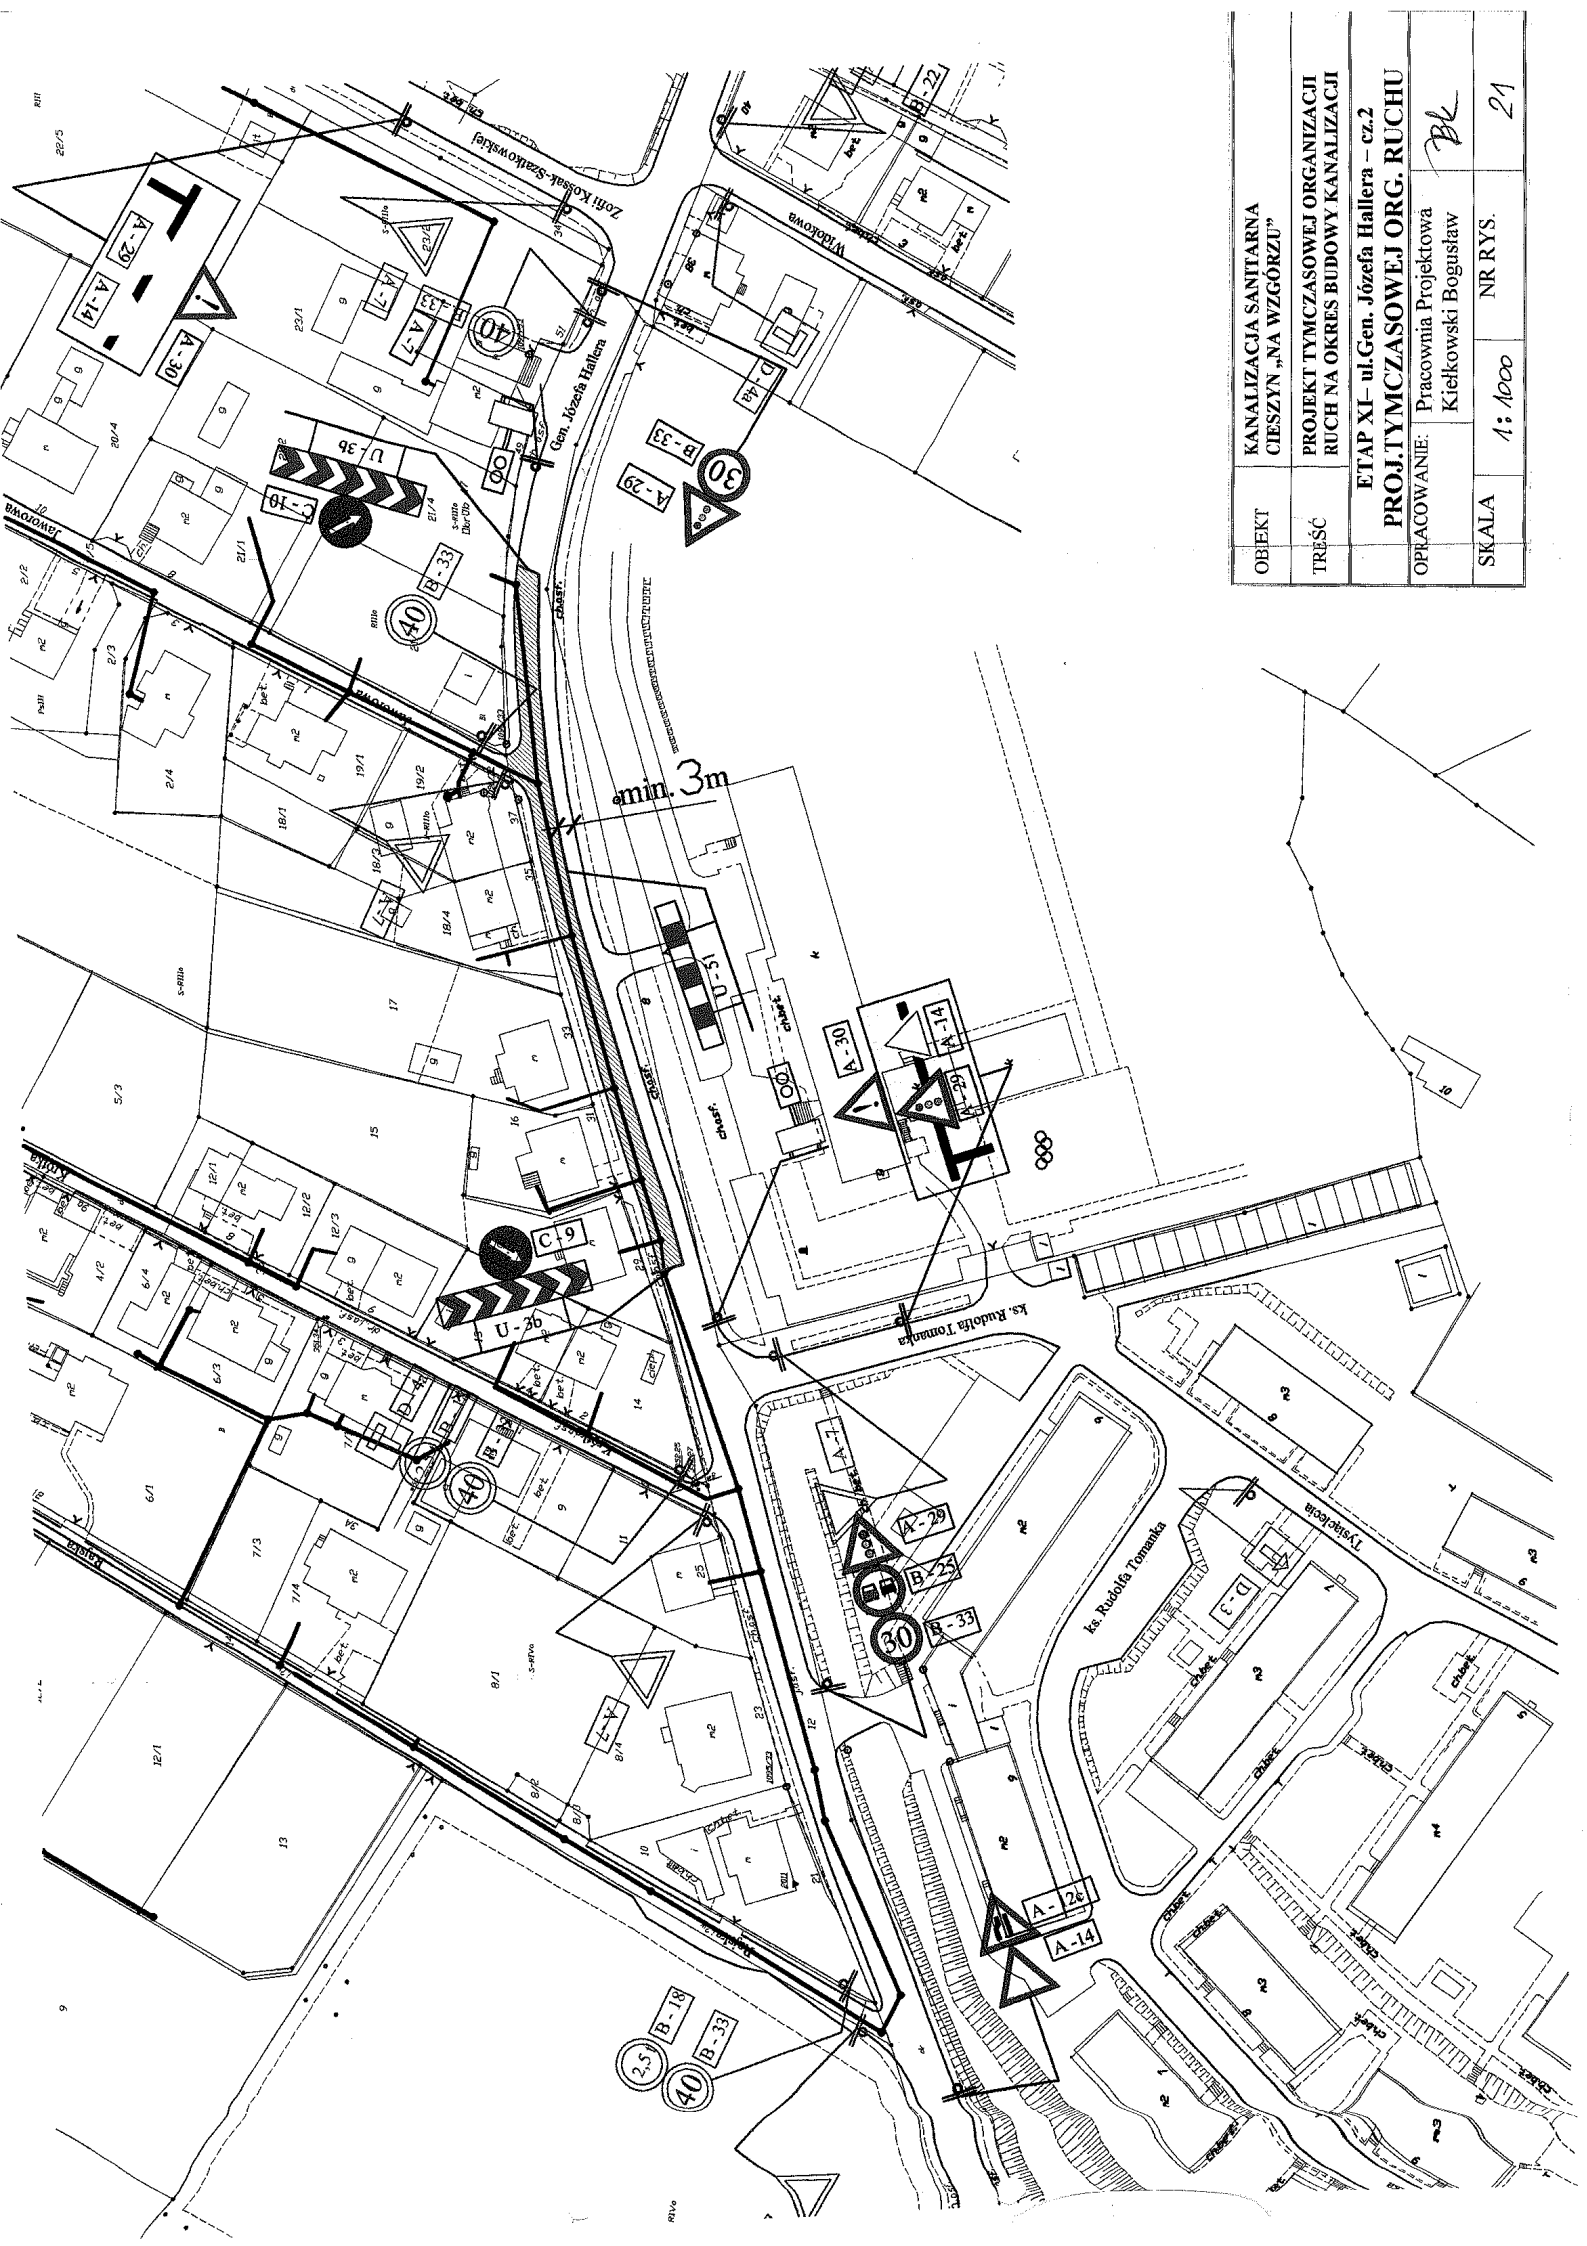

OBIEKT	KANALIZACJA SANIARNIA CIESZYŃ "NA WZGORZU"		
TRĘŚĆ	PROJEKT TYMCZASOWEJ ORGANIZACJI RUCH NA OKRES BUDOWY KANALIZACJI		
	ETAP XI - ul. Gen. Józefa Hallera - cz.2		
OPLACOWANIE:	Pracownia Projektowa Kiełkowski Bogusław <i>BK</i>		
SKALA	1:1000	NR RYS.	21