


Do realizacji
w odrębnym etapie

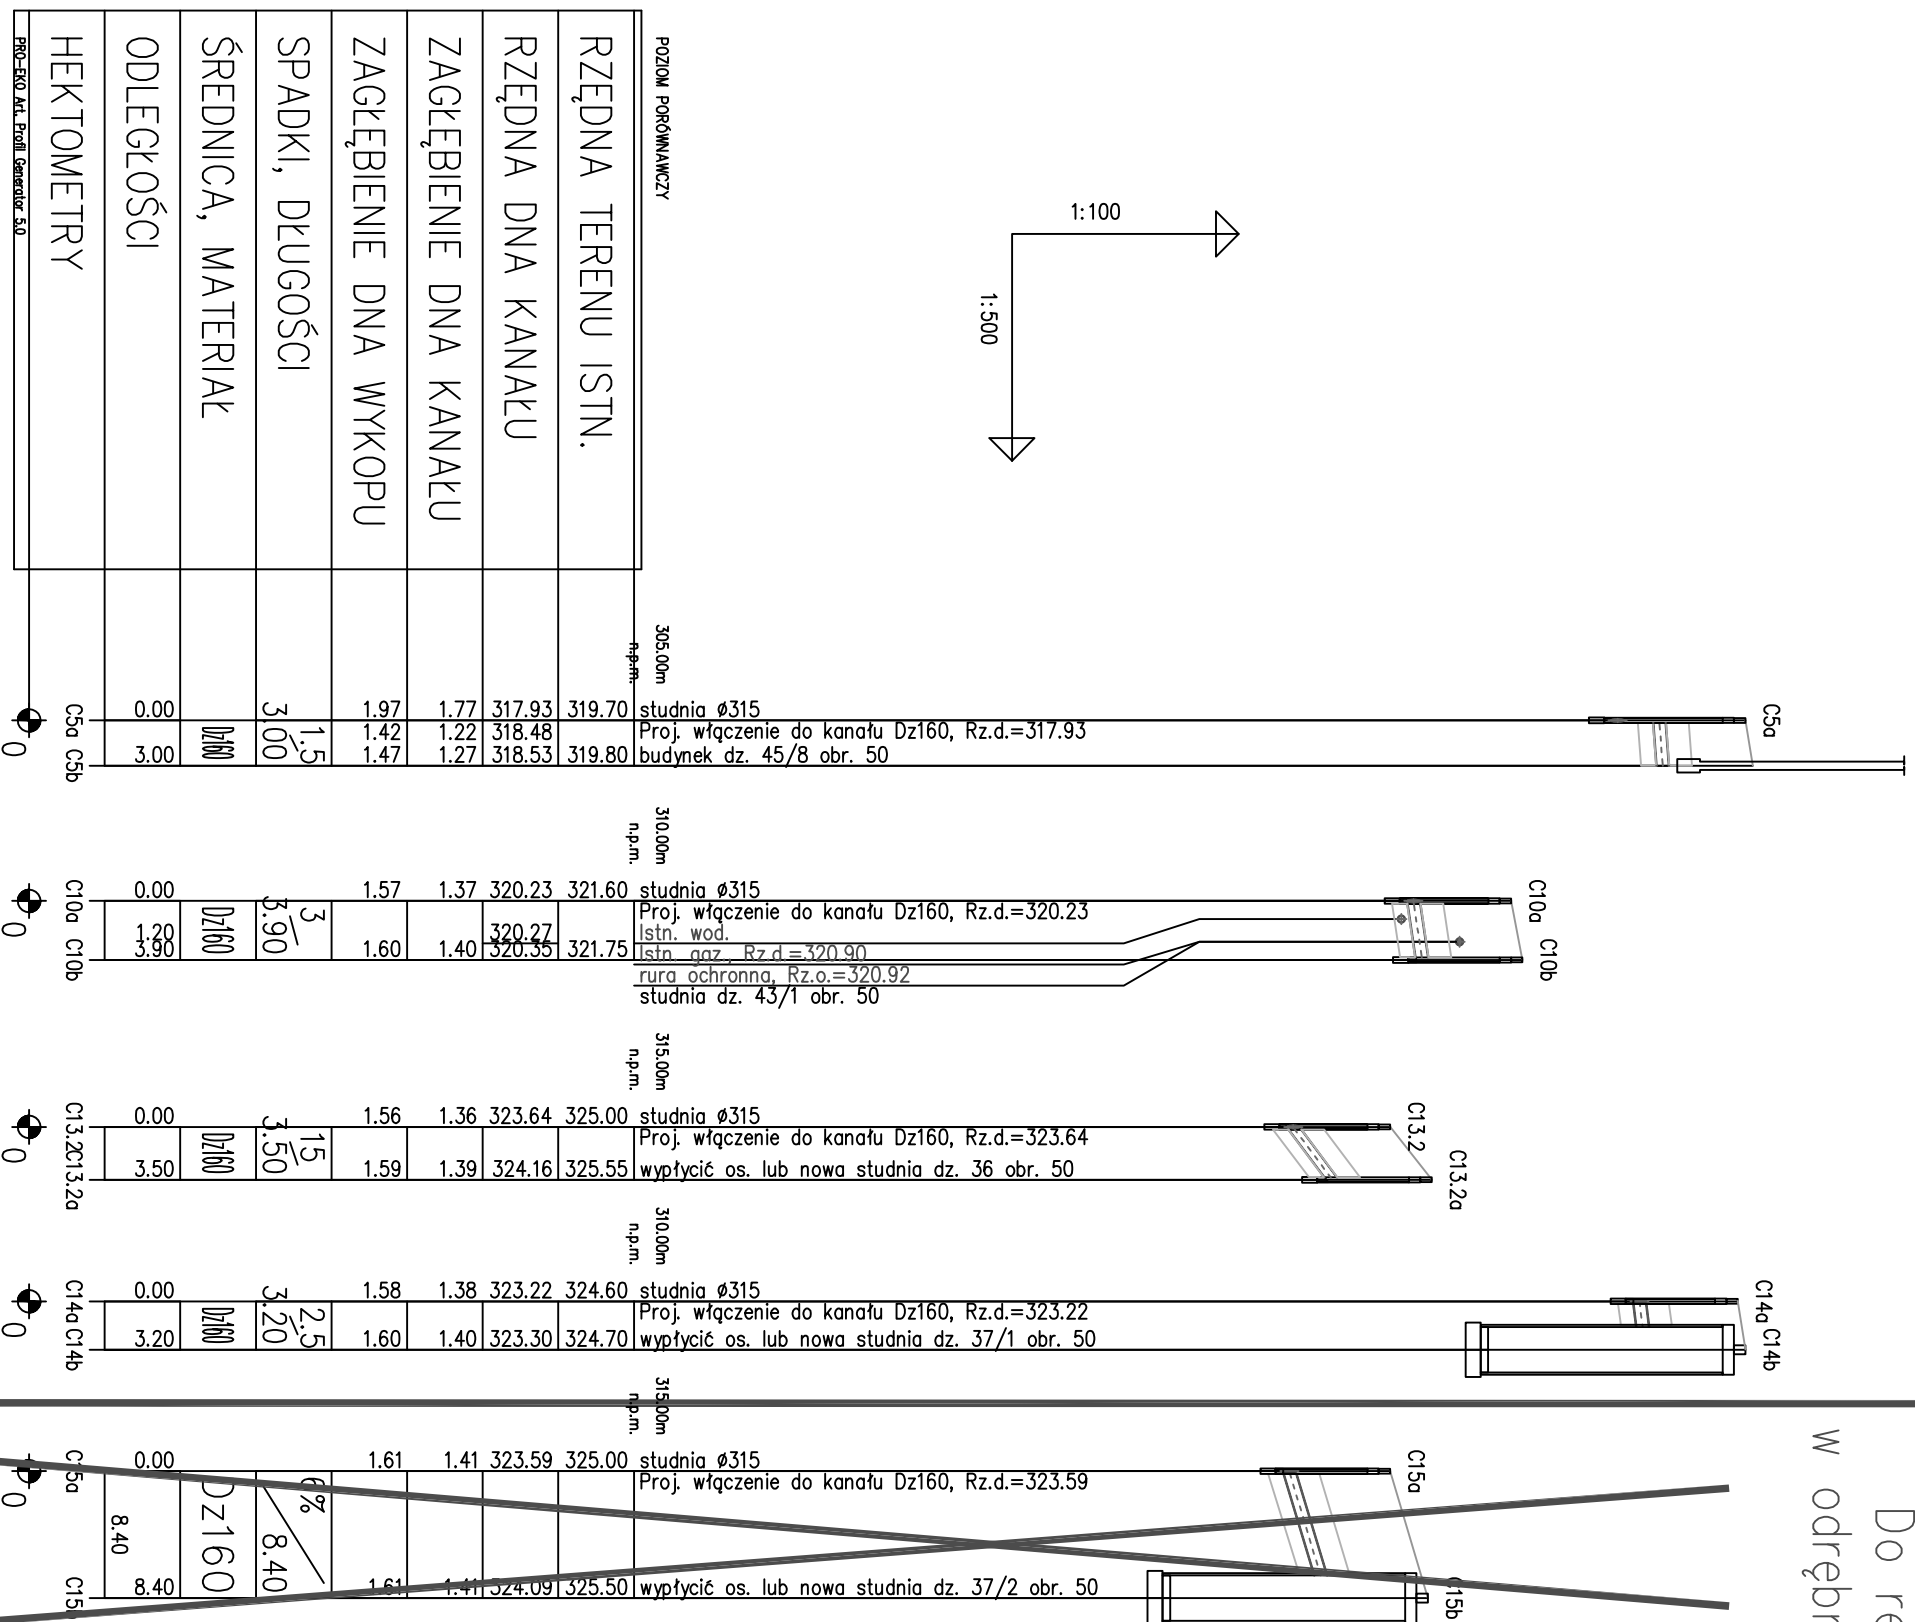

PRZEDSIĘBIORSTWO TECHNICZNO-HANDLOWE "EMI" Sp. z o.o. 43-450 USTRON' ul. Ogrodowa 26 tel. 033 - 854 33 36	
Inwestor: Zakład Gospodarki Komunalnej ul. Słowicza 59, 43-400 Cieszyń	
Objekt: Cieszyń- rejon Mnisztwo	
Temat proj.: Projekt kanalizacji sanitarnej tłocznej i grawitacyjnej wraz z pompownią i drogą dojazdową	
Temat rys.: Profil podłużny przyłączy do budynku ciągu "C"	
Projektował: mgr inż. M. Sztęfek	Skala 1:100/500
nr upr.: 55/91	nr proj.: 23/04
Opracował: mgr inż. A. Gogółka	DATA: wrzesień 04'
mgr inż. B. Londzin	nr rys.: 42
Weryfikował: inż. E. Kobierska	
nr upr.: 169/81	