



Podwieszenie gazociągu na okres robót

STAROSTWO POWIATOWE
w Cieszynie
ul. Bobrecka 29
43 - 400 CIESZYN

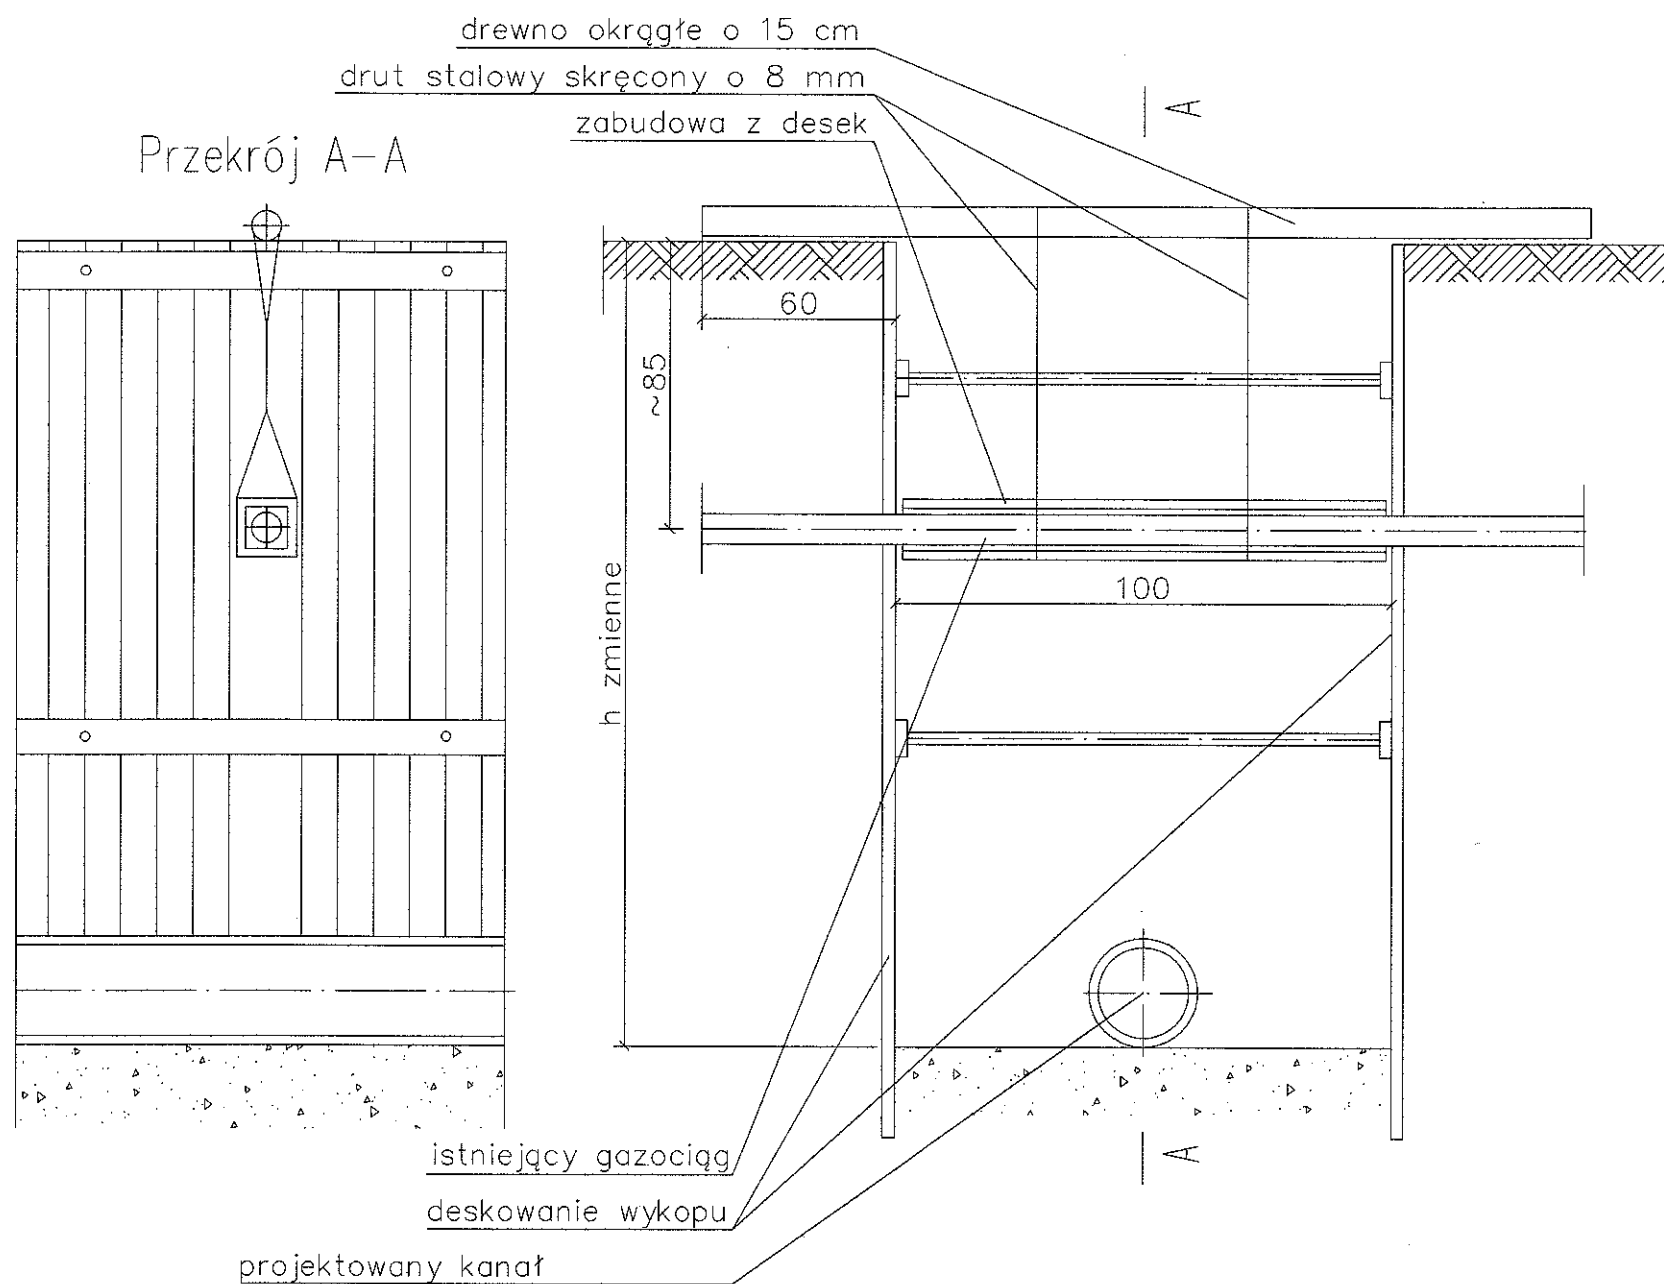


Szczegół uszczelniania rury ochronnej "A"

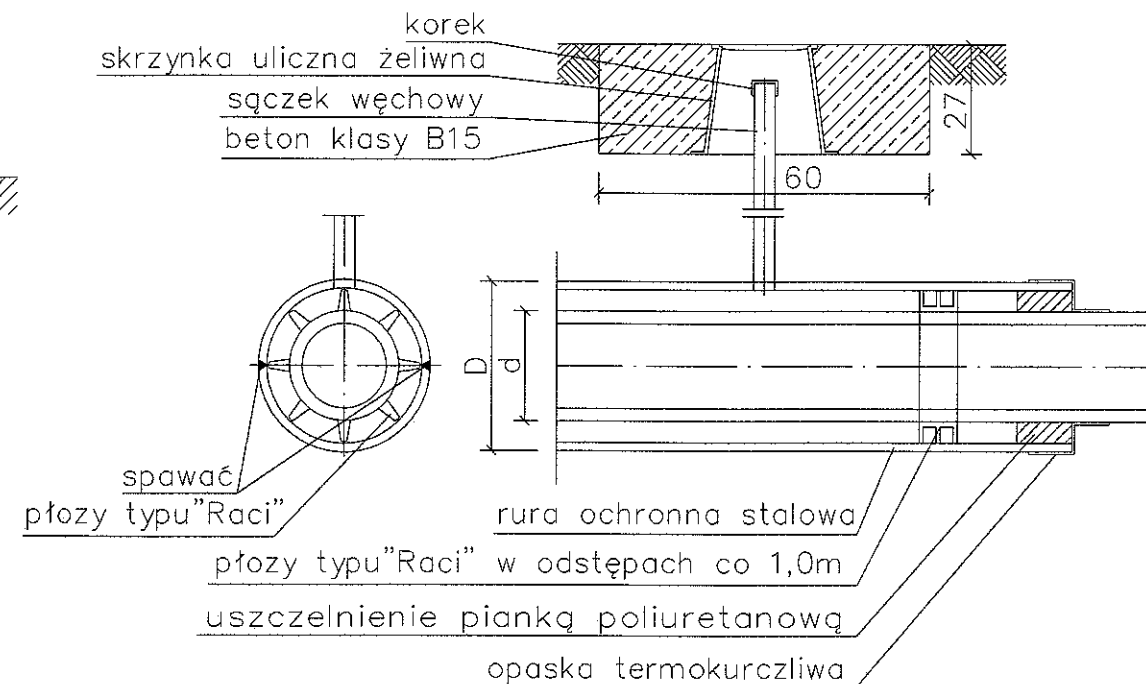

ŚREDNICA RUR OCHRONNYCH		
śred. gazociągu "d"	śred. rury ochr. "D"	śred. ścizeka węchowy.
do 50	110x6,3	32
65 - 80	180x10,3	50
100 - 125	200x11,4	50

Zabezpieczenie przewodu gazowego przed zasypaniem wykopu

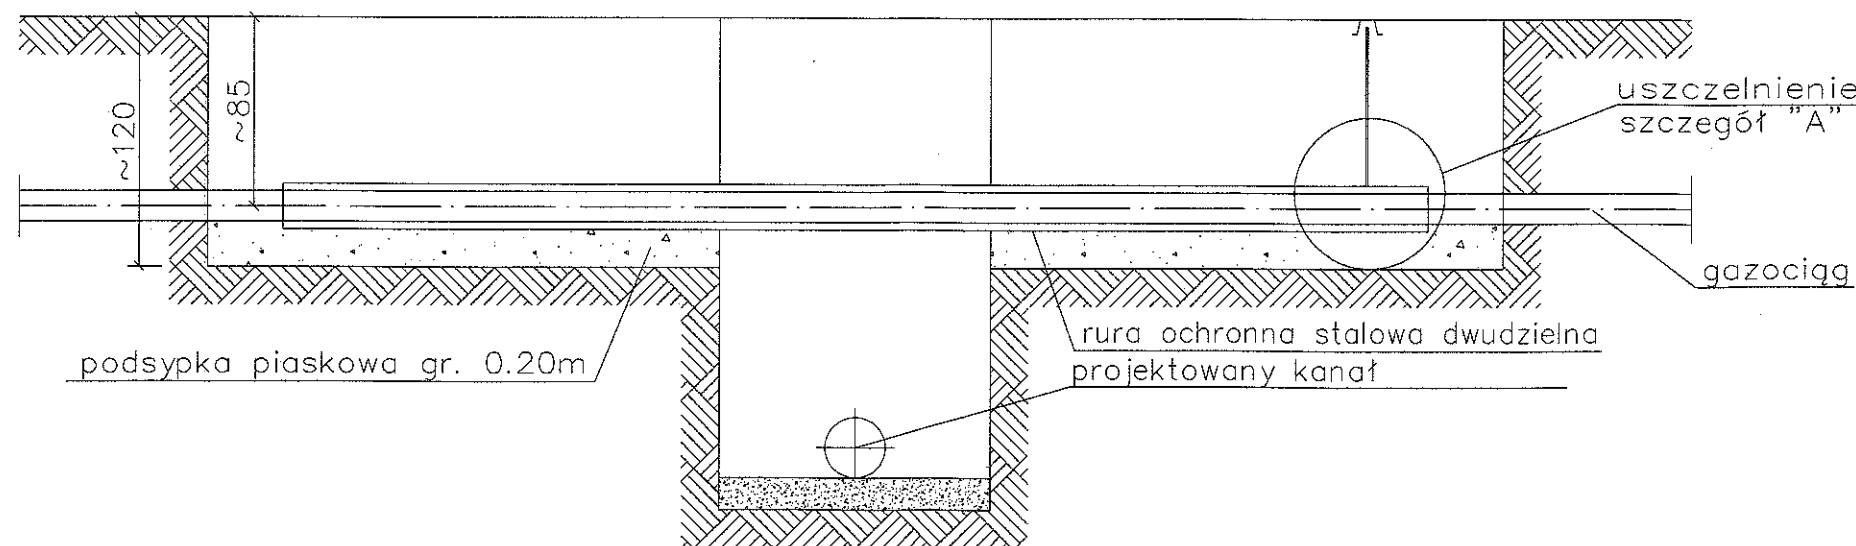

PRZEDSIĘBIORSTWO TECHNICZNO-HANDLOWE "EMI" Sp. z o.o. 43-450 USTROŃ ul. Ogrodowa 26 tel. 033 - 854 33 36	
Inwestor:	Zakład Gospodarki Komunalnej ul. Słowicza 59, 43-400 Cieszyn
Obiekt:	Cieszyn- rejon Mnisztwo
Temat proj.:	Projekt kanalizacji sanitarnej tłocznej i grawitacyjnej wraz z pompownią i drogą dojazdową
Temat rys.:	Zabezpieczenie gazociągu
Projektował:	mgr inż. M. Sztefek
nr upr.	55/91
Opracował:	mgr inż. A. Gogółka
	mgr inż. B. Londzin
Weryfikował:	inż. E. Kobierska
nr upr.	169/81
	nr proj.: 23/04
	DATA: wrzesień 04'
	nr rys.: 118