


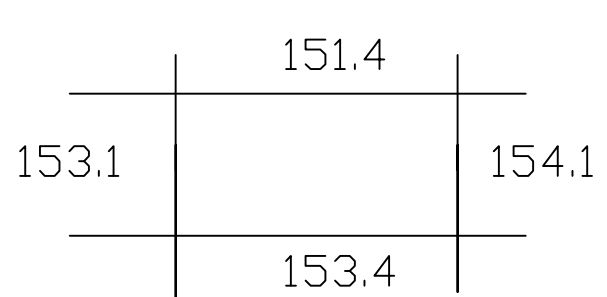

541.323.153.2



ISTNIEJĄCE

- kable DIALOG
- gazociąg
- wodociąg
- kable energet.
- kable telekom.
- kanalizacja

PROJEKTOWANE

- kanalizacja sanitarna grawitacyjna
- - - zakres opracowania

PRZEDSIĘBIORSTWO TECHNICZNO-HANDLOWE "EMI" Sp. z o.o. 43-450 USTRŃ ul. Ogrodowa 26 tel. 033 - 854 33 36		
Inwestor: Zakład Gospodarki Komunalnej ul. Słowicza 59, 43-400 Cieszyń		
Obiekt: Cieszyń- rejon Wzgórze		
Temat proj.: Projekt kanalizacji sanitarnej grawitacyjnej		
Temat rys.: Plan sytuacyjny		
Projektował nr upr.	mgr inż. M. Sztefek 55/91 specj. instal. - inżynier. w zakresie sieci sanit.	Skala 1:500 nr proj.: 30/03
Opracował:	mgr inż. A. Gogółka mgr inż. B. Londzin	DATA: listopad 04'
Sprawdzający nr upr.	inż. E. Kobierska 169/81 specj. instal. - inżynier. w zakresie sieci i inst. sanit.	nr rys. 3G