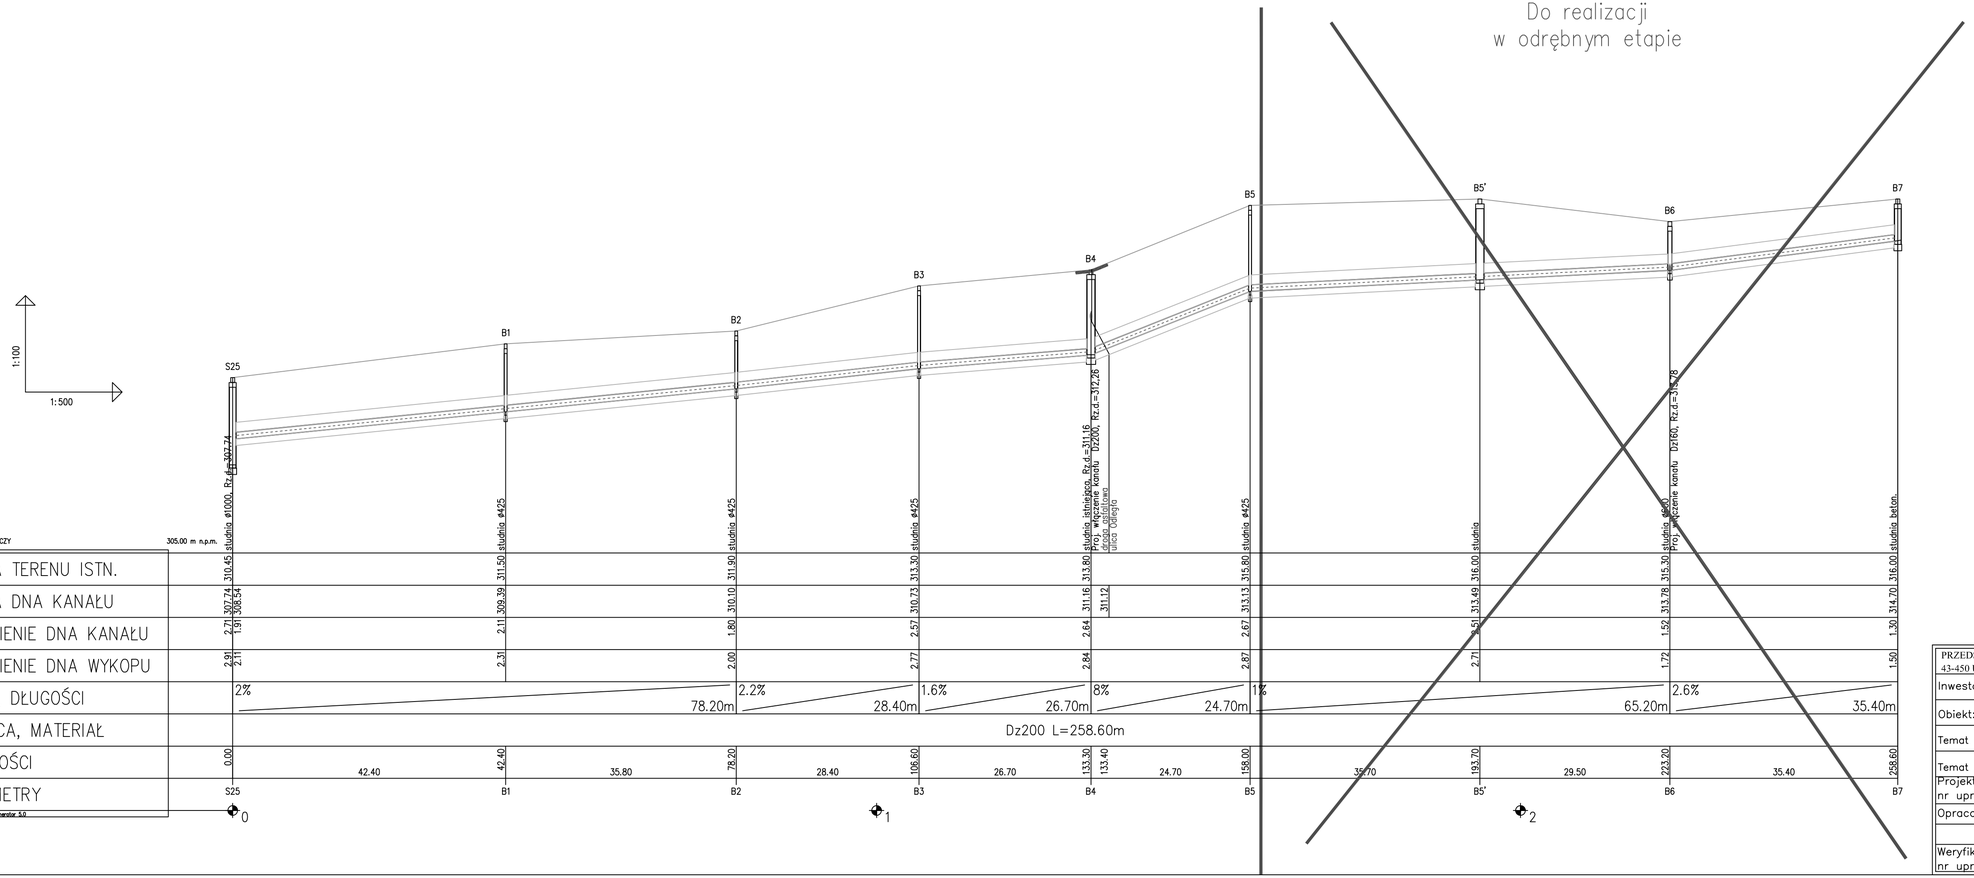

PRZEDSIĘBIORSTWO TECHNICZNO-HANDLOWE "EMI" Sp. z o.o. 43-450 USTROŃ ul. Ogrodowa 26 tel. 033 - 854 33 36			
Inwestor:	Zakład Gospodarki Komunlanej ul. Słowicza 59, 43-400 Cieszyn		
Obiekt:	Cieszyn- rejon Mnisztwo		
Temat proj.:	Projekt kanalizacji sanitarnej tłocznej i grawitacyjnej wraz z pompownią i drogą dojazdową		
Temat rys.:	Profil podłużny kanału głównego ciągu "B" od S25 do B7		
Projektował: nr upr.	mgr inz. M. Sztefek 55/91		Skala 1:100/500
Opracował:	mgr inz. A. Gogółka		nr proj.: 23/04
	mgr inz. B. Londzin		DATA: wrzesień 04'
Weryfikował: nr upr.	inz. E. Kobierska 169/81		nr rys.:46