


**ETAP XXII**


**- ul. OTWARTA -**




OBIEKT	KANALIZACJA SANITARNA GRAWITACYJNA I TŁOCZNA – CIESZYN „MNISZTWO”		
TREŚĆ	PROJEKT TYMCZASOWEJ ORGANIZACJI RUCH NA OKRES BUDOWY KANALIZACJI		
<b>UL. OTWARTA–XXII etap ZAKRES ROBÓT</b>			
OPRACOWANIE:	Pracownia Projektowa Kielkowski Bogusław	<i>Bk</i>	
SKALA	—	NR RYS.	64

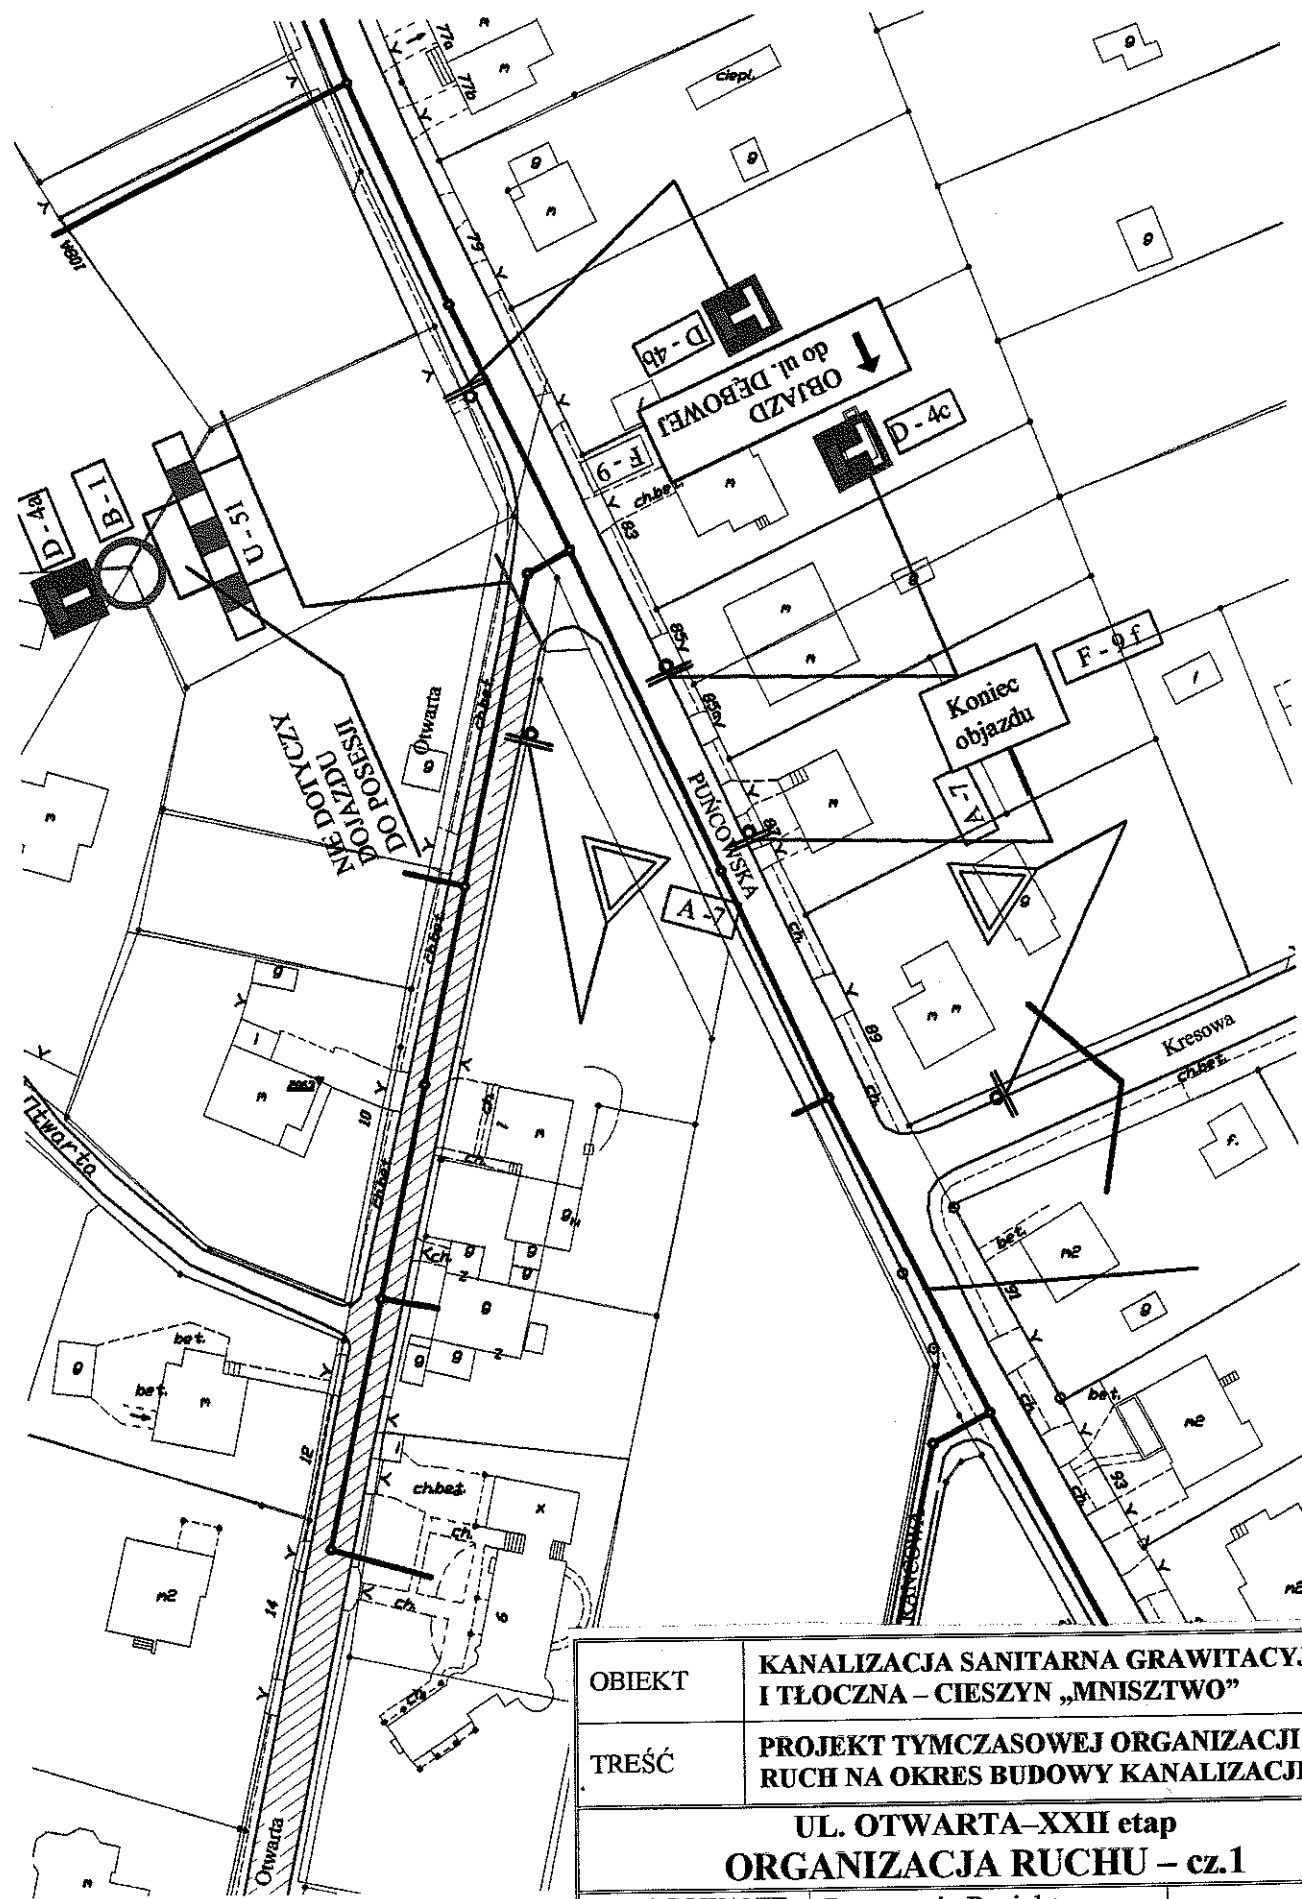

OBIEKT	KANALIZACJA SANITARNA GRAWITACYJNA I TŁOCZNA - CIESZYN „MNISZTWO”		
TREŚĆ	PROJEKT TYMCZASOWEJ ORGANIZACJI RUCH NA OKRES BUDOWY KANALIZACJI		
<b>UL. OTWARTA-XXII etap ORGANIZACJA RUCHU - cz.1</b>			
OPRACOWANIE:	Pracownia Projektowa Kielkowski Bogusław	<i>BK</i>	
SKALA	1:1000	NR RYS.	65

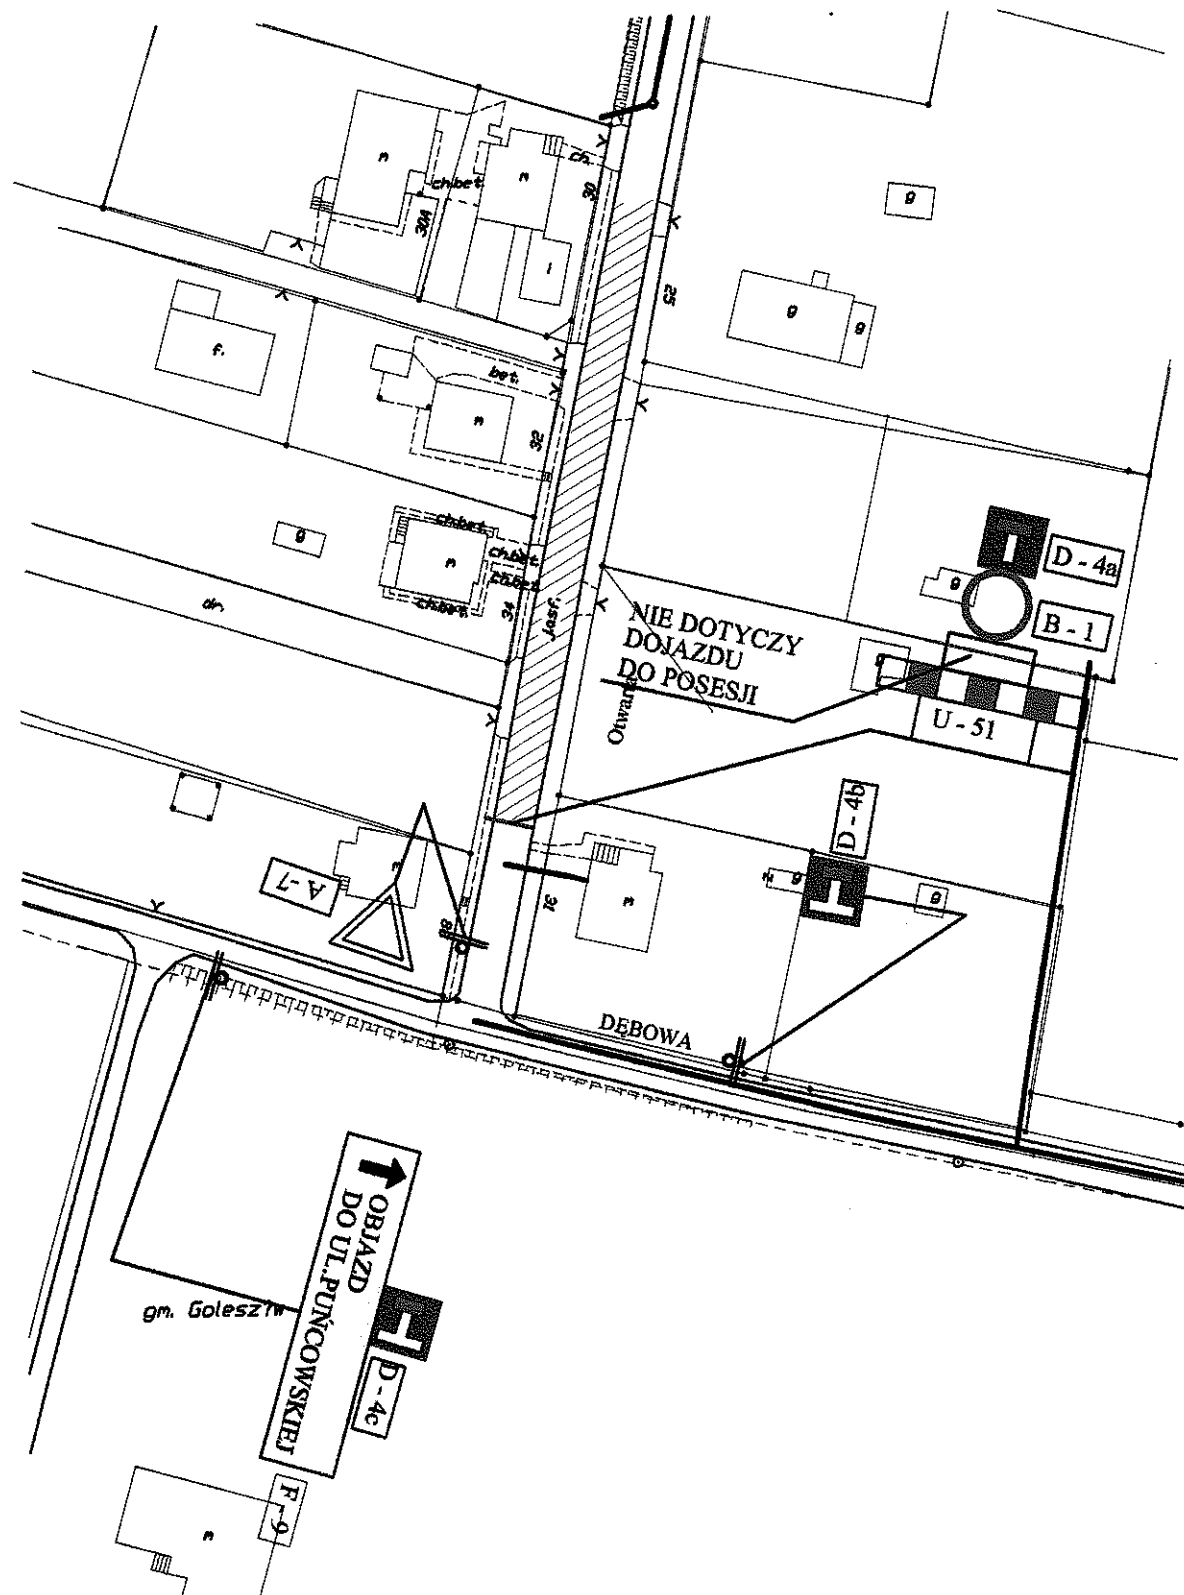

OBIEKT	KANALIZACJA SANITARNA GRAWITACYJNA I TŁOCZNA – CIESZYN „MNISZTWO”		
TREŚĆ	PROJEKT TYMCZASOWEJ ORGANIZACJI RUCH NA OKRES BUDOWY KANALIZACJI		
<b>UL. OTWARTA–XXII etap ORGANIZACJA RUCHU – cz.2</b>			
OPRACOWANIE:	Pracownia Projektowa Kielkowski Bogusław	<i>[Signature]</i>	
SKALA	A: 1000	NR RYS.	66

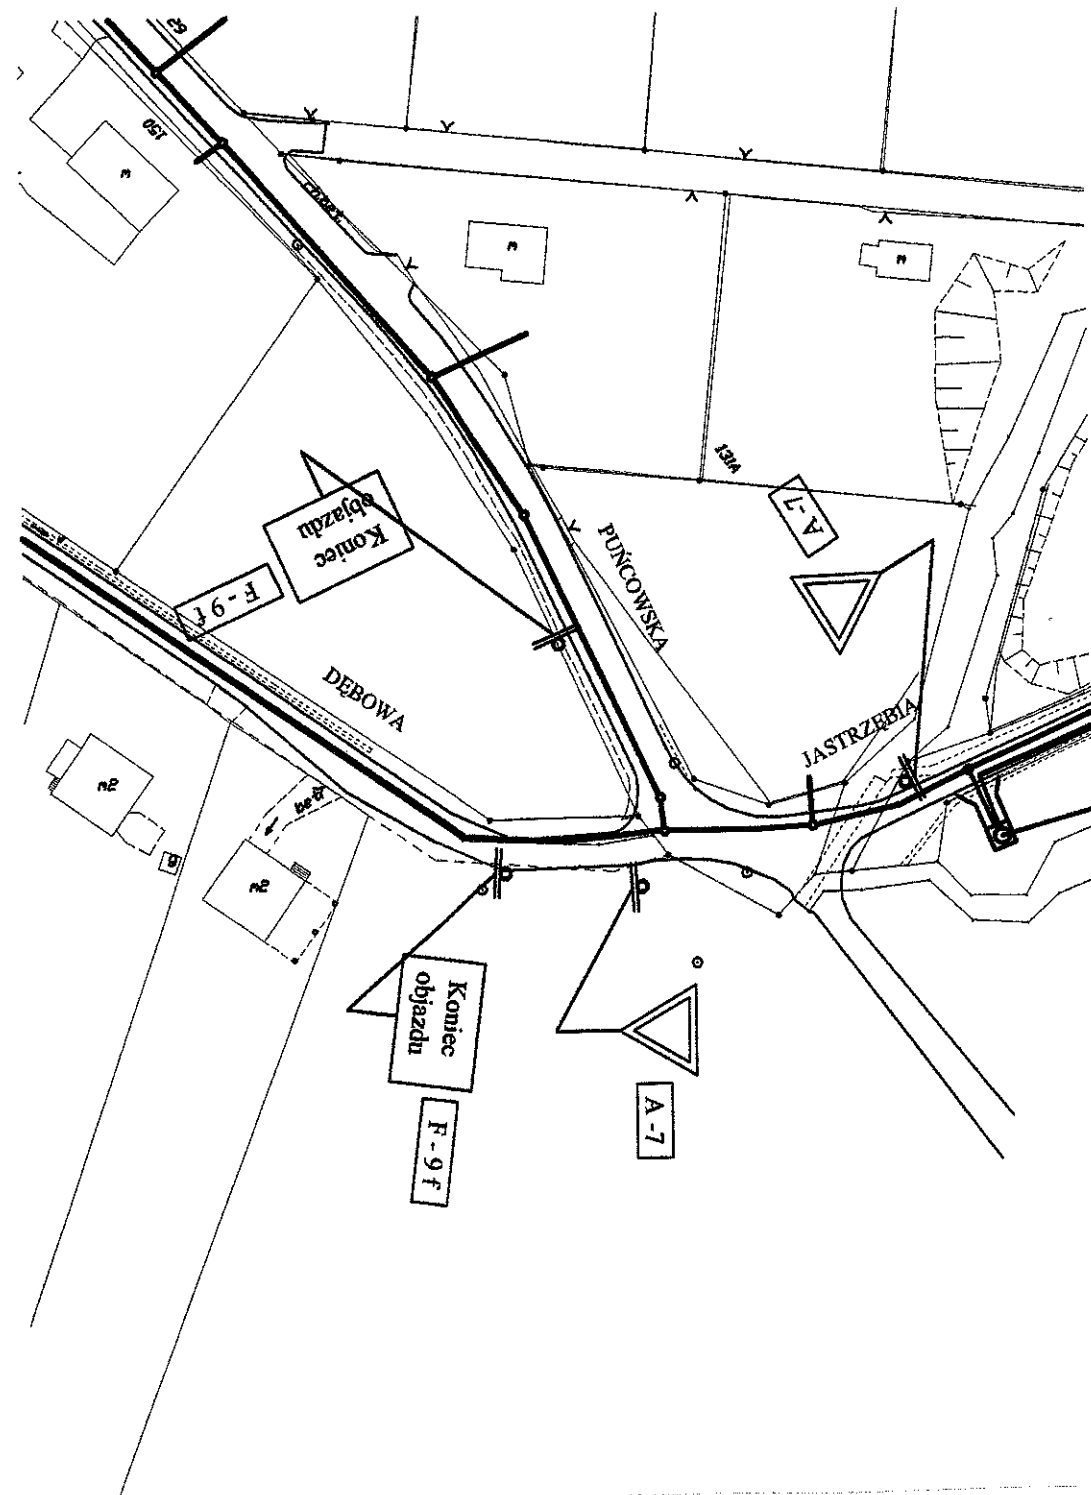

OBIEKT	KANALIZACJA SANITARNA GRAWITACYJNA I TŁOCZNA - CIESZYN „MNISZTWO”		
TREŚĆ	PROJEKT TYMCZASOWEJ ORGANIZACJI RUCH NA OKRES BUDOWY KANALIZACJI		
<b>UL. OTWARTA-XXII etap</b> <b>ORGANIZACJA RUCHU - cz.3</b>			
OPRACOWANIE:	Pracownia Projektowa Kielkowski Bogusław	<i>RL</i>	
SKALA	1:1000	NR RYS.	67



OBIEKT	KANALIZACJA SANITARNA GRAWITACYJNA I TŁOCZNA – CIESZYN „MNISZTWO”		
TREŚĆ	PROJEKT TYMCZASOWEJ ORGANIZACJI RUCHU NA OKRES BUDOWY KANALIZACJI		
	<b>UL. OTWARTA–XXII etap ORGANIZACJA RUCHU – cz.4</b>		
OPRACOWANIE:	Pracownia Projektowa Kielkowski Bogusław		<i>JK</i>
SKALA	1:1000	NR RYS.	68