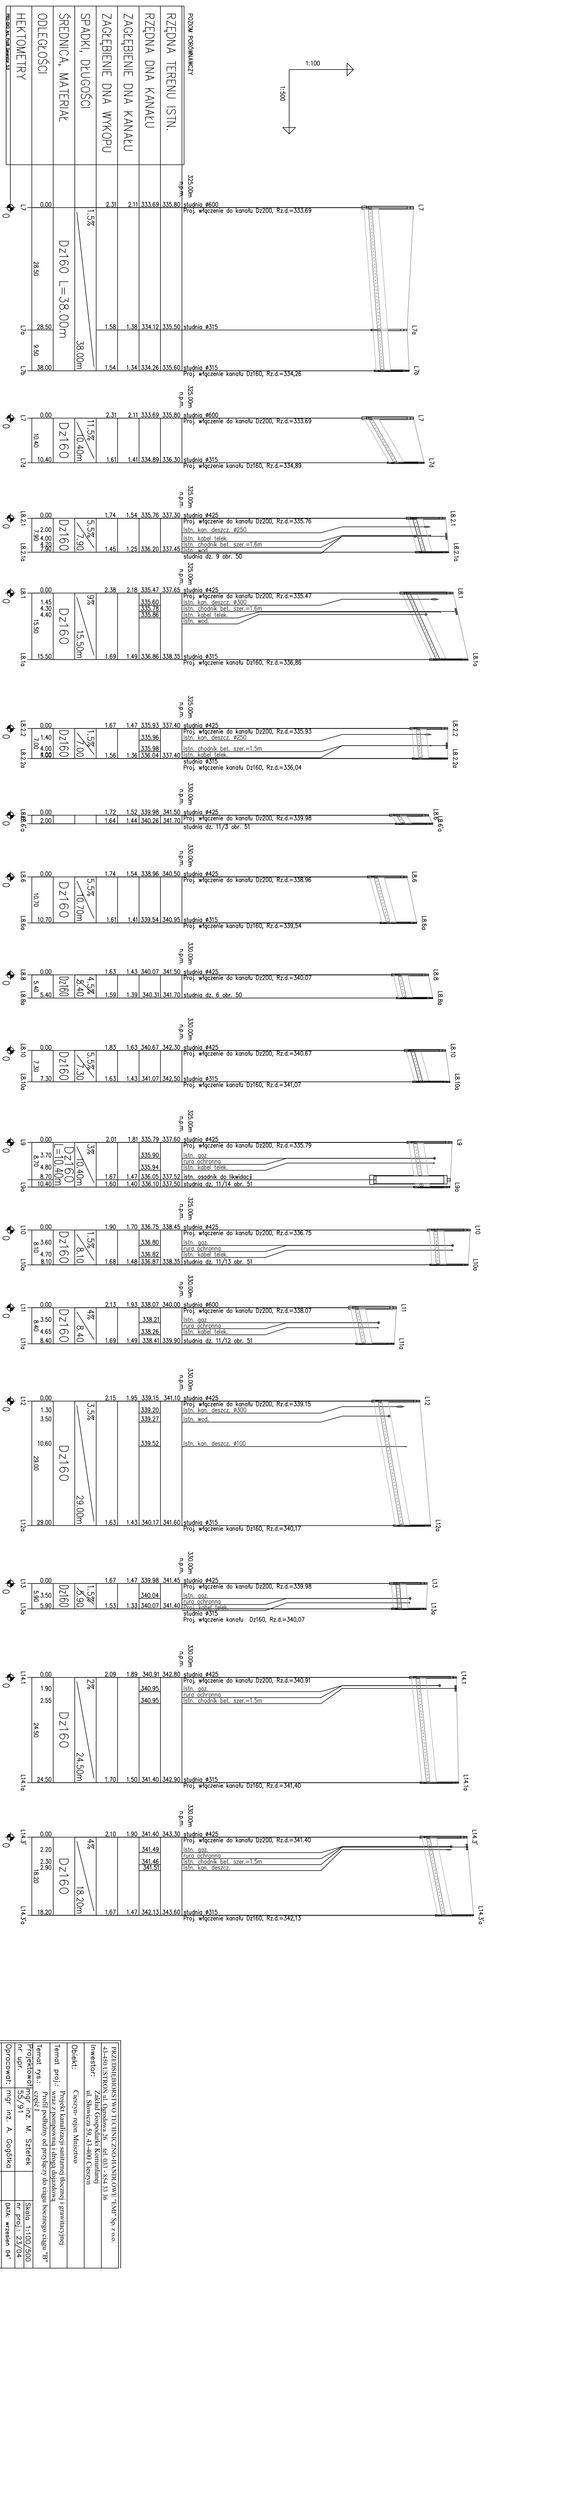

Wersja/Rewizja nr:	1	PROJEKT BUDOWLANY	
Data:	04.2021		
Projektował:	mgr inż. M. Szterdes	Przebudowa ul. Tuwima w Tarnowie Podgórnym na odc. od km 0+000,00 do km 0+342,13	
Sprawdził:	mgr inż. A. Gogołka		
Opracował:	mgr inż. B. Londzin		
Weryfikował:	mgr inż. E. Kobierska 169/81	Inwestor: Gmina Tarnowo Podgórne ul. Zakład Gospodarki Komunalnej 62-080 Tarnowo Podgórne	
Obiekt:	Sieć kanalizacji sanitarnej		
Temat proj.:	Projekt budowlany wraz z przyłączami do granicy działki		
Temat rys.:	Projekt kanalizacji sanitarnej (kanał grawitacyjny) wraz z przyłączami do granicy działki		
Skala:	1:100/1:500		
Data, wrzesień '04	nr rys.:64		