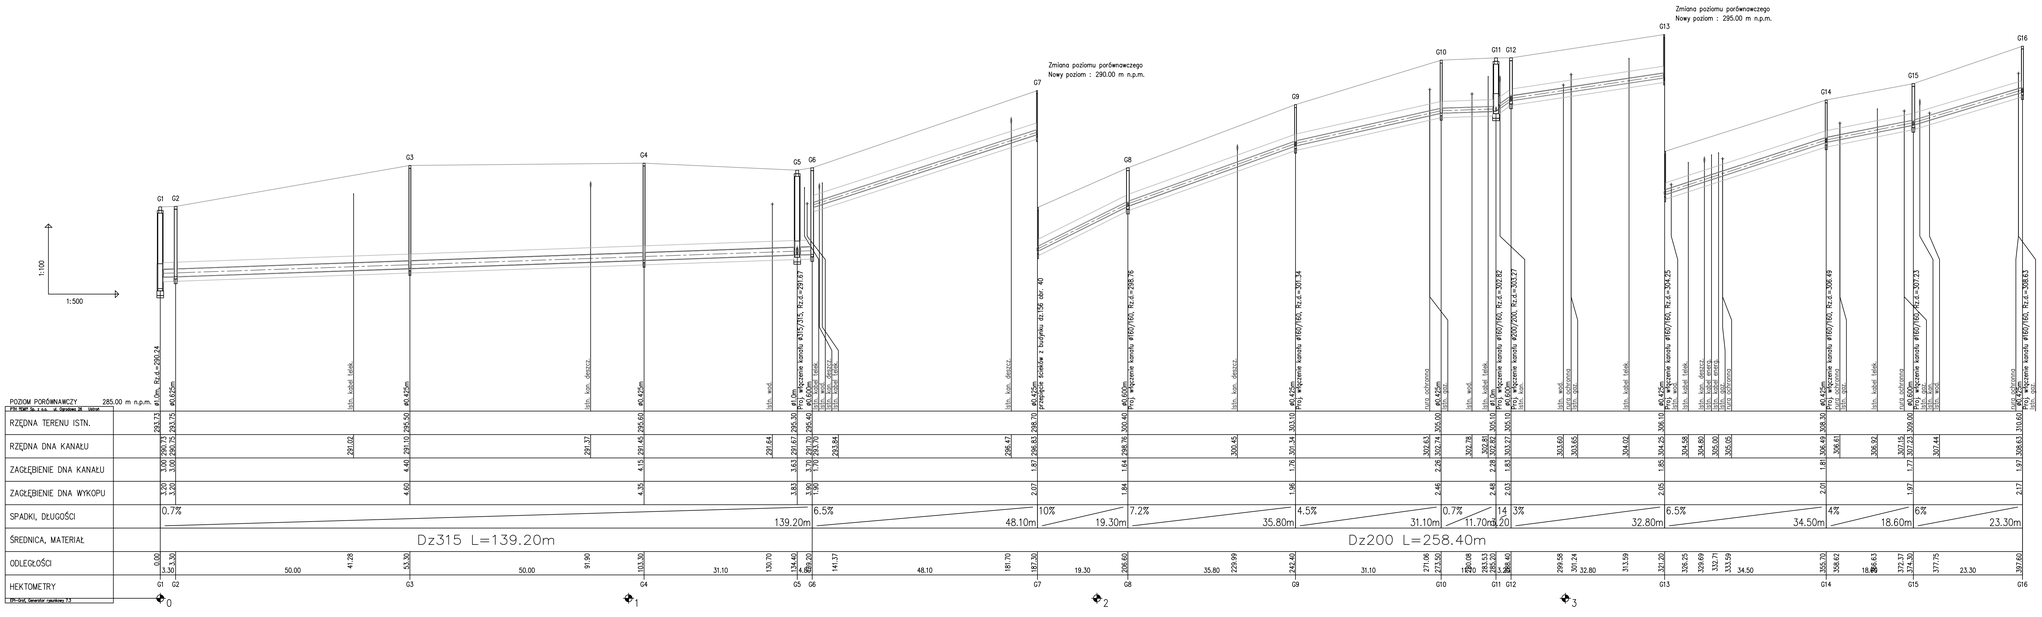

PRZEDSIĘBIORSTWO TECHNICZNO-HANDLOWE "EMI" Sp. z o.o.	
43-450 USTROŃ ul. Ogrodowa 26 tel. 033 - 854 33 36	
Inwestor:	Zakład Gospodarki Komunalnej ul. Słowicza 59, 43-400 Cieszyn
Obiekt:	Cieszyn- rejon Wzgórze
Temat proj.:	Projekt kanalizacji sanitarnej grawitacyjnej
Temat rys.:	Profil podłużny ciągu głównego ciągu "G" od G1 do G16
Projektował: nr upr.	mgr inż. M. Sztefek 55/91 spec. instal.– inżynier. w zakresie sieci sanit.
Skala 1:100/500	nr proj.: 30/03
Opracował:	mgr inż. A. Gogółka
	mgr inż. B. Lonczin
DATA: listopad 04'	
Sprawdzający: nr upr.	inż. E. Kobierska 169/81 spec. instal.– inżynier. w zakresie sieci i inst. sanit.
nr rys.:11	