Do realizacji
w odrębnym etapie

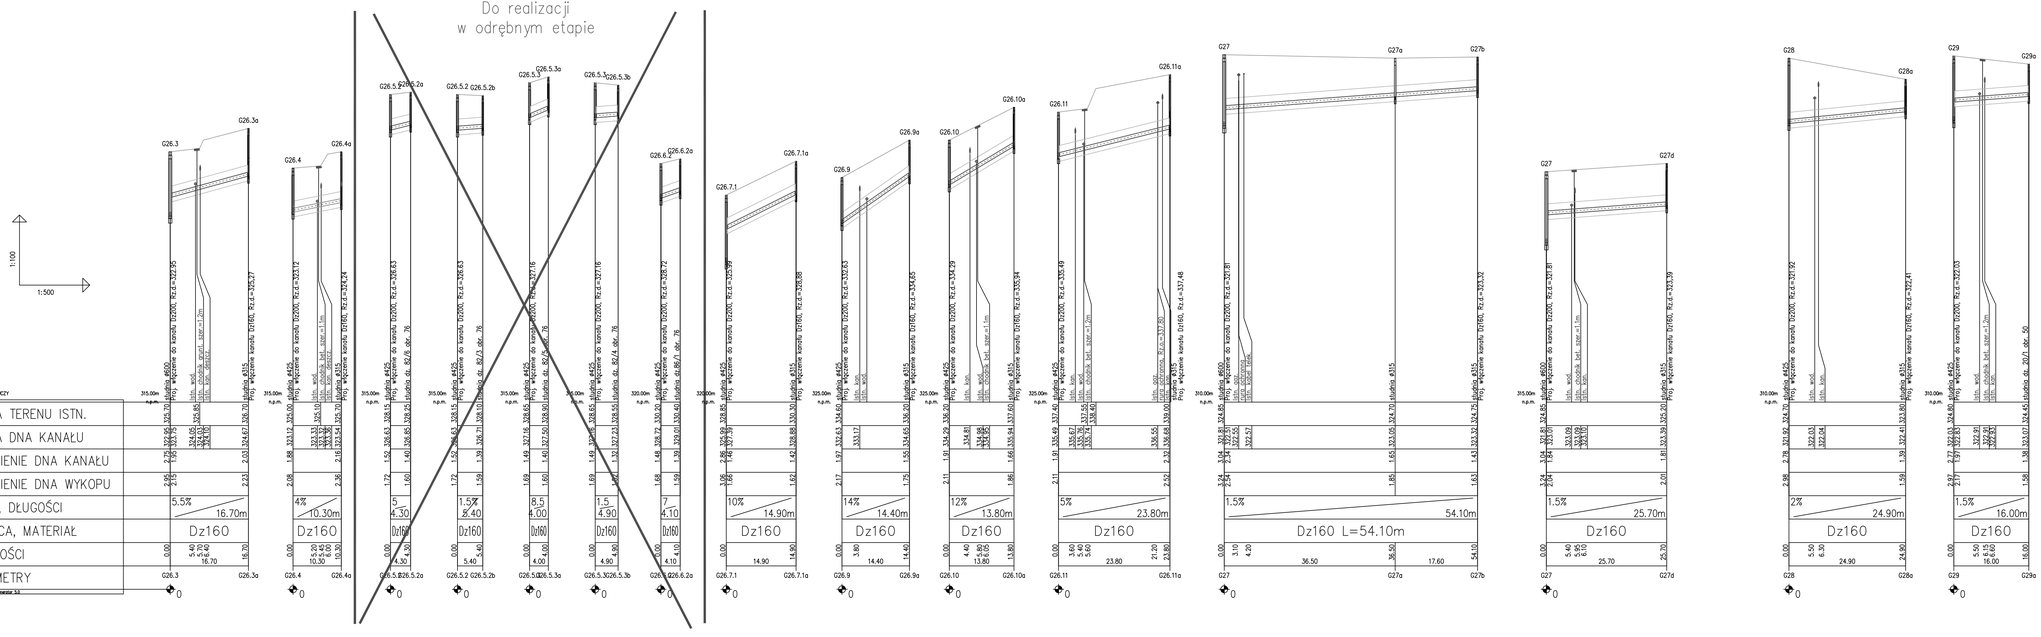

PRZEDSIĘBIORSTWO TECHNICZNO-HANDLOWE "EMI" Sp. z o.o. 43-450 USTROŃ ul. Ogrodowa 26 tel. 033 - 854 33 36	
Inwestor:	Zakład Gospodarki Komunalnej ul. Słowiczа 59, 43-400 Cieszyn
Obiekt:	Cieszyn- rejon Mniszтwo
Temat proj.:	Projekt kanalizacji sanitarnej tłocznej i grawitacyjnej wraz z pompownią i drogą dojazdową
Temat rys.:	Profil podłużny od przyłączy do kanału bocznego ciągu "G" część II
Projektował: nr upr.	mgr inż. M. Sztefek 55/91
Opracował:	mgr inż. A. Gogółka
	mgr inż. B. Londzin
Weryfikował: nr upr.	inż. E. Kobierska 169/81
Skala 1:100/500	
nr proj.: 23/04	
DATA: wrzesień 04'	
nr rys.:79	