


541.323.201.1

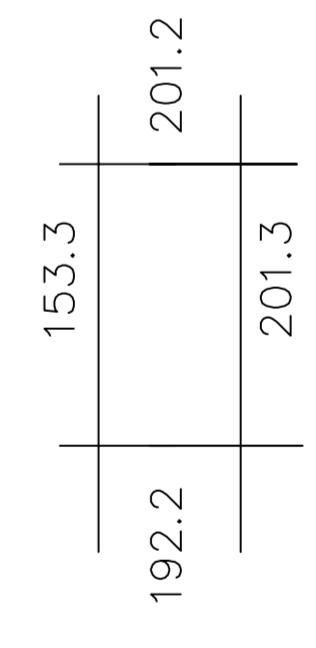

SKALA: 1:500

ISTNIEJĄCE		PROJEKTOWANE	
	kable DIALOG		kanalizacja sanitarna
	gazociąg		grawitacyjna
	wodociąg		przyłącza do budynków
	kable energet.		kanalizacja sanitarna tłoczna
	kable telekom.		zakres opracowania
	kanalizacja		kanalizacja sanitarna przewidziana do realizacji w odrębnym etapie

PRZEDSIĘBIORSTWO TECHNICZNO-HANDLOWE "BMP" Sp. z o.o.	
41-500 USTRON, ul. Dąbrowska 26, tel. 032-254 33 36	
Investor:	ul. Słowicza 59-43-400 Cieszyn
Objekt: Rejon Mieszko	
Temat. proj.: Projekt kanalizacji sanitarnej i grawitacyjnej wraz z przyłączami i drogą dojazdową	
Temat. rys.:	Plan sytuacyjny
Projektował:	mgr inż. M. Sztetek
nr. upr.:	55/91/m
Opracował:	mgr inż. A. Gągółka
nr. upr.:	19/13/m
Weryfikował:	mgr inż. B. Londzin
nr. upr.:	169/91
nr. upr.:	nr rys. 3d