


ETAP II

- ul. GEN. JÓZEFA HALLERA -


cz.2




OBIEKT	KANALIZACJA SANITARNA GRAWITACYJNA I TŁOCZNA - CIESZYN „MNISZTWO”		
TREŚĆ	PROJEKT TYMCZASOWEJ ORGANIZACJI RUCHU NA OKRES BUDOWY KANALIZACJI		
UL. GEN. J. HALLERA – II etap ZAKRES ROBÓT			
OPRACOWANIE:	Pracownia Projektowa Kielkowski Bogusław	<i>BK</i>	
SKALA	1:2000	NR RYS.	13

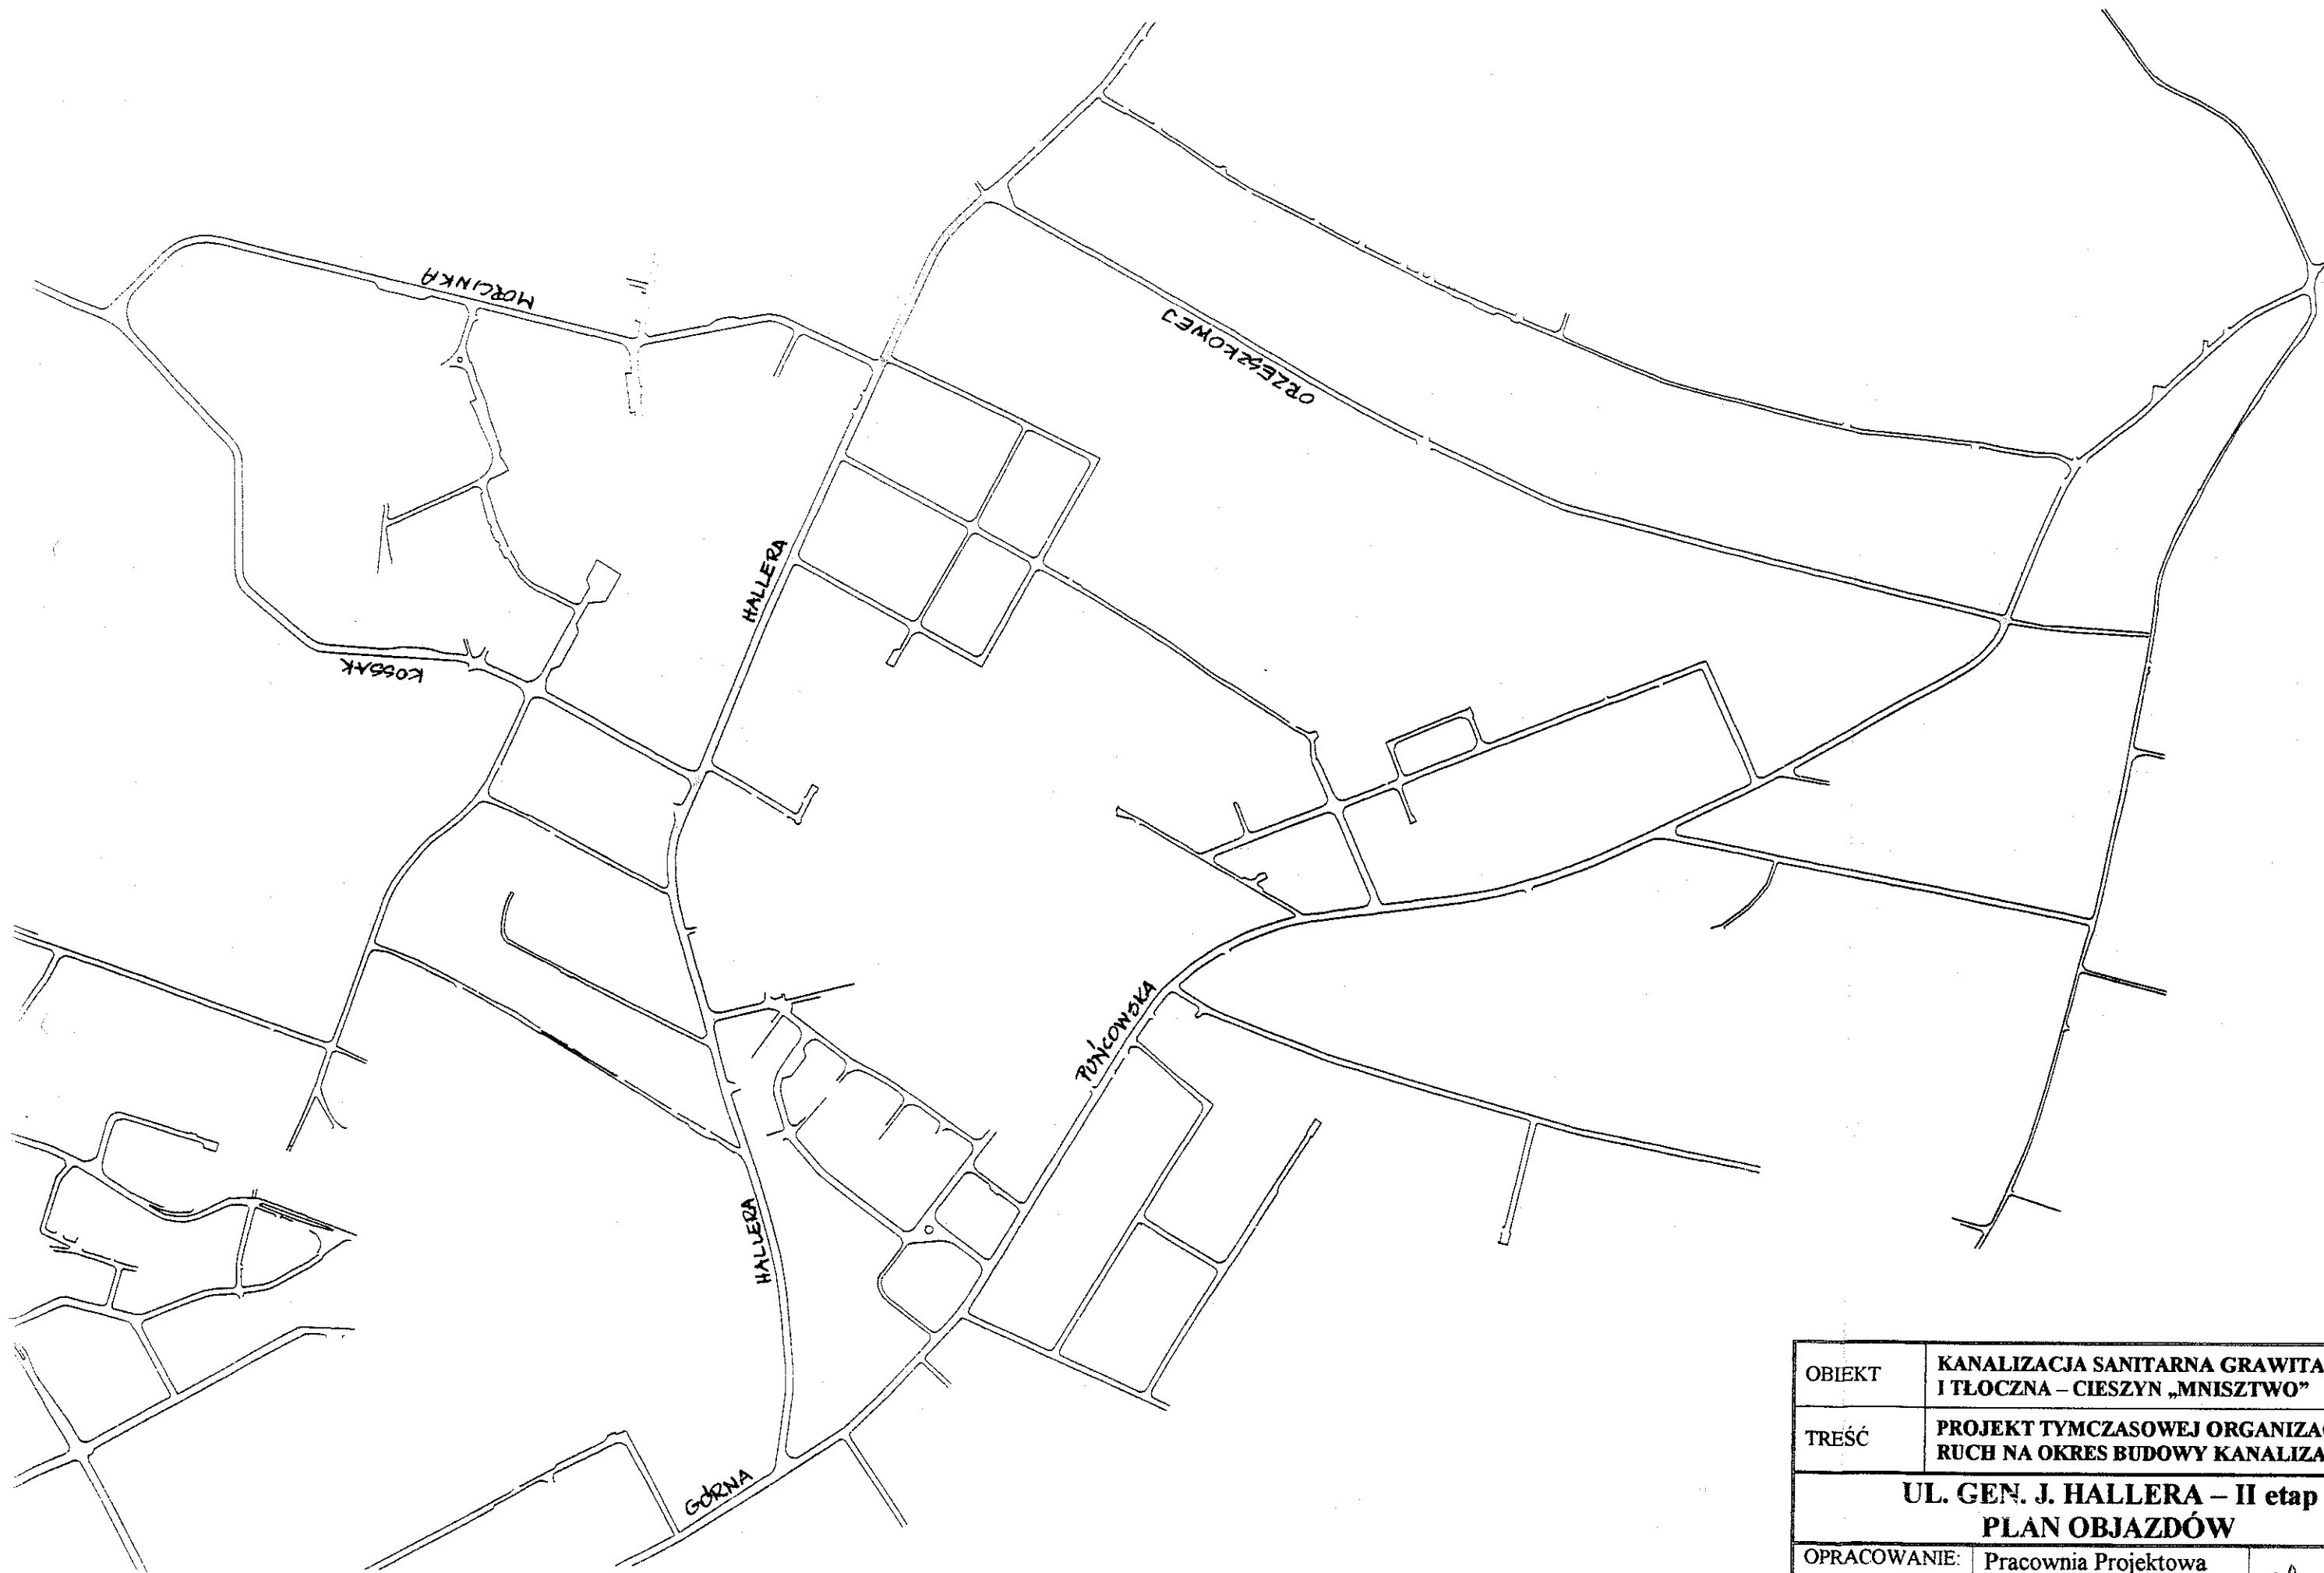


OBIEKT	KANALIZACJA SANITARNA GRAWITACYJNA I TŁOCZNA – CIESZYŃ „MNISZTWO”		
TREŚĆ	PROJEKT TYMCZASOWEJ ORGANIZACJI RUCHU NA OKRES BUDOWY KANALIZACJI		
UL. GEN. J. HALLERA – II etap PLAN OBJAZDÓW			
OPRACOWANIE:	Pracownia Projektowa Kielkowski Bogusław	<i>BK</i>	
SKALA	—	NR RYS.	14

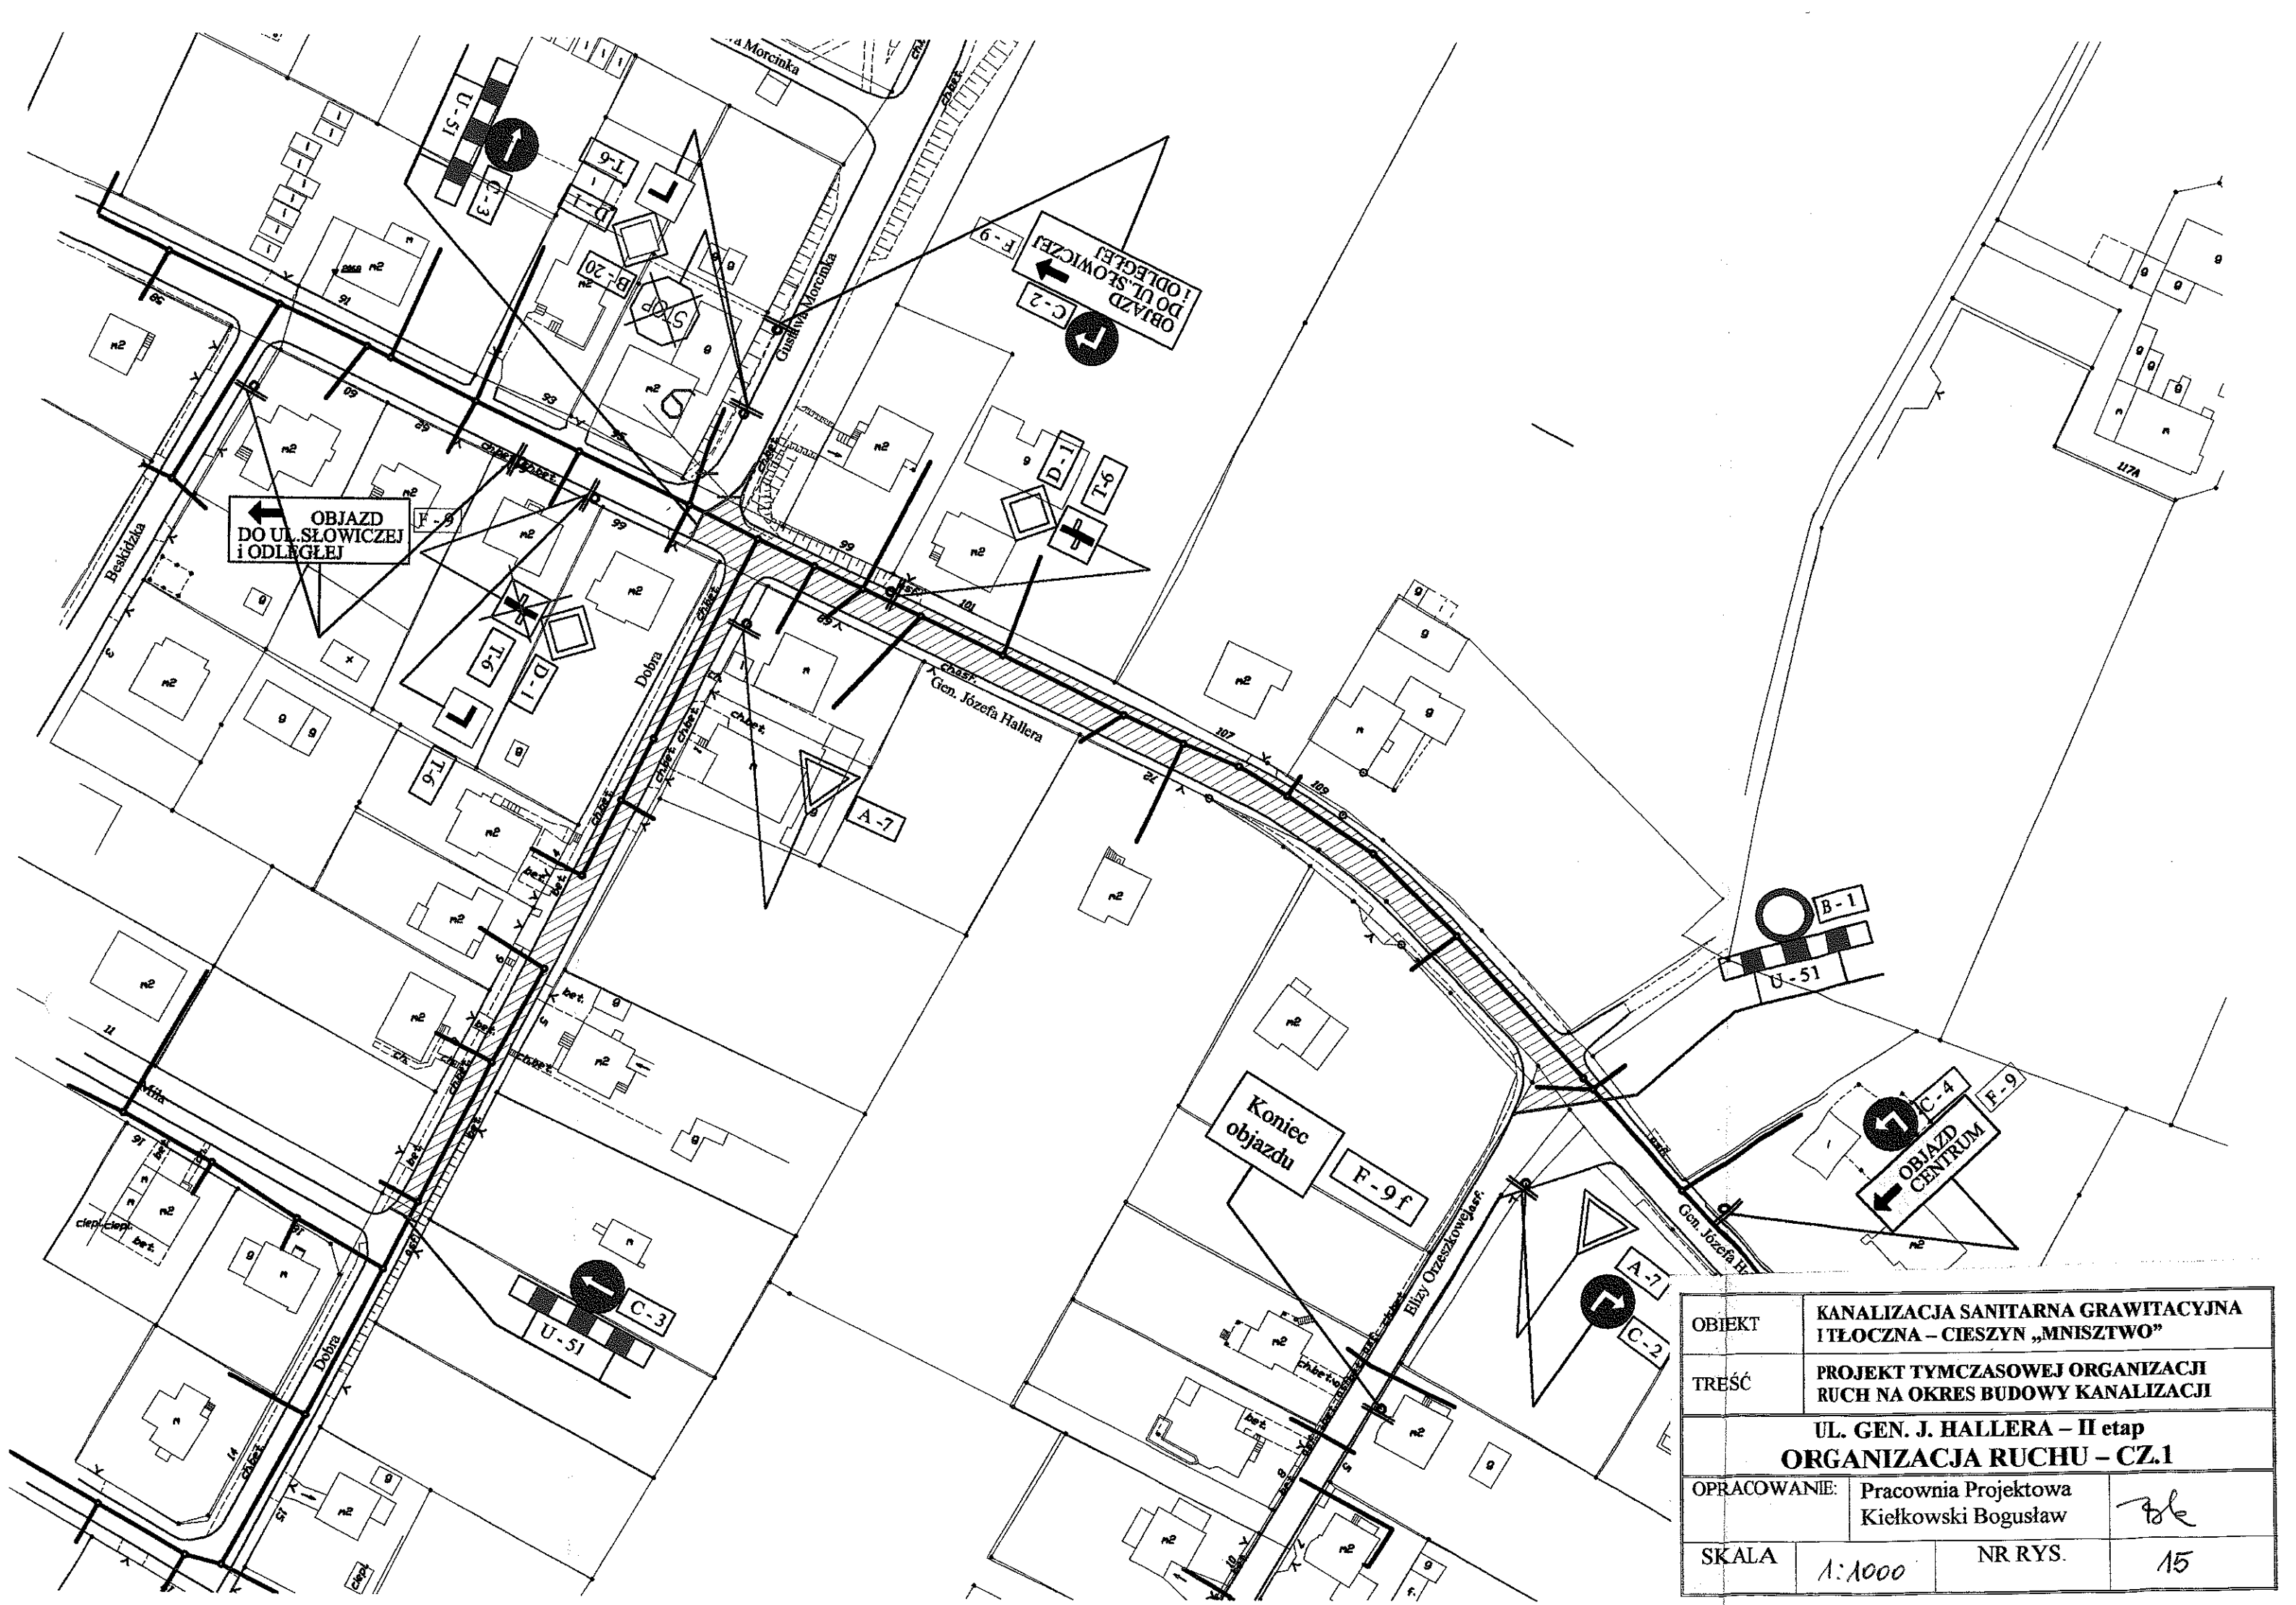


OBIEKT	KANALIZACJA SANITARNA GRAWITACYJNA I TŁOCZNA – CIESZYN „MNISZTWO”		
TREŚĆ	PROJEKT TYMCZASOWEJ ORGANIZACJI RUCHU NA OKRES BUDOWY KANALIZACJI		
	UL. GEN. J. HALLERA – II etap ORGANIZACJA RUCHU – CZ.1		
OPRACOWANIE:	Pracownia Projektowa Kielkowski Bogusław	<i>BK</i>	
SKALA	1:1000	NR RYS.	15

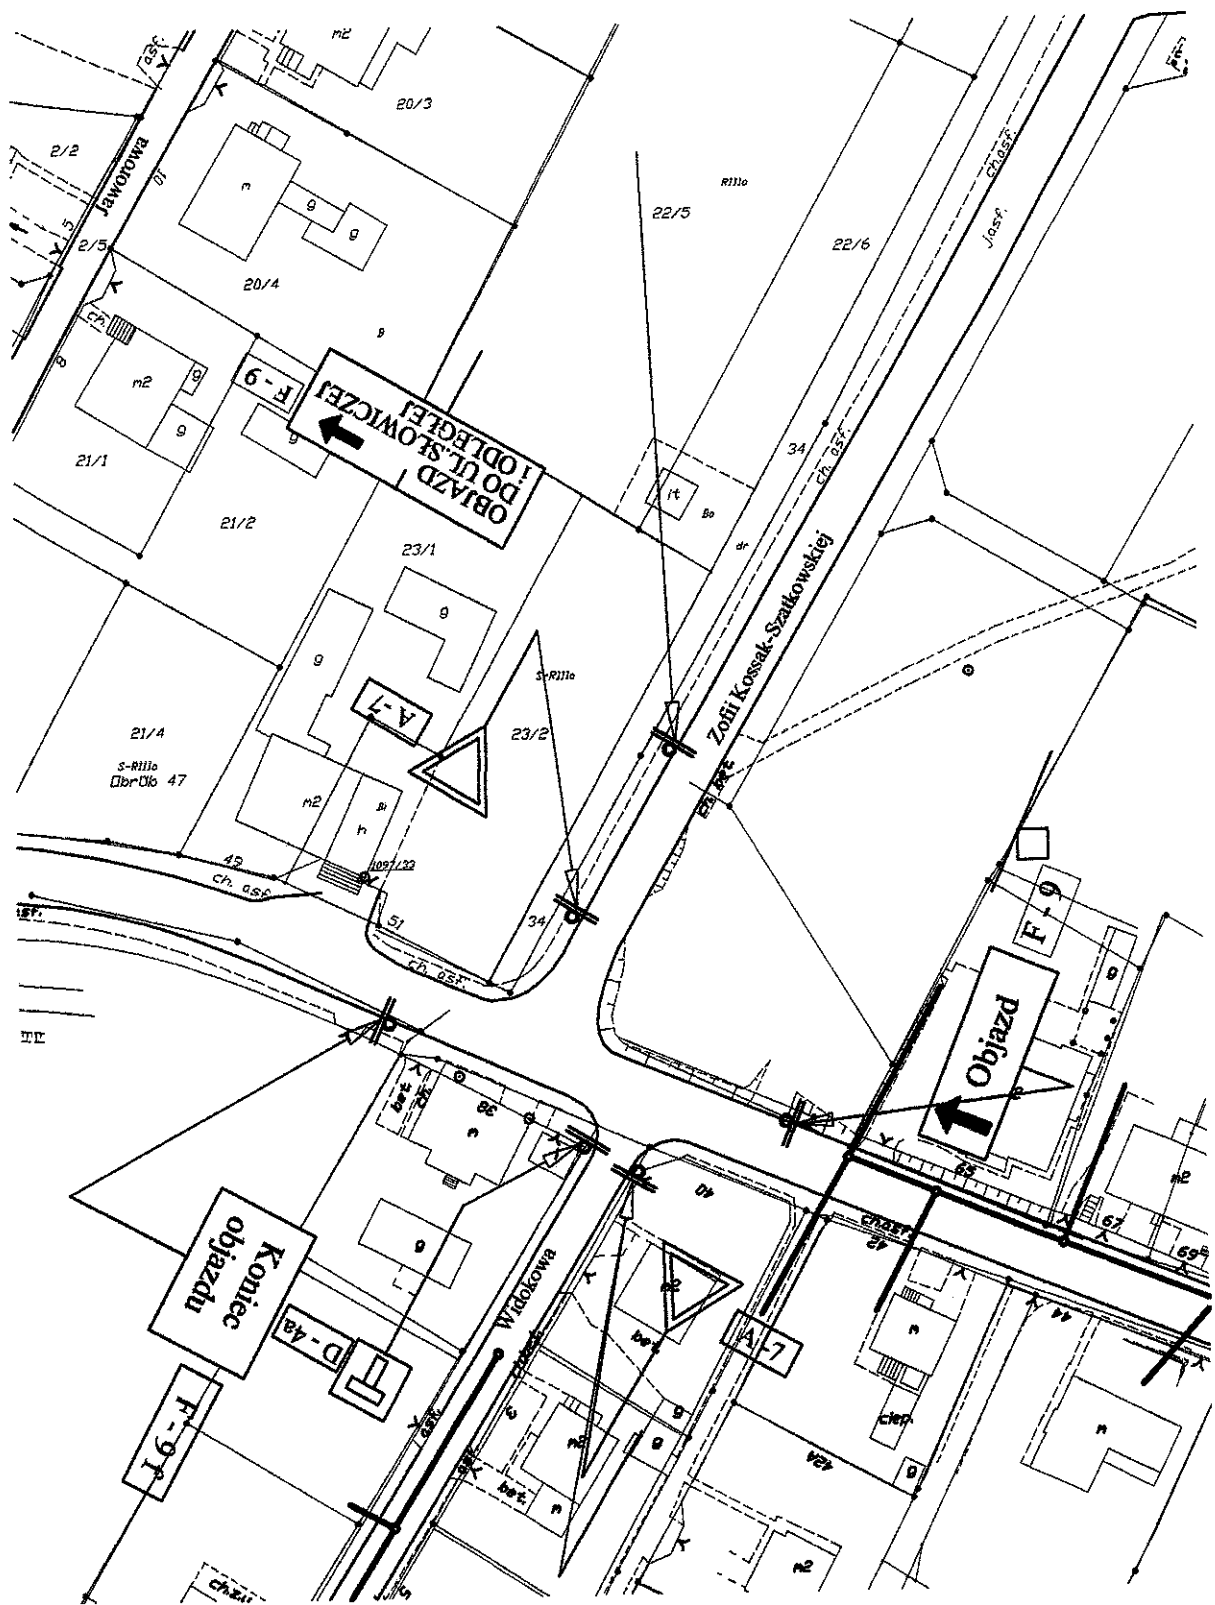


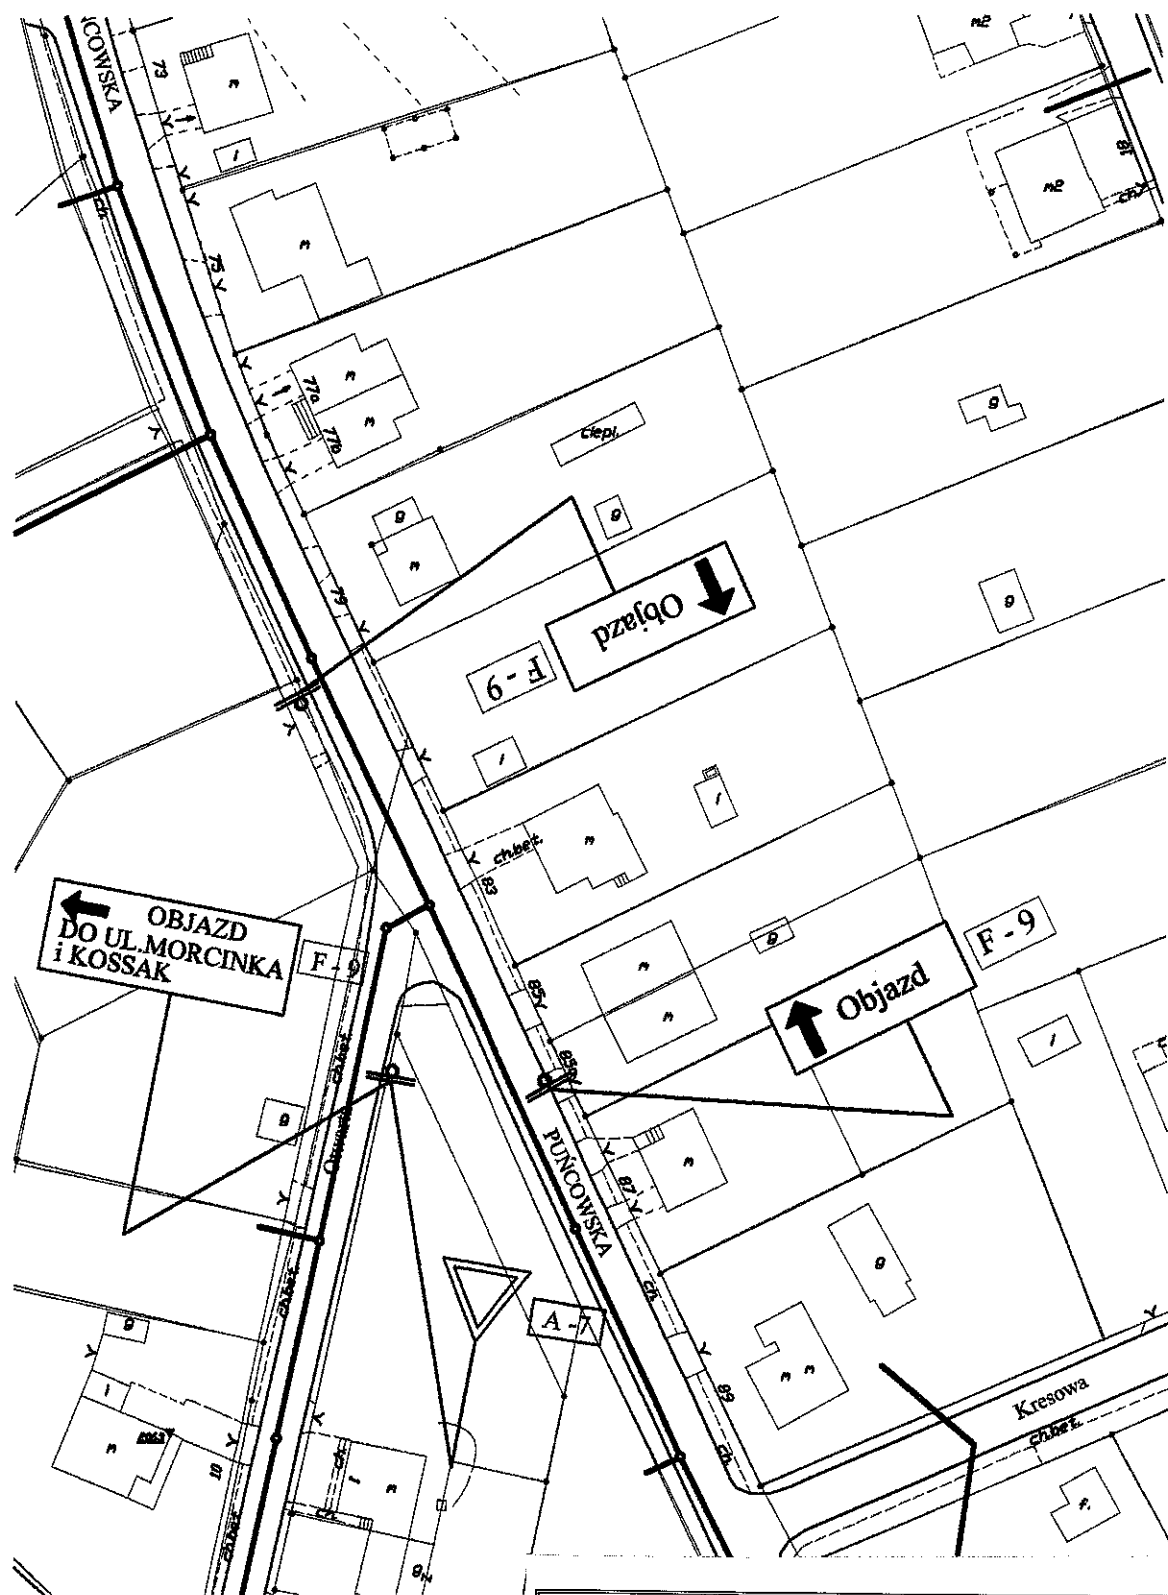
OBIEKT	KANALIZACJA SANITARNA GRAWITACYJNA I TŁOCZNA – CIESZYN „MNISZTWO”		
TREŚĆ	PROJEKT TYMCZASOWEJ ORGANIZACJI RUCHU NA OKRES BUDOWY KANALIZACJI		
UL. GEN. J. HALLERA – II etap ORGANIZACJA RUCHU – CZ.2			
OPRACOWANIE:	Pracownia Projektowa Kielkowski Bogusław	<i>BK</i>	
SKALA	1:1000	NR RYS.	16

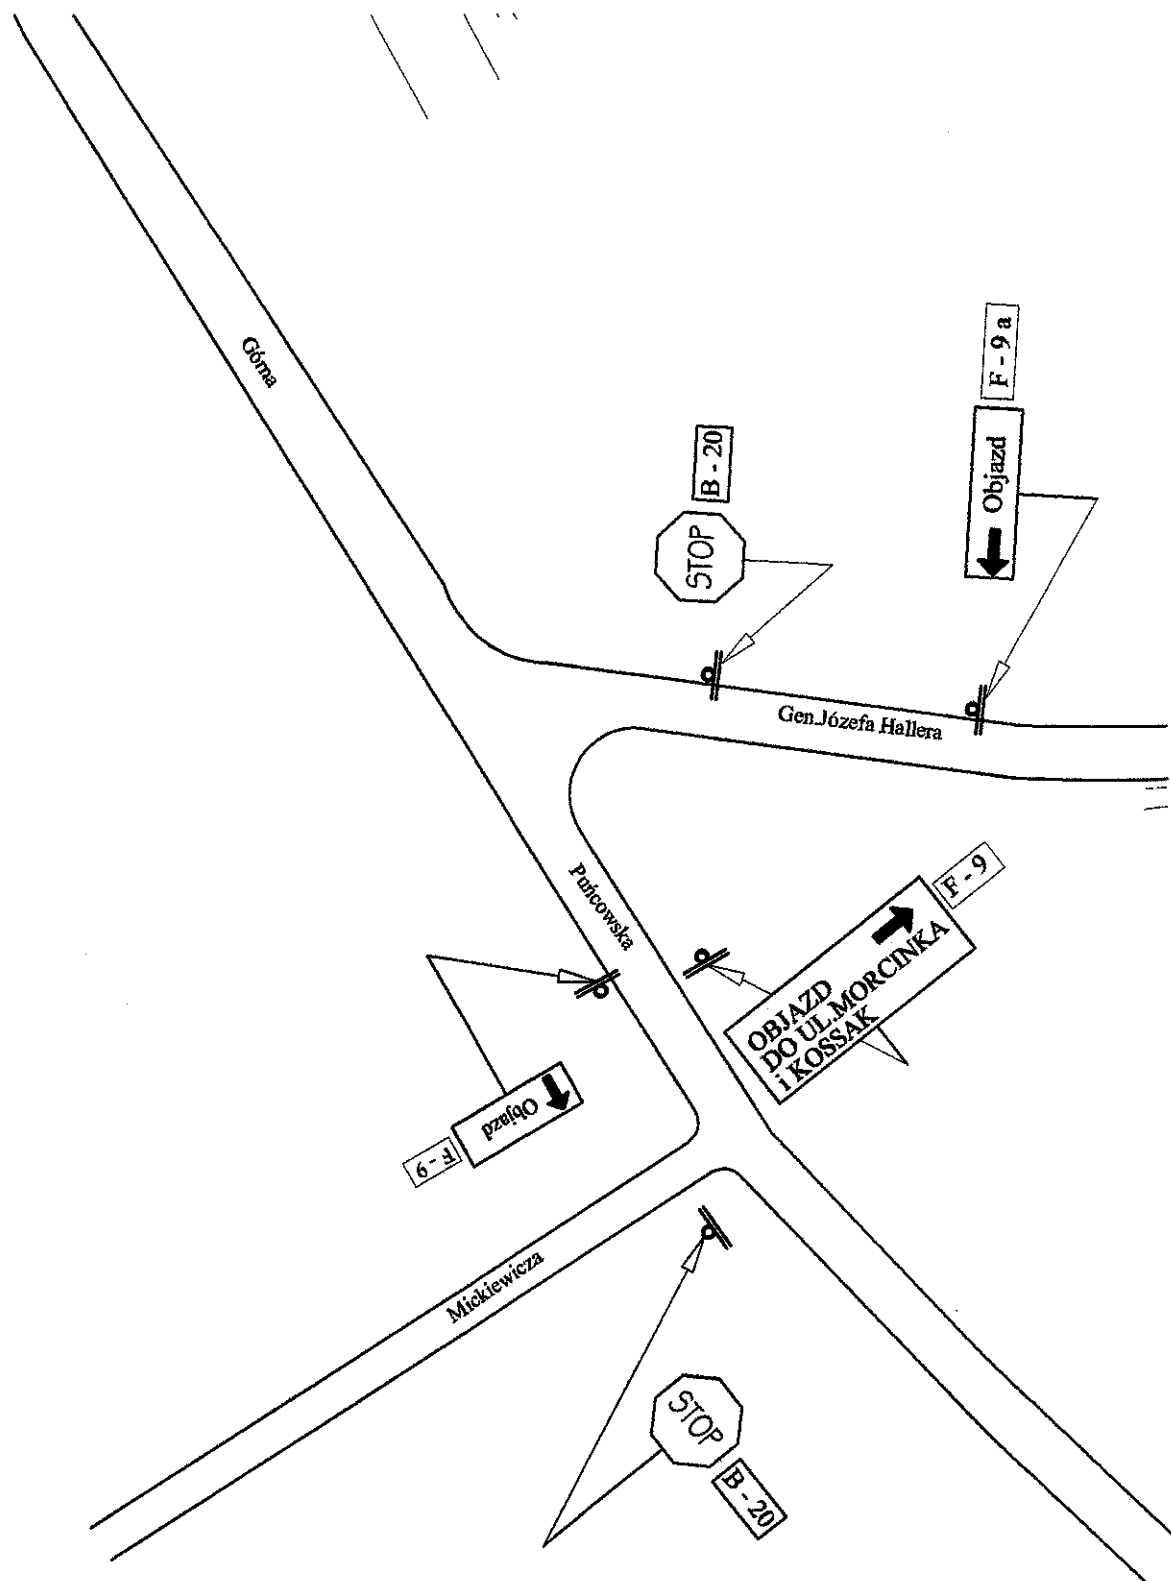


OBIEKT	KANALIZACJA SANITARNA GRAWITACYJNA I TŁOCZNA – CIESZYN „MNISZTWO”		
TREŚĆ	PROJEKT TYMCZASOWEJ ORGANIZACJI RUCH NA OKRES BUDOWY KANALIZACJI		
UL. GEN. J. HALLERA – II etap ORGANIZACJA RUCHU – CZ.3			
OPRACOWANIE:	Pracownia Projektowa Kielkowski Bogusław		<i>BK</i>
SKALA	1:1000	NR RYS.	17

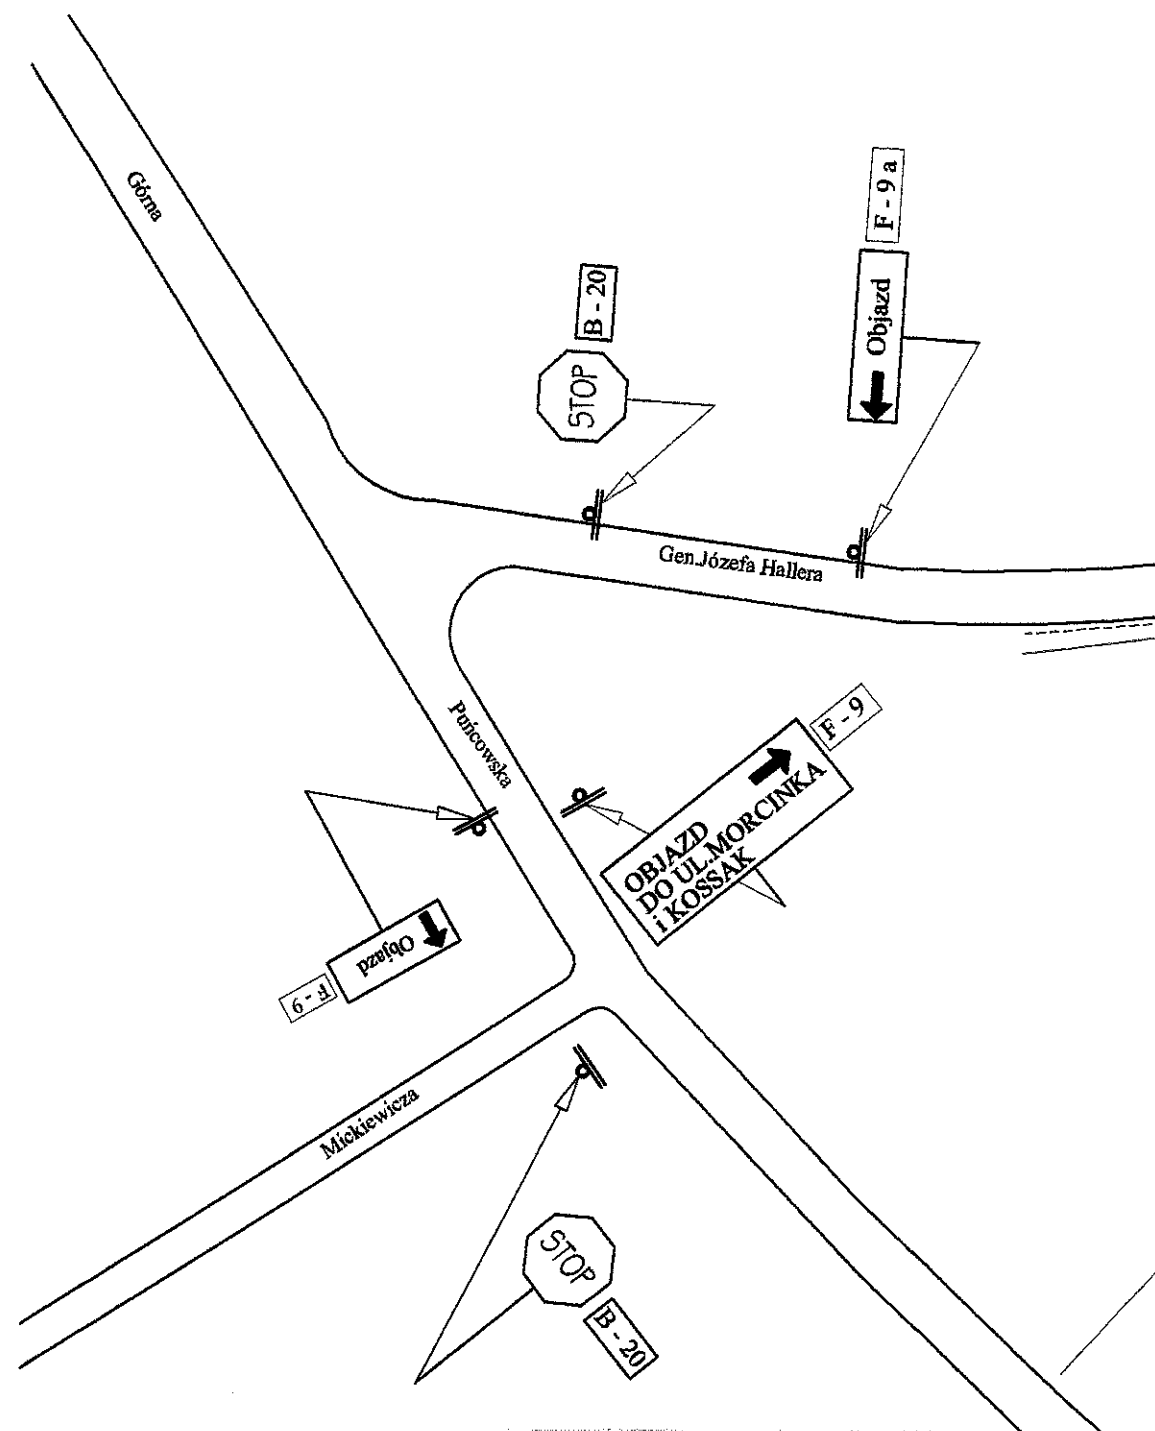


OBIEKT	KANALIZACJA SANITARNA GRAWITACYJNA I TŁOZNA – CIESZYN „MNISZTWO”		
TREŚĆ	PROJEKT TYMCZASOWEJ ORGANIZACJI RUCHU NA OKRES BUDOWY KANALIZACJI		
UL. GEN. J. HALLERA – I etap ORGANIZACJA RUCHU – CZ.5			
OPRACOWANIE:	Pracownia Projektowa Kielkowski Bogusław		
SKALA	1:1000	NR RYS.	19



OBIEKT	KANALIZACJA SANITARNA GRAWITACYJNA I TŁOCZNA – CIESZYN „MNISZTWO”		
TREŚĆ	PROJEKT TYMCZASOWEJ ORGANIZACJI RUCHU NA OKRES BUDOWY KANALIZACJI		
UL. GEN. J. HALLERA – II etap ORGANIZACJA RUCHU – CZ.6			
OPRACOWANIE:	Pracownia Projektowa Kiełkowski Bogusław	<i>[Signature]</i>	
SKALA	1:1000	NR RYS.	20

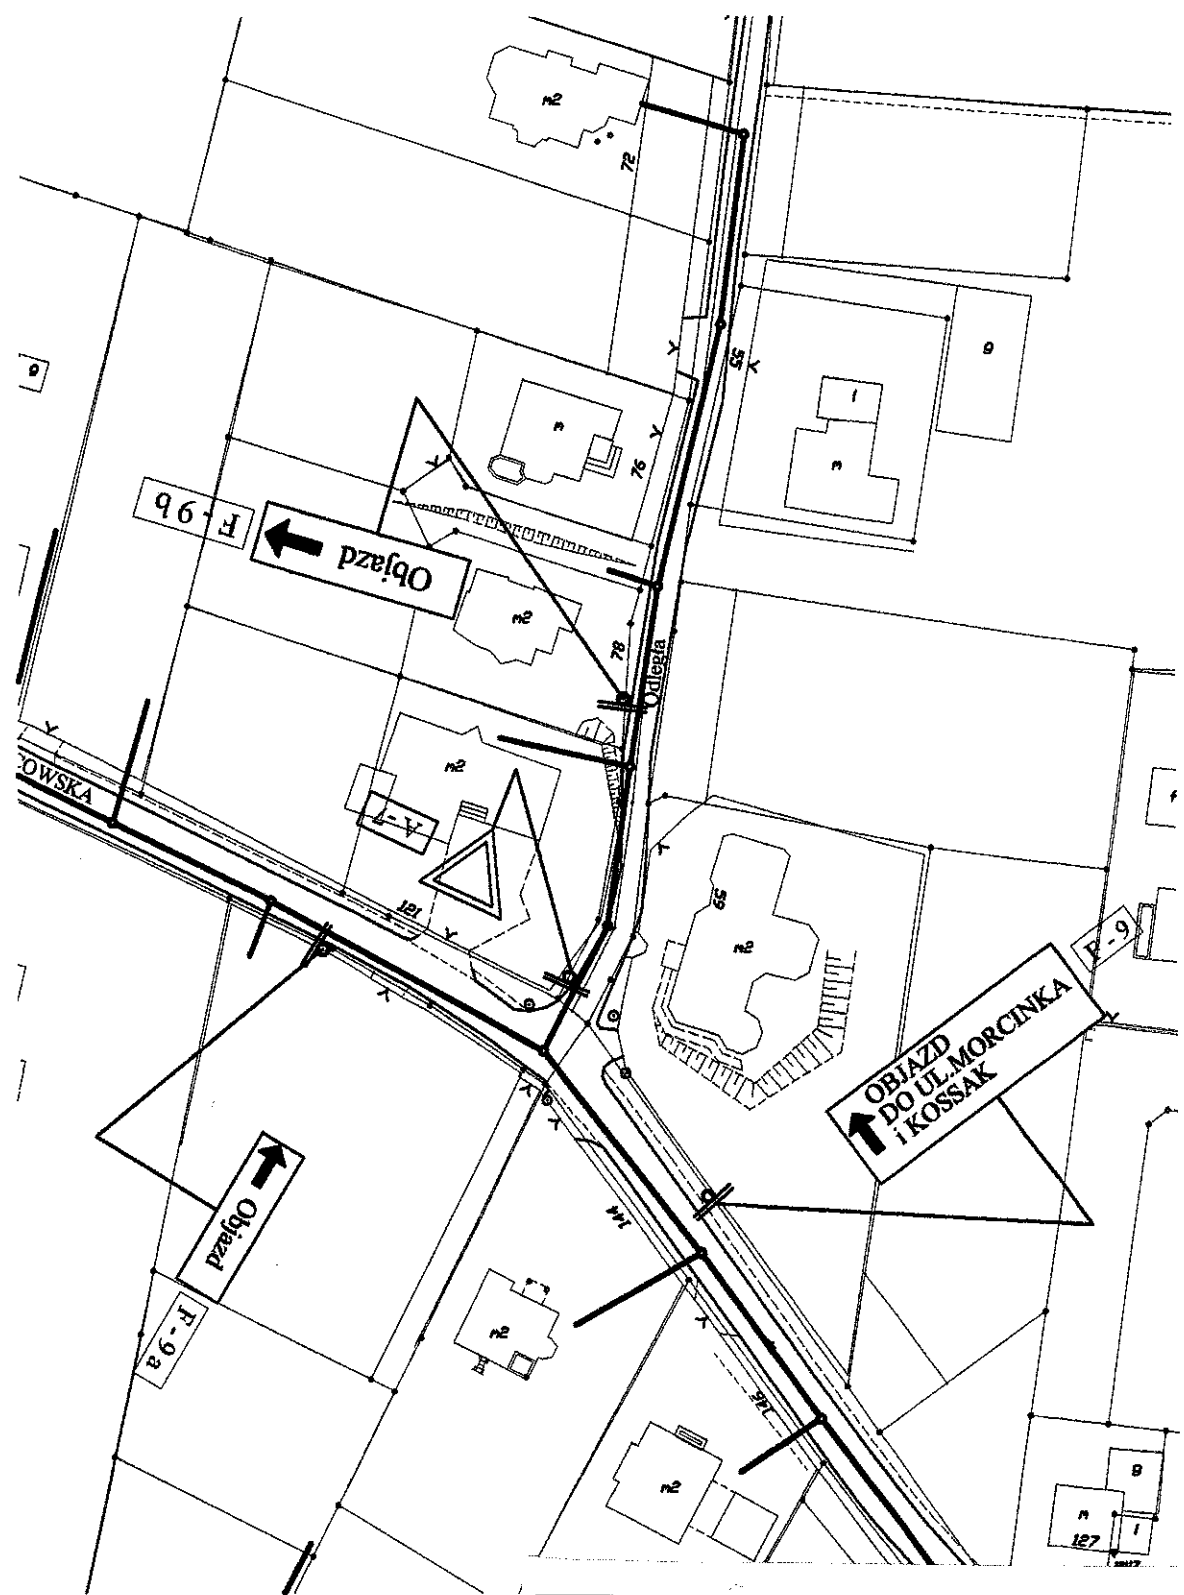

OBIEKT	KANALIZACJA SANITARNA GRAWITACYJNA I TŁOCZNA – CIESZYN „MNISZTWO”		
TREŚĆ	PROJEKT TYMCZASOWEJ ORGANIZACJI RUCHU NA OKRES BUDOWY KANALIZACJI		
UL. GEN. J. HALLERA – II etap ORGANIZACJA RUCHU – CZ.7			
OPRACOWANIE:	Pracownia Projektowa Kiełkowski Bogusław	<i>BK</i>	
SKALA	1:1000	NR RYS.	21

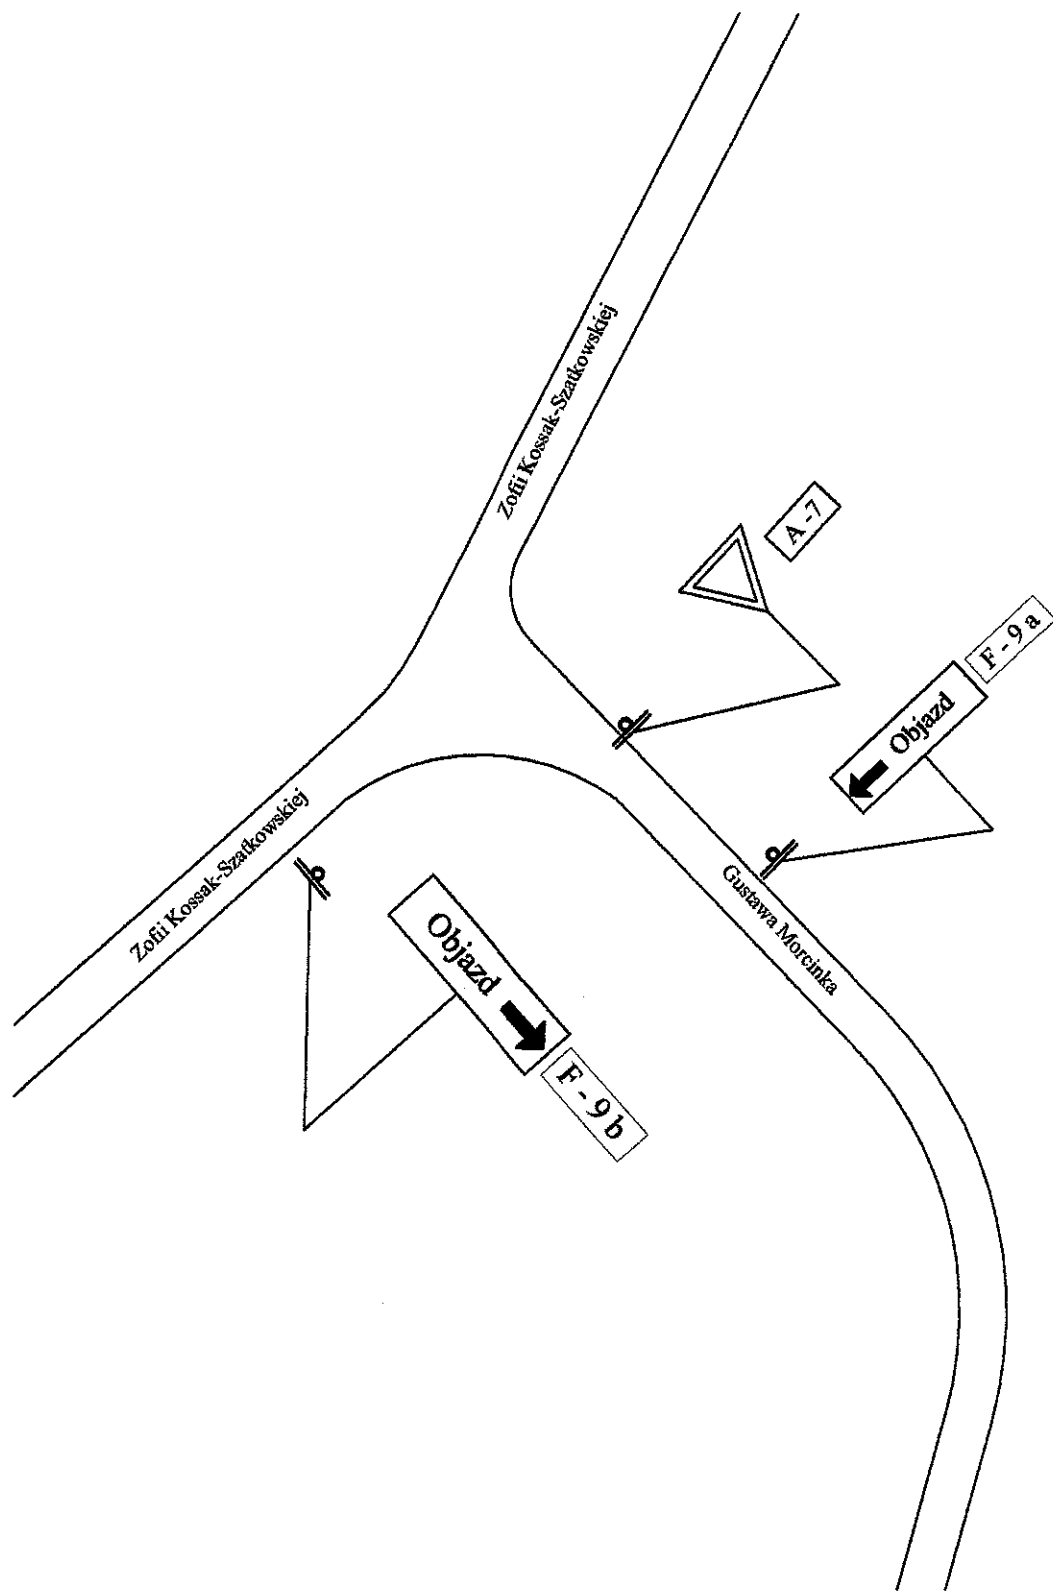

OBIEKT	KANALIZACJA SANITARNA GRAWITACYJNA I TŁOCZNA – CIESZYN „MNISZTWO”		
TREŚĆ	PROJEKT TYMCZASOWEJ ORGANIZACJI RUCHU NA OKRES BUDOWY KANALIZACJI		
UL. GEN. J. HALLERA – II etap ORGANIZACJA RUCHU – CZ.8			
OPRACOWANIE:	Pracownia Projektowa Kielkowski Bogusław	<i>BA</i>	
SKALA	<i>1:1000</i>	NR RYS.	<i>22</i>