


ETAP XIV

- ul. ORZESZKOWEJ -



OBIEKT	KANALIZACJA SANITARNA GRAWITACYJNA I TŁOCZNA - CIESZYN „MNISZTWO”		
TREŚĆ	PROJEKT TYMCZASOWEJ ORGANIZACJI RUCH NA OKRES BUDOWY KANALIZACJI		
UL. ORZECHOWEJ - XIV etap ZAKRES ROBÓT			
OPRACOWANIE:	Pracownia Projektowa Kielkowski Bogusław	<i>BK</i>	
SKALA	—	NR RYS.	34

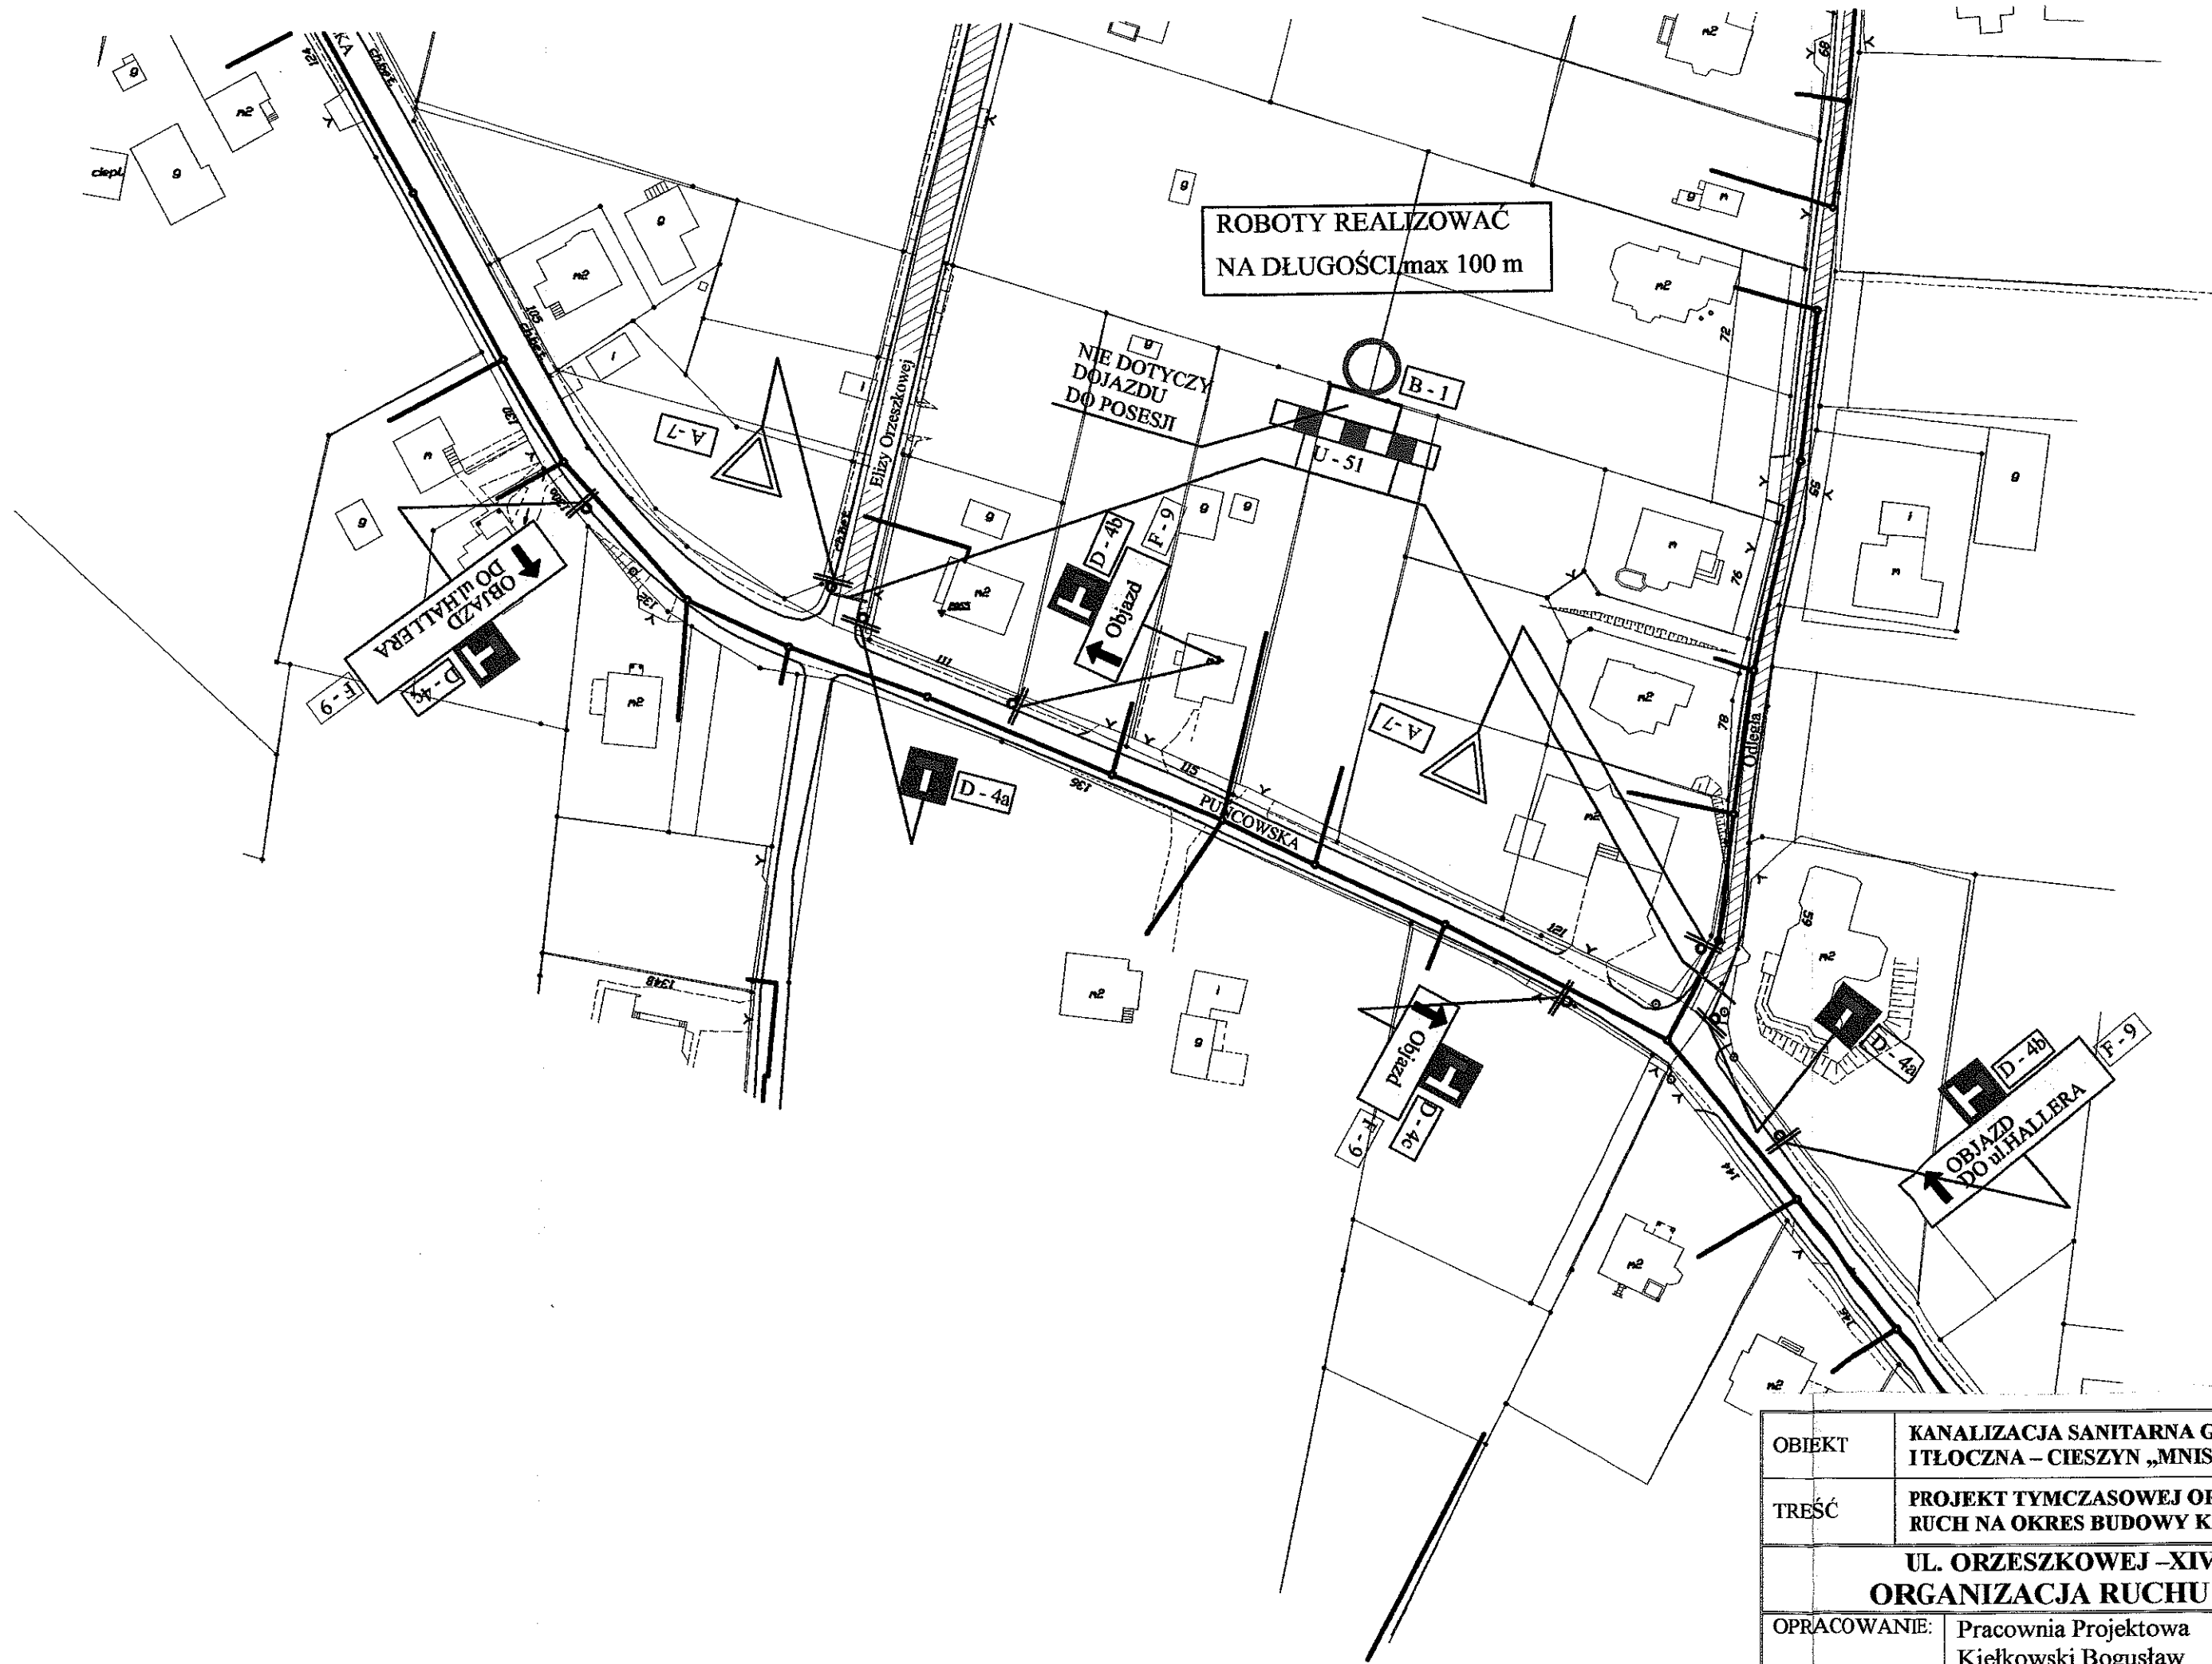

ROBOTY REALIZOWAĆ
NA DŁUGOŚCI max 100 m

NIE DOTYCZY
DOJAZDU
DO POSESJI


OBJAZD
DO HALLERA


OBJAZD
DO HALLERA


OBIEKT	KANALIZACJA SANITARNA GRAWITACYJNA I TŁOCZNA – CIESZYN „MNISZTWO”		
TREŚĆ	PROJEKT TYMCZASOWEJ ORGANIZACJI RUCHU NA OKRES BUDOWY KANALIZACJI		
UL. ORZESZKOWEJ –XIV etap ORGANIZACJA RUCHU – CZ.2			
OPRACOWANIE:	Pracownia Projektowa Kiełkowski Bogusław	<i>BK</i>	
SKALA	1:1000	NR RYS.	36




OBIEKT	KANALIZACJA SANITARNA GRAWITACYJNA I TŁOCZNA – CIESZYN „MNISZTWO”		
TREŚĆ	PROJEKT TYMCZASOWEJ ORGANIZACJI RUCH NA OKRES BUDOWY KANALIZACJI		
UL. ORZESZKOWEJ –XIV etap ORGANIZACJA RUCHU – CZ.3			
OPRACOWANIE:	Pracownia Projektowa Kielkowski Bogusław	<i>RK</i>	
SKALA	1:1000	NR RYS.	37

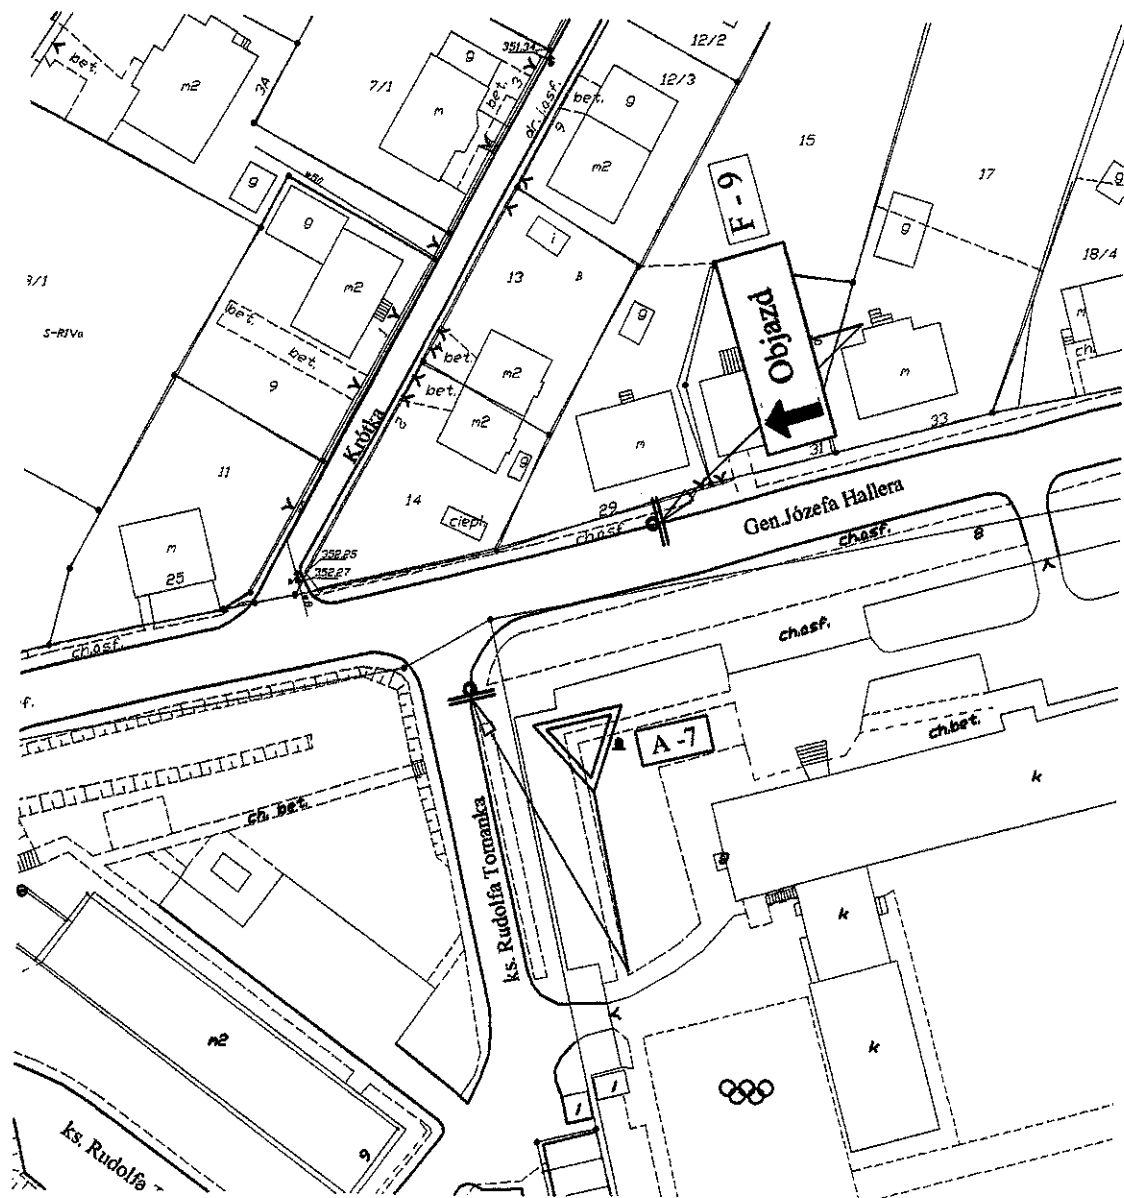


OBIEKT	KANALIZACJA SANITARNA GRAWITACYJNA I TŁOCZNA – CIESZYN „MNISZTWO”		
TREŚĆ	PROJEKT TYMCZASOWEJ ORGANIZACJI RUCH NA OKRES BUDOWY KANALIZACJI		
UL. ORZESZKOWEJ –XIV etap ORGANIZACJA RUCHU – CZ.4			
OPRACOWANIE:	Pracownia Projektowa Kielkowski Bogusław		
SKALA	1:1000	NR RYS.	38

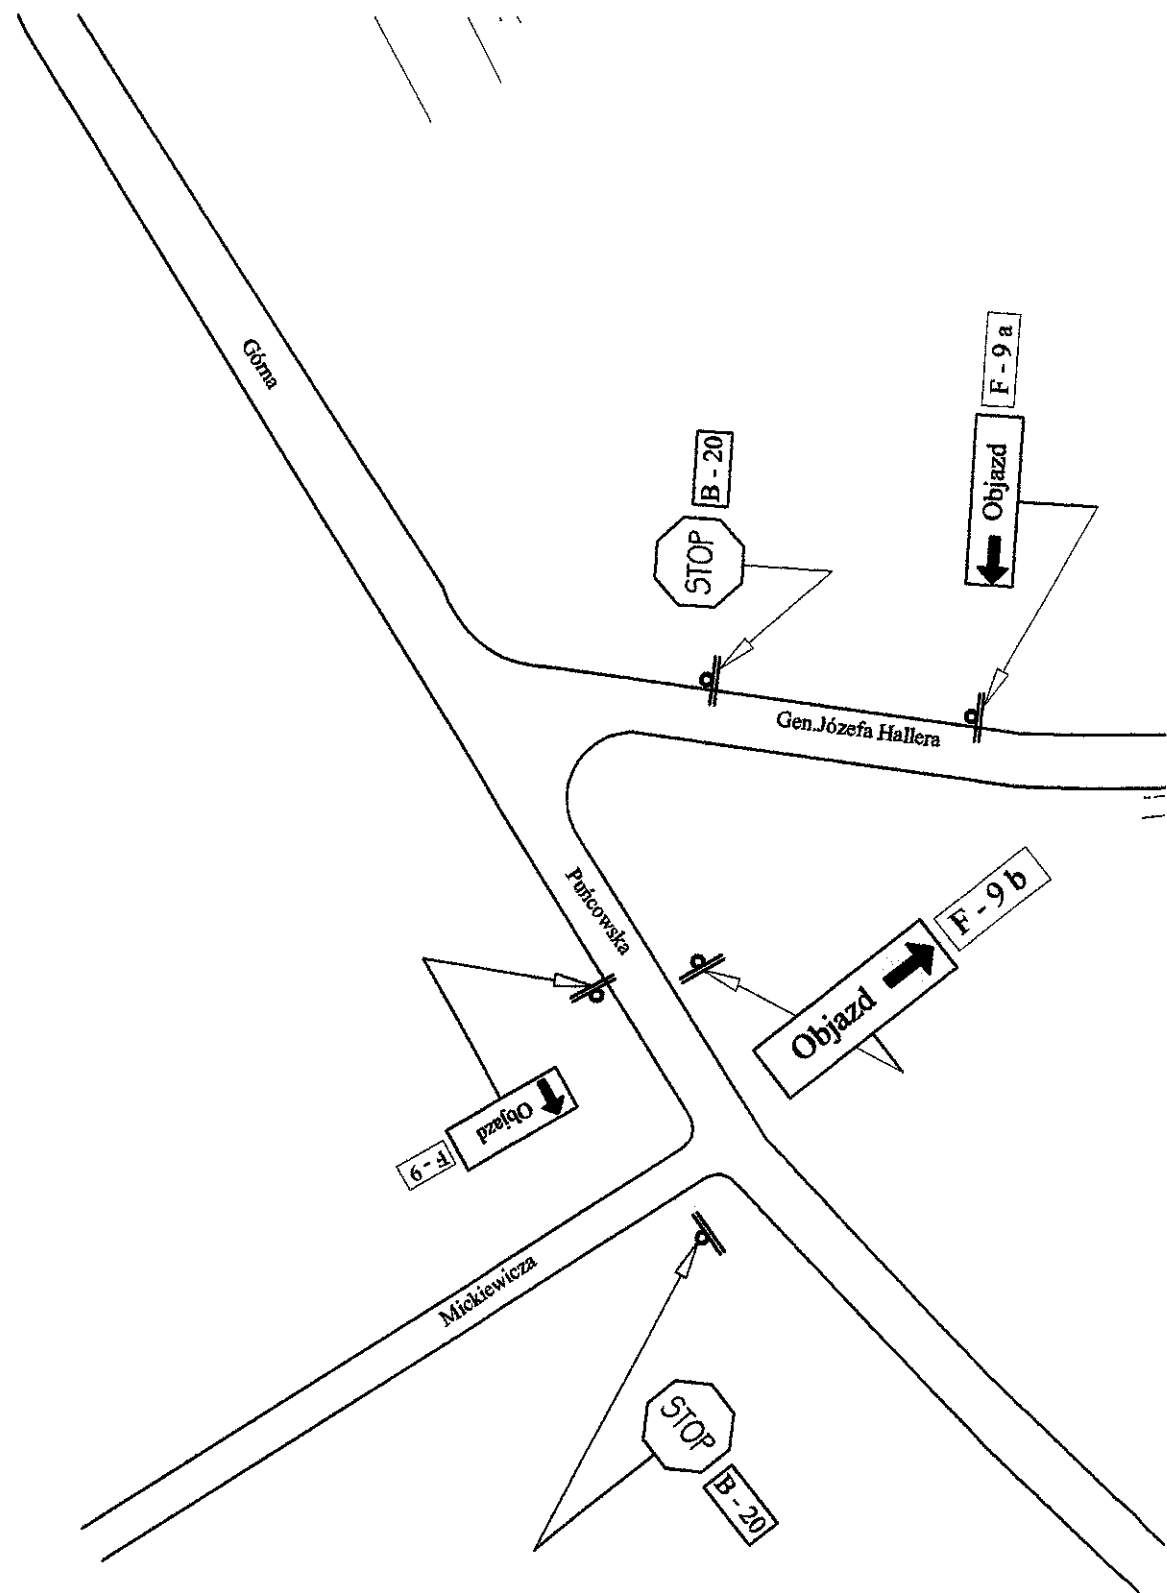

OBIEKT	KANALIZACJA SANITARNA GRAWITACYJNA I TŁOCZNA – CIESZYN „MNISZTWO”		
TREŚĆ	PROJEKT TYMCZASOWEJ ORGANIZACJI RUCHU NA OKRES BUDOWY KANALIZACJI		
UL. ORZESZKOWEJ –XIV etap ORGANIZACJA RUCHU – CZ.5			
OPRACOWANIE:	Pracownia Projektowa Kielkowski Bogusław	<i>[Signature]</i>	
SKALA	A:1000	NR RYS.	39

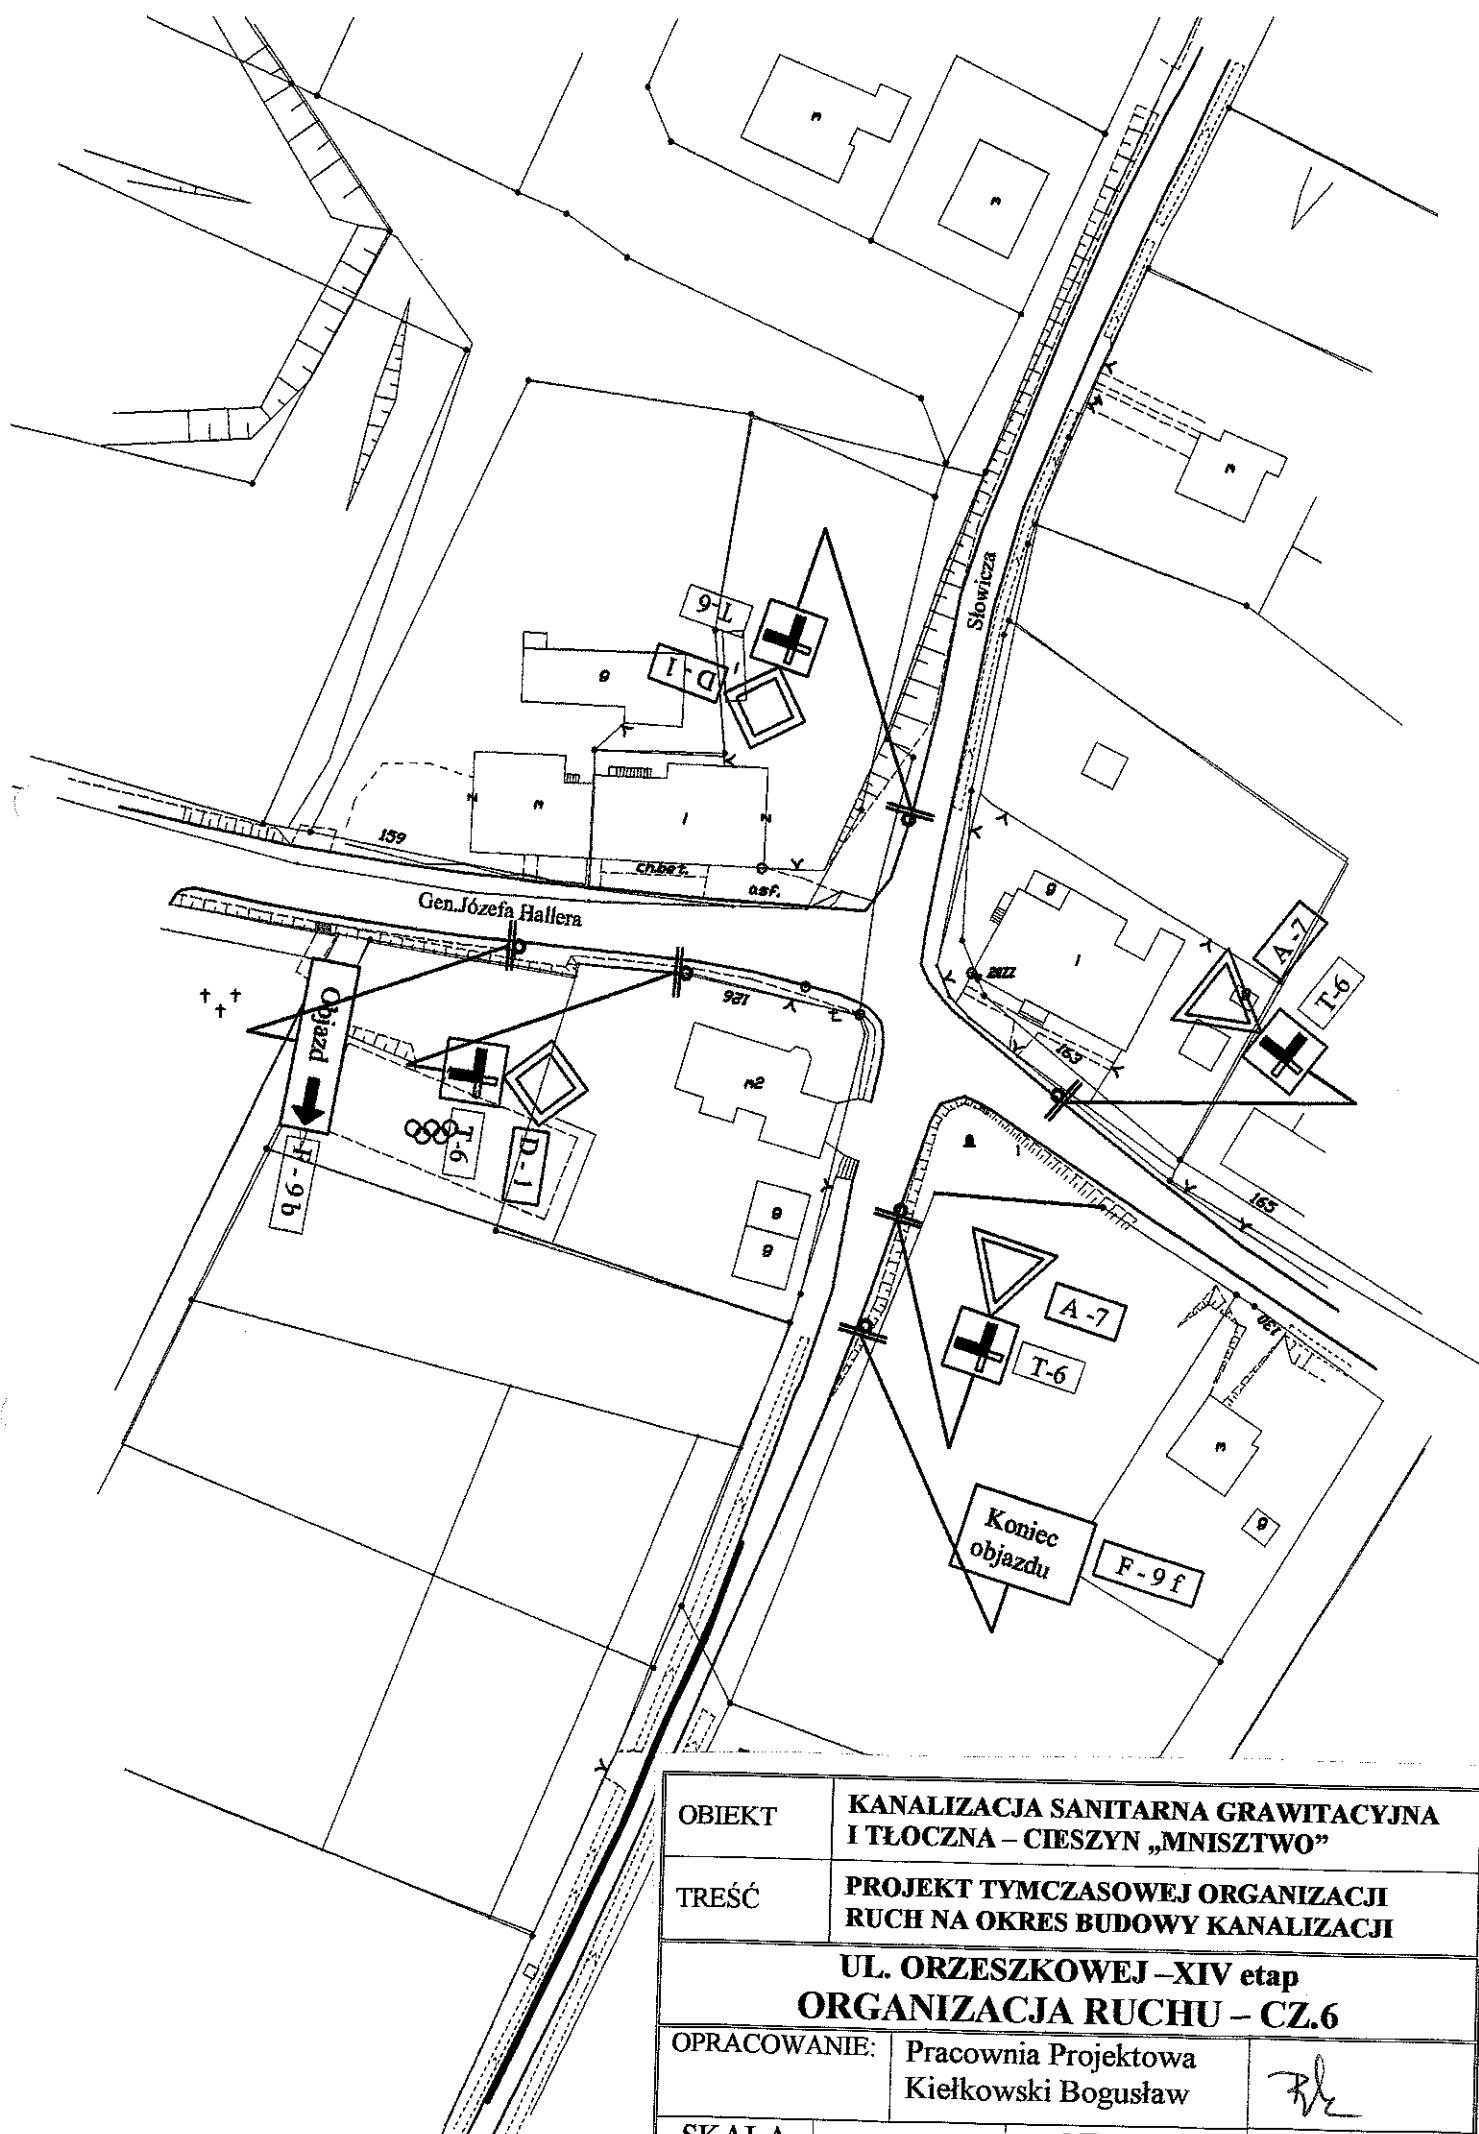

OBIEKT	KANALIZACJA SANITARNA GRAWITACYJNA I TŁOCZNA – CIESZYN „MNISZTWO”		
TREŚĆ	PROJEKT TYMCZASOWEJ ORGANIZACJI RUCHU NA OKRES BUDOWY KANALIZACJI		
UL. ORZESZKOWEJ – XIV etap ORGANIZACJA RUCHU – CZ.6			
OPRACOWANIE:	Pracownia Projektowa Kielkowski Bogusław	<i>[Signature]</i>	
SKALA	1:1000	NR RYS.	40

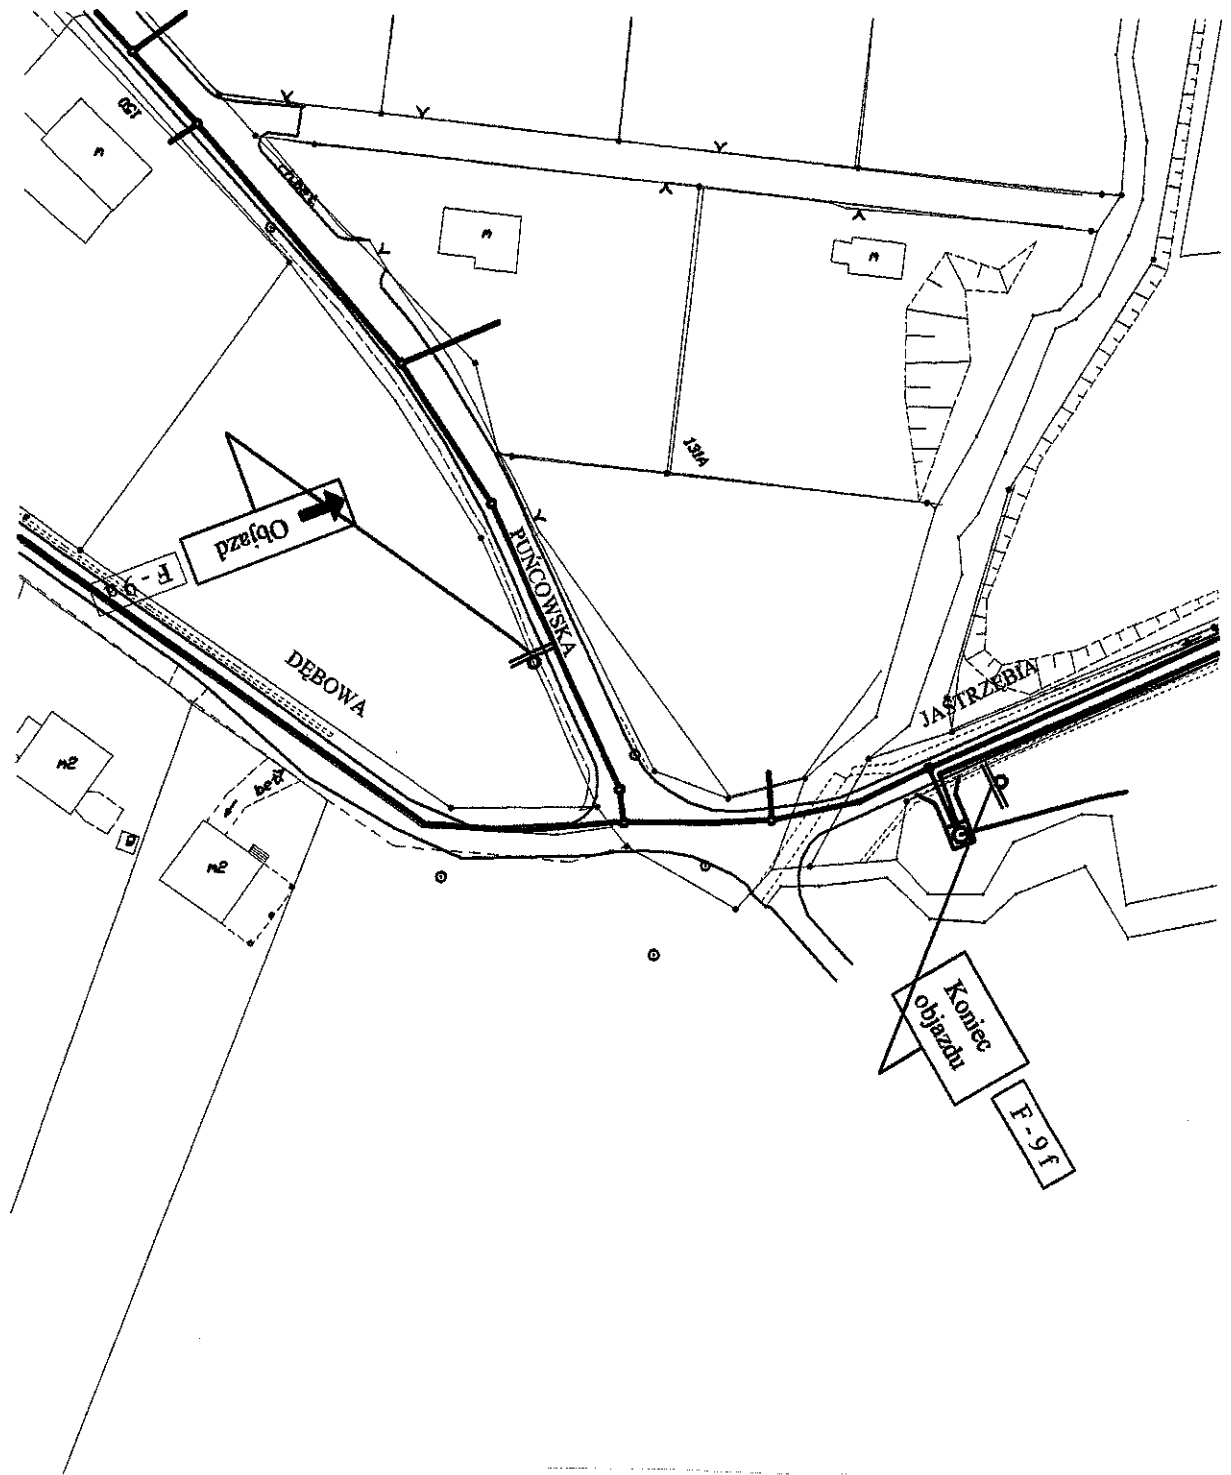

OBIEKT	KANALIZACJA SANITARNA GRAWITACYJNA I TŁOCZNA – CIESZYN „MNISZTWO”		
TREŚĆ	PROJEKT TYMCZASOWEJ ORGANIZACJI RUCH NA OKRES BUDOWY KANALIZACJI		
UL. ORZESZKOWEJ –XIV etap ORGANIZACJA RUCHU – CZ.7			
OPRACOWANIE:	Pracownia Projektowa Kiełkowski Bogusław	<i>PK</i>	
SKALA	1:1000	NR RYS.	41