


Pokrywa betonowa A15

STAROSTWO POWIATOWE
w Cieszynie
ul. Bobrecka 29
43-400 CIESZYN

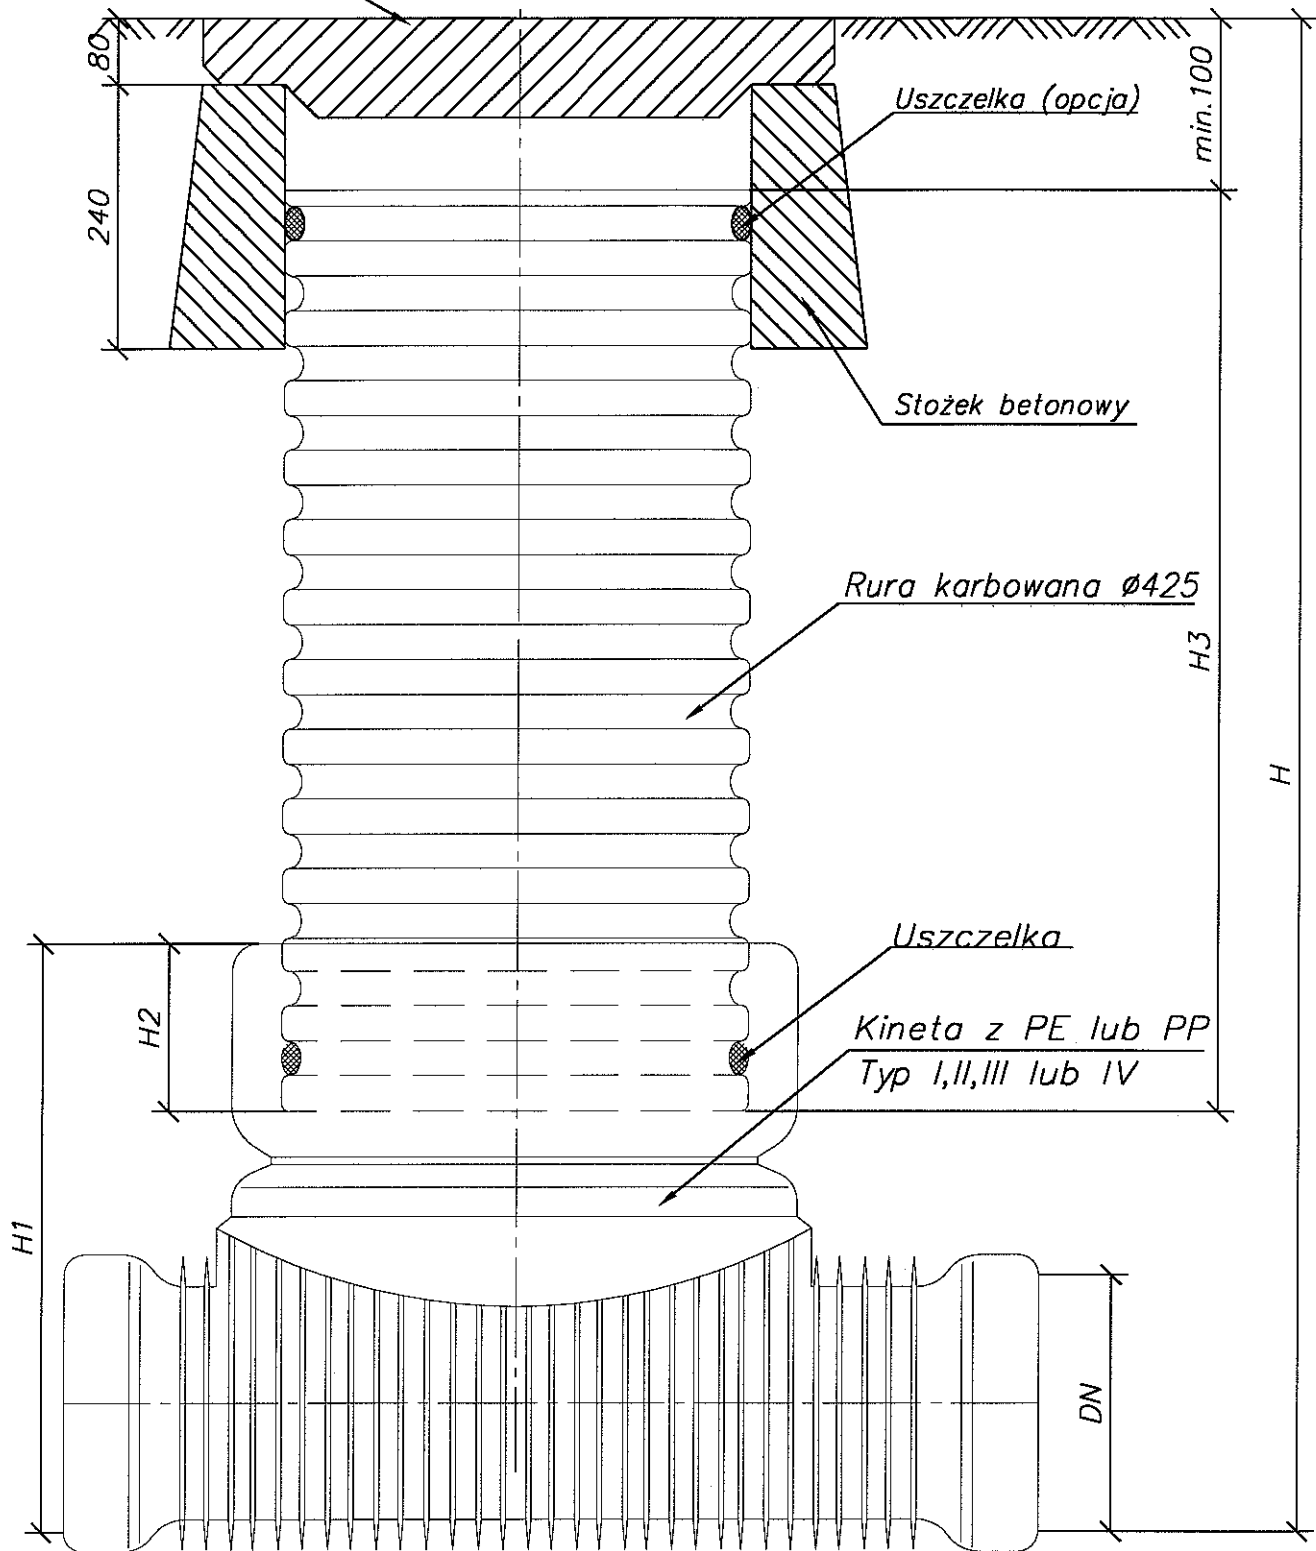

Studzienka kanalizacyjna $\varnothing 425$ niewłazowa