


- ISTNIEJĄCE**
- kable DIALOG
 - gazociąg
 - wodociąg
 - kable energet.
 - kable telekom.
 - kanalizacja
- PROJEKTOWANE**
- kanalizacja sanitarna grawitacyjna
 - przyłącza do budynków
 - - - kanalizacja sanitarna tłoczna
 - - - kanalizacja sanitarna przewidziana do realizacji w odrębnym etapie
 - zakres opracowania

541.323.153.3
SKALA: 1:500

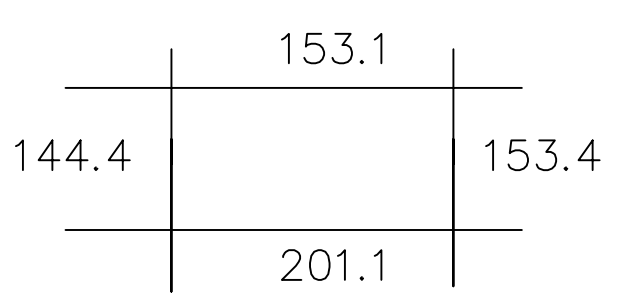

PRZEDSIĘBIORSTWO TECHNICZNO-HANDLOWE "EMI" Sp. z o.o. 43-450 USTRONŃ ul. Ogrodowa 26 tel. 033 - 854 33 36 Zakład Gospodarki Komunalnej ul. Słowicza 59, 43-400 Cieszyn		
Inwestor:	Rejon Mnisztwo	
Obiekt:	Projekt kanalizacji sanitarnej tłocznej i grawitacyjnej wraz z pompownią i drogą dojazdową	
Temat proj.:	Plan sytuacyjny	
Temat rys.:	mgr inż. M. Sztetek	Skala 1:500
Projektował:	nr upr. 55/91	nr proj.: 23/03
Opracował:	mgr inż. A. Gogółka	DATA: wrzesień 04'
	mgr inż. B. Londzin	nr rys.: 3a
Weryfikował:	inż. E. Kobierska	
nr upr.:	169/81	