




**ETAP VIII**  
**-ul. NA WZGÓRZU-cz.3**

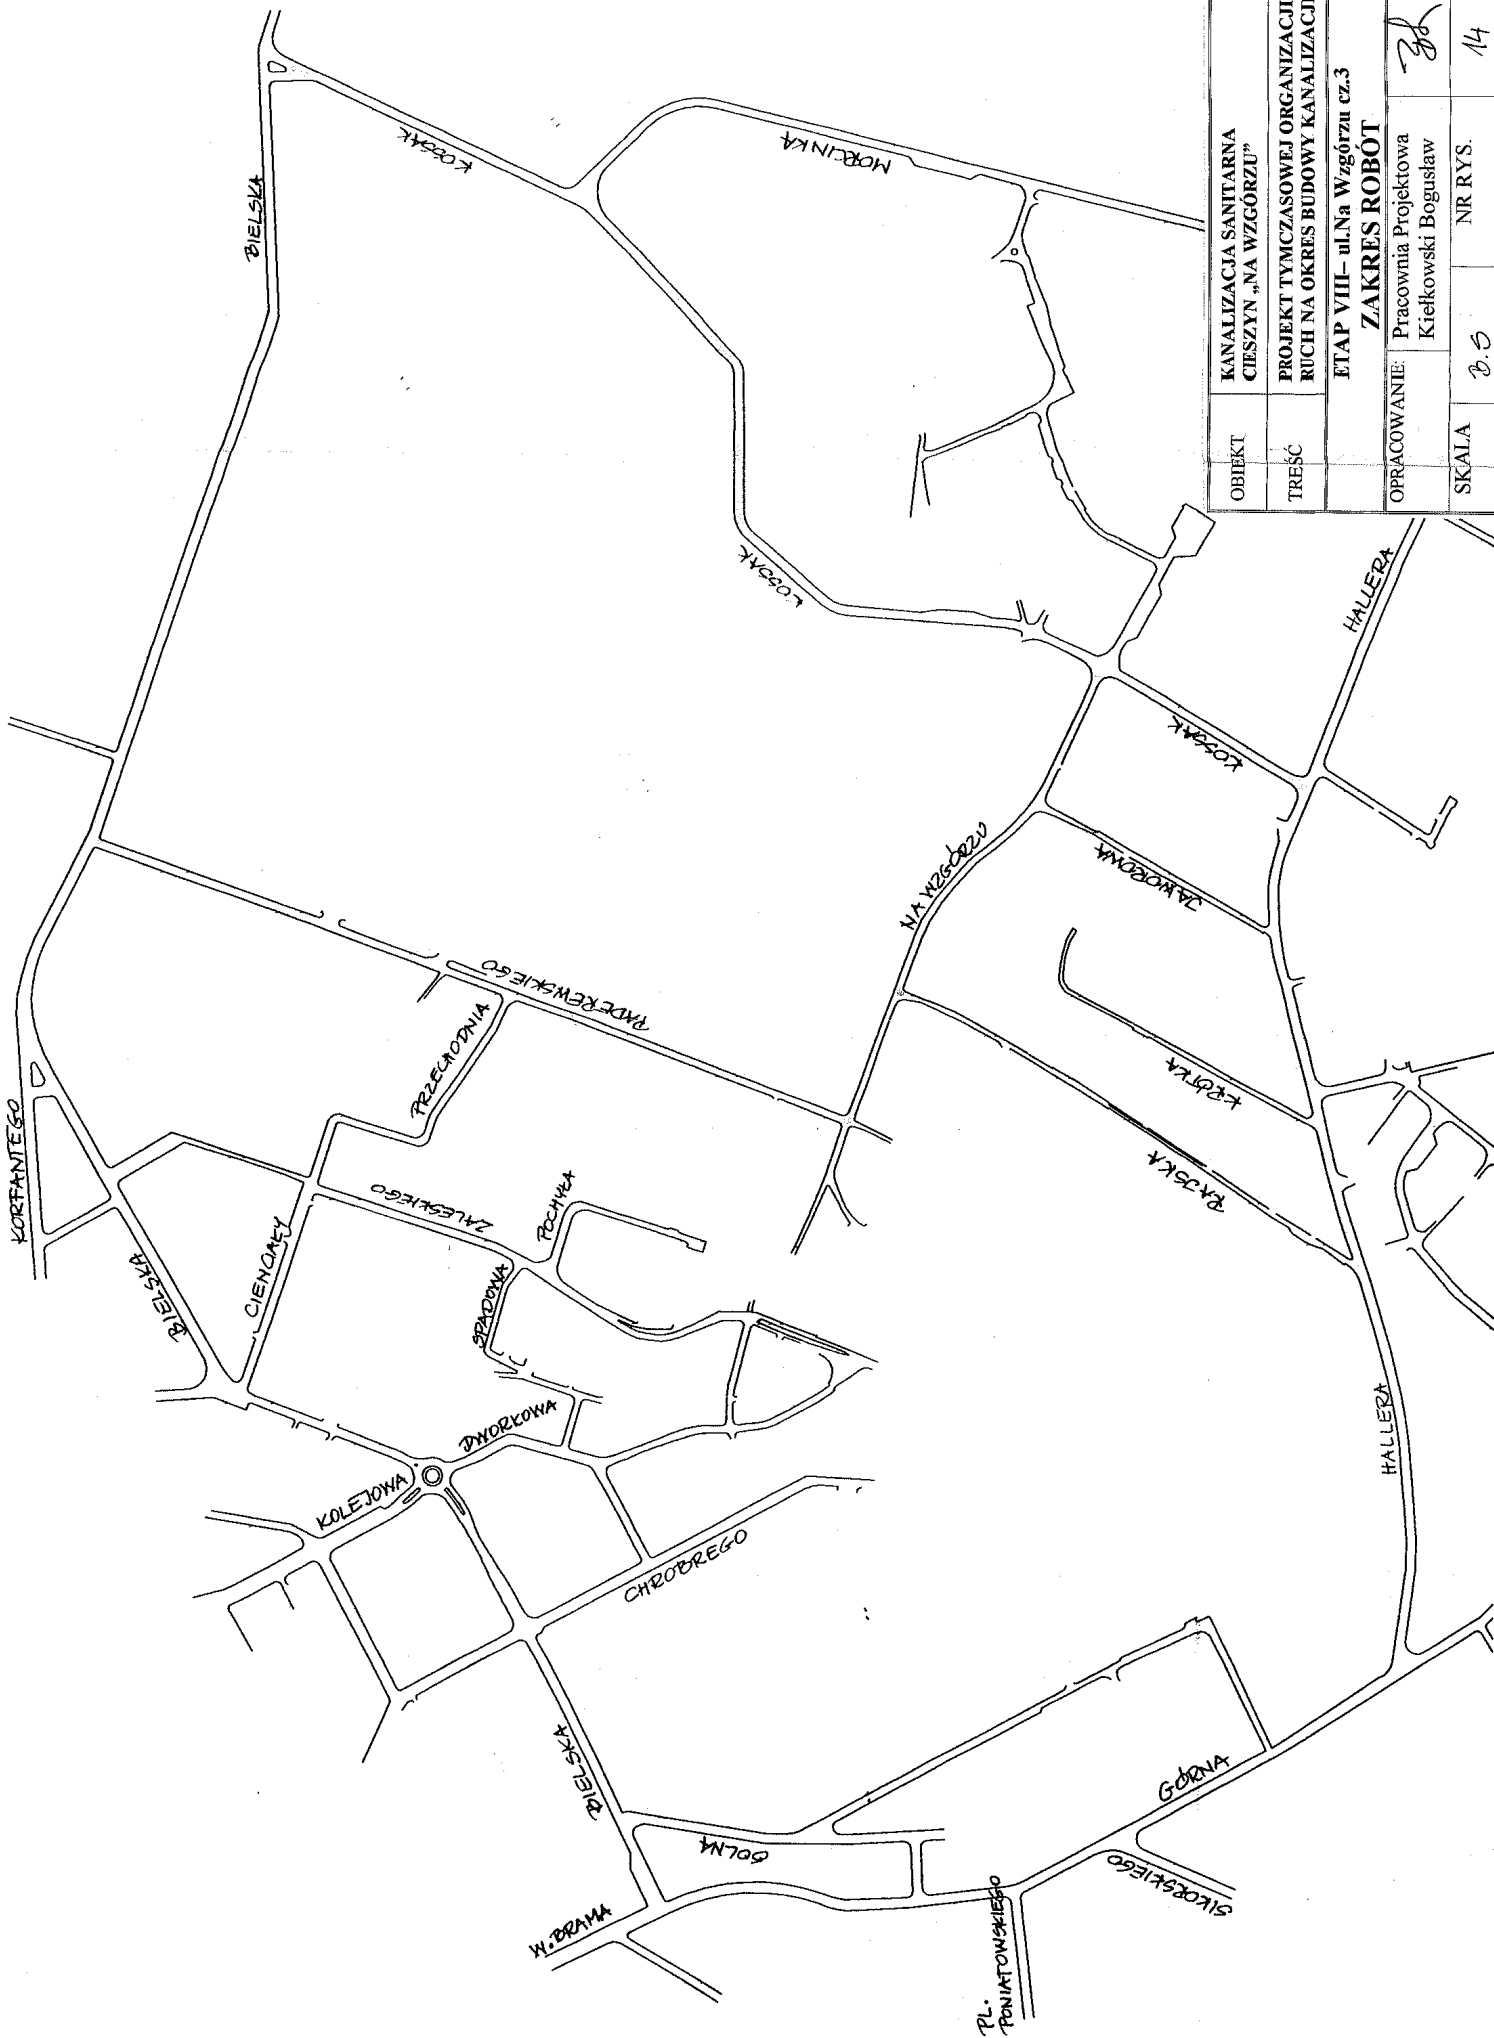


OBIEKT	KANALIZACJA SANITARNA CIESZYN „NA WZGÓRZU”		
TREŚĆ	PROJEKT TYMCZASOWEJ ORGANIZACJI RUCH NA OKRES BUDOWY KANALIZACJI		
	ETAP VIII – ul. Na Wzgórzu cz.3		
	<b>ZAKRES ROBÓT</b>		
OPRACOWANIE:	Pracownia Projektowa Kietkowski Bogusław		
SKALA	B. S	NR RYS.	14


OBIEKT	KANALIZACJA SANITARNA CIESZYŃ, „NA WZGORZU”		
TREŚĆ	PROJEKT TYMCZASOWEJ ORGANIZACJI RUCHU NA OKRES BUDOWY KANALIZACJI ETAP VIII – ul. Na Wzgórzu cz.3		
OPRACOWANIE:	PROJ. TYMCZASOWEJ ORG. RUCHU – cz.1 Pracownia Projektowa Kiełkowski Bogusław		
SKALA	1:1000	NR RYS.	15

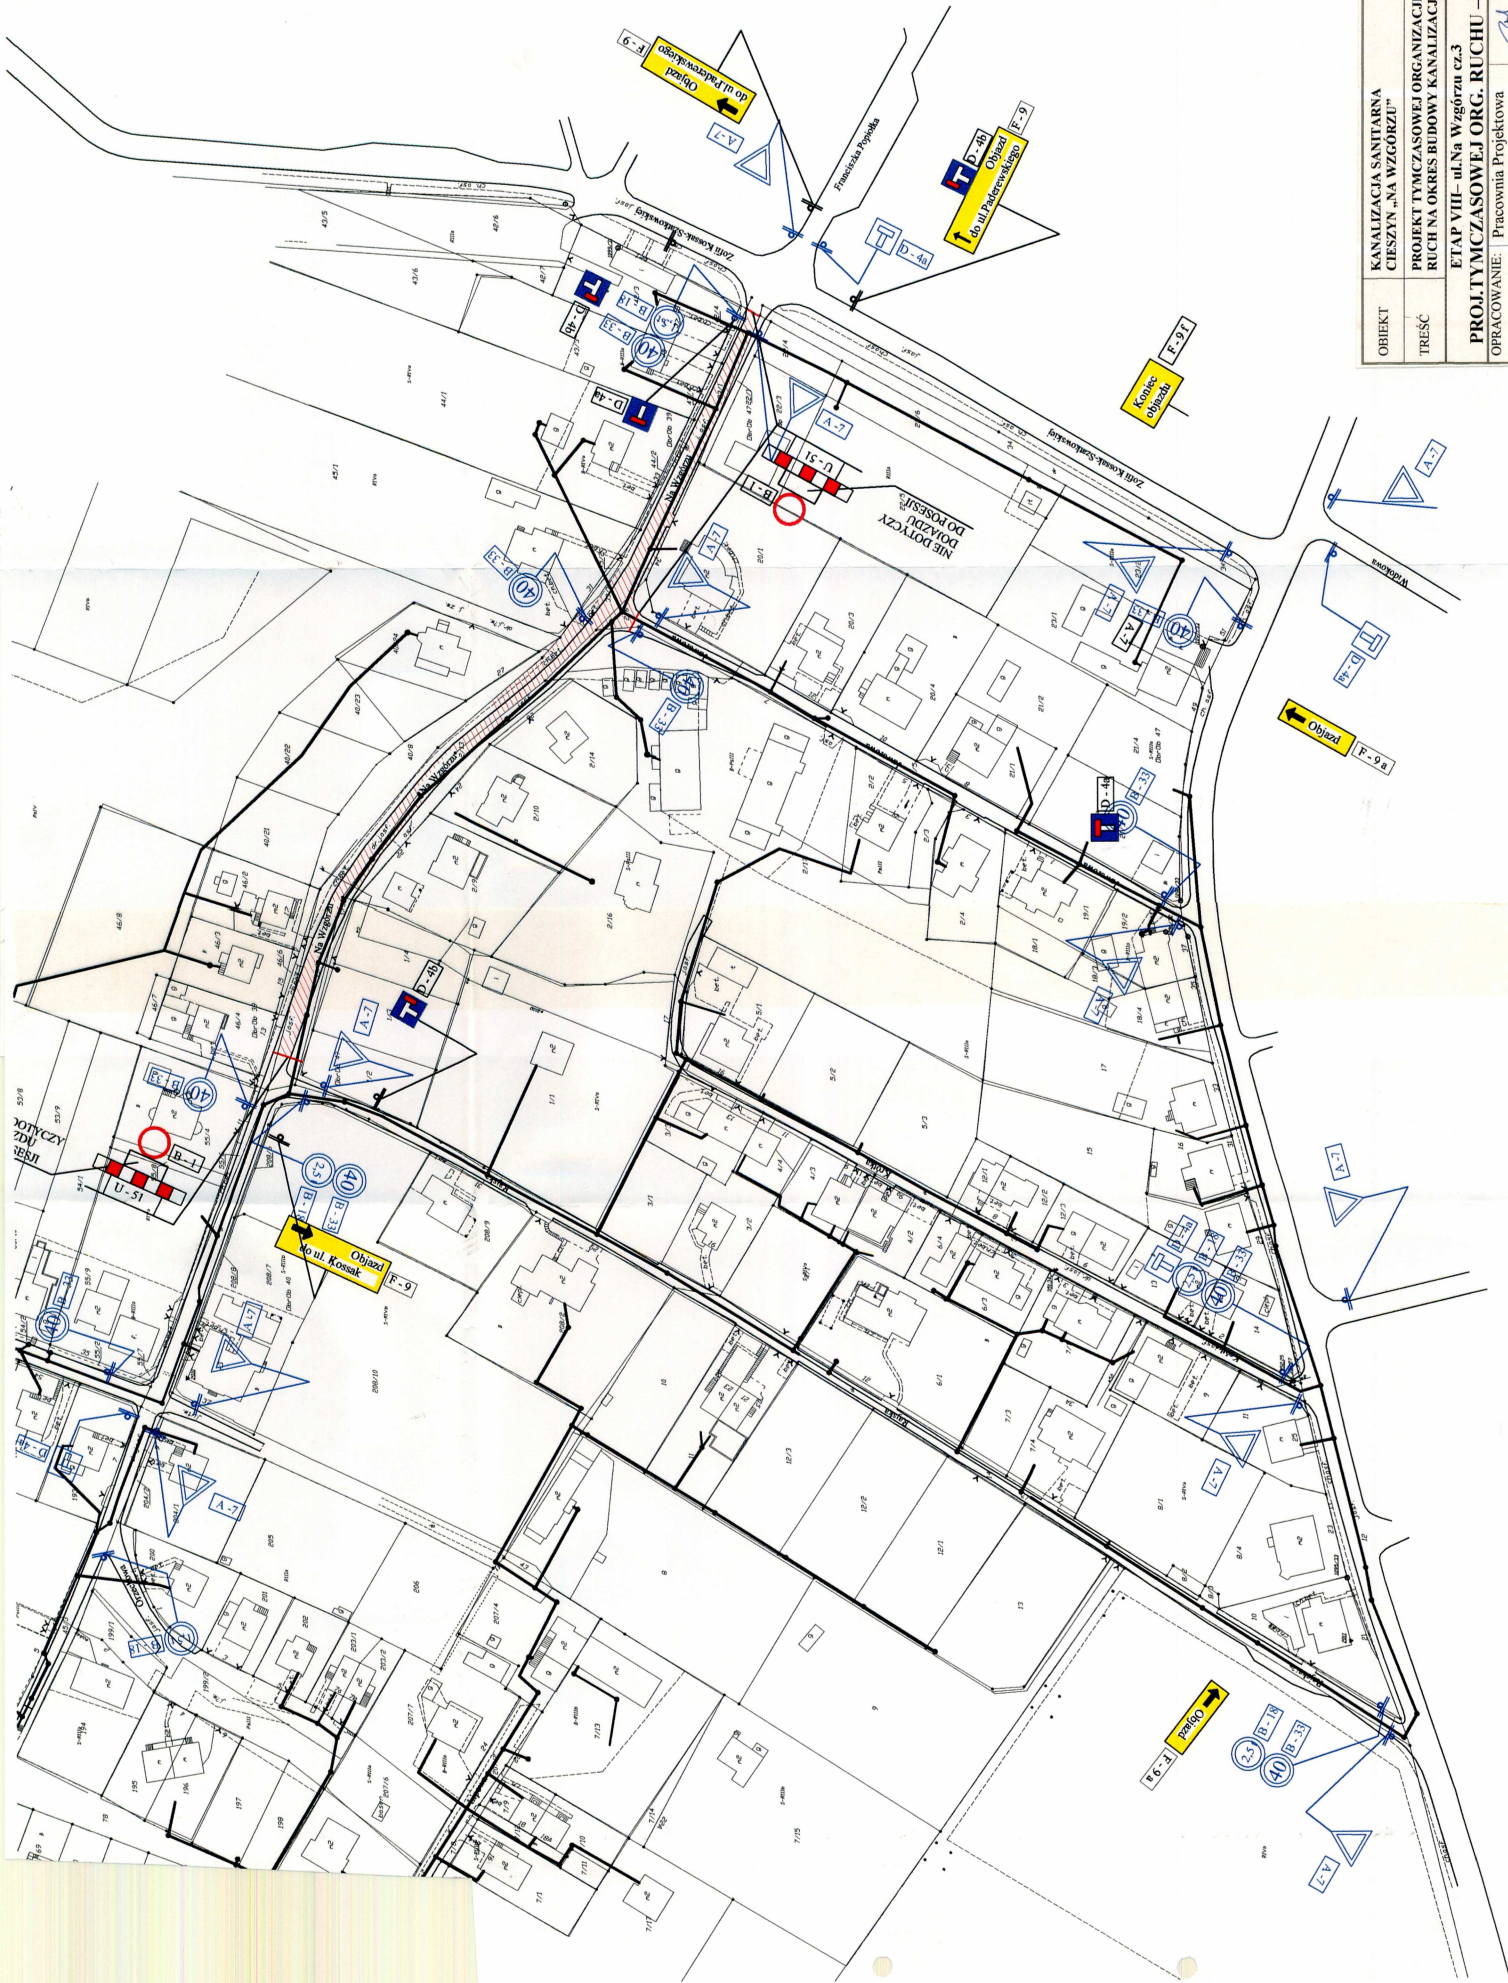


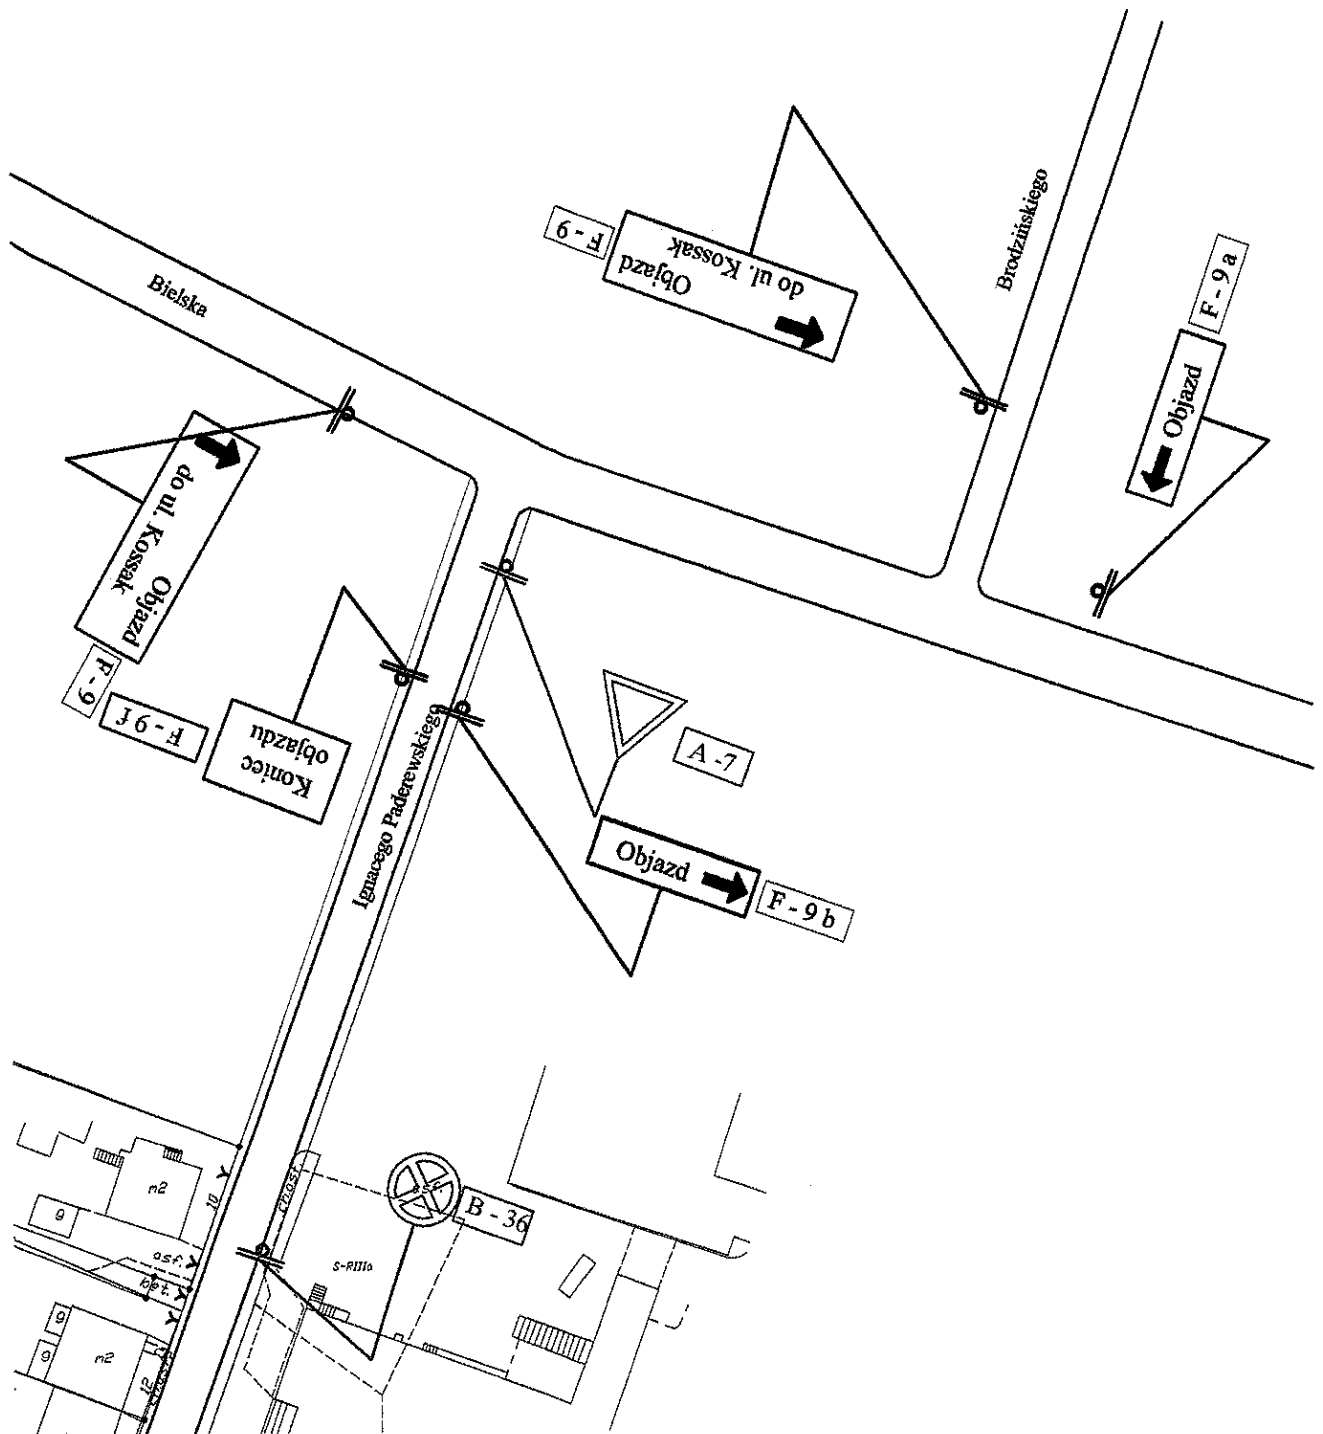


OBIEKT	KANALIZACJA SANITARNA CIESZYN „NA WZGÓRZU”		
TREŚĆ	PROJEKT TYMCZASOWEJ ORGANIZACJI RUCHU NA OKRES BUDOWY KANALIZACJI		
ETAP VIII- ul.Na Wzgórzu cz.3 <b>PROJ.TYMCZASOWEJ ORG. RUCHU -cz.2</b>			
OPRACOWANIE:	Pracownia Projektowa Kielkowski Bogusław	<i>[Signature]</i>	
SKALA	A:1000	NR RYS.	16

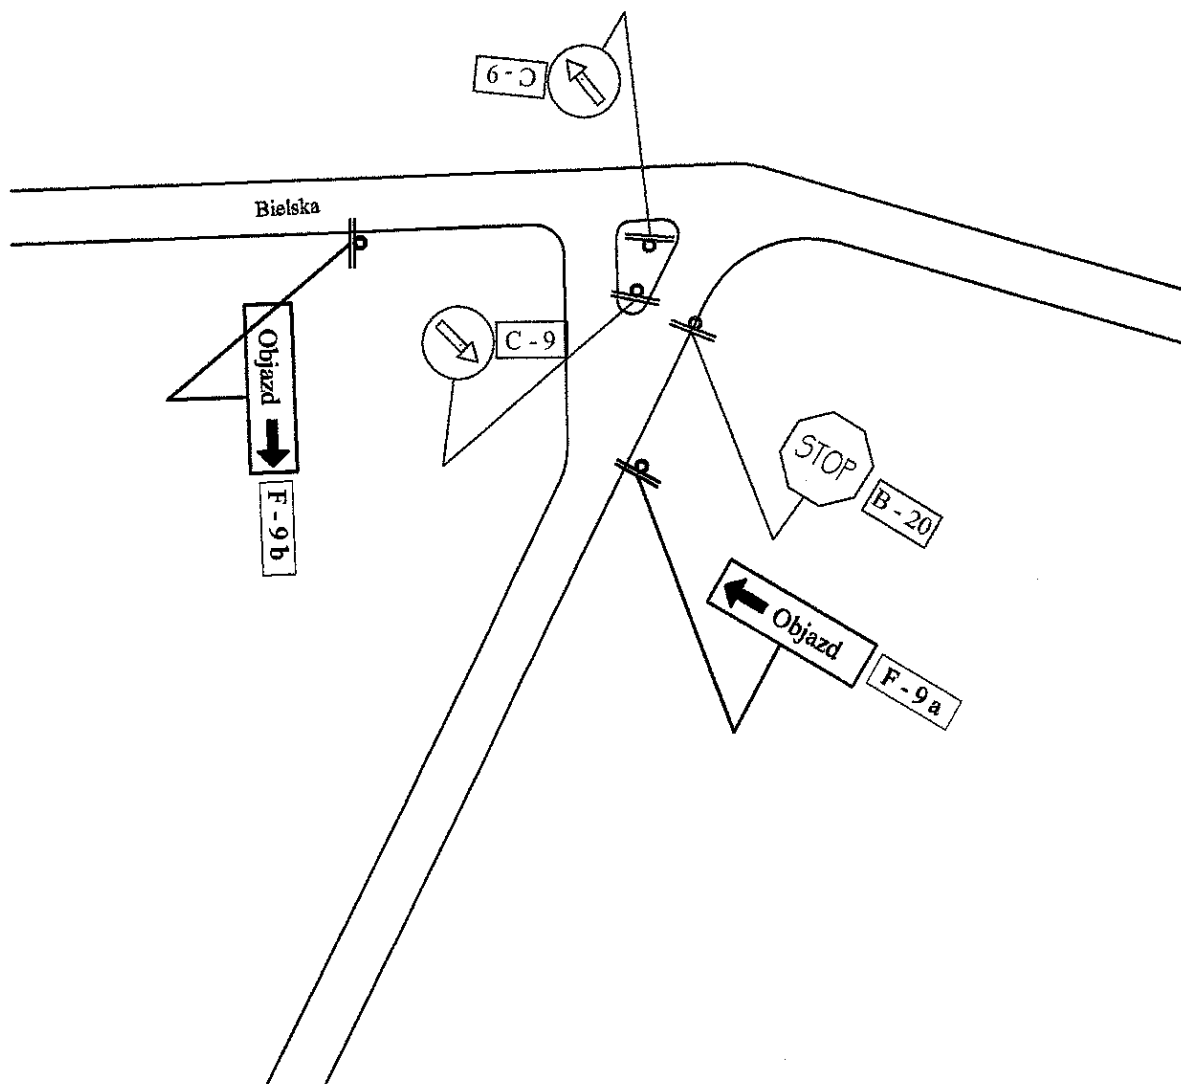

OBIEKT	KANALIZACJA SANITARNA CIESZYN „NA WZGÓRZU”		
TREŚĆ	PROJEKT TYMCZASOWEJ ORGANIZACJI RUCH NA OKRES BUDOWY KANALIZACJI		
<b>ETAP VIII- ul.Na Wzgórzcz.3</b> <b>PROJ.TYMCZASOWEJ ORG. RUCHU -cz.3</b>			
OPRACOWANIE:	Pracownia Projektowa Kielkowski Bogusław		
SKALA	A: 1000	NR RYS.	17

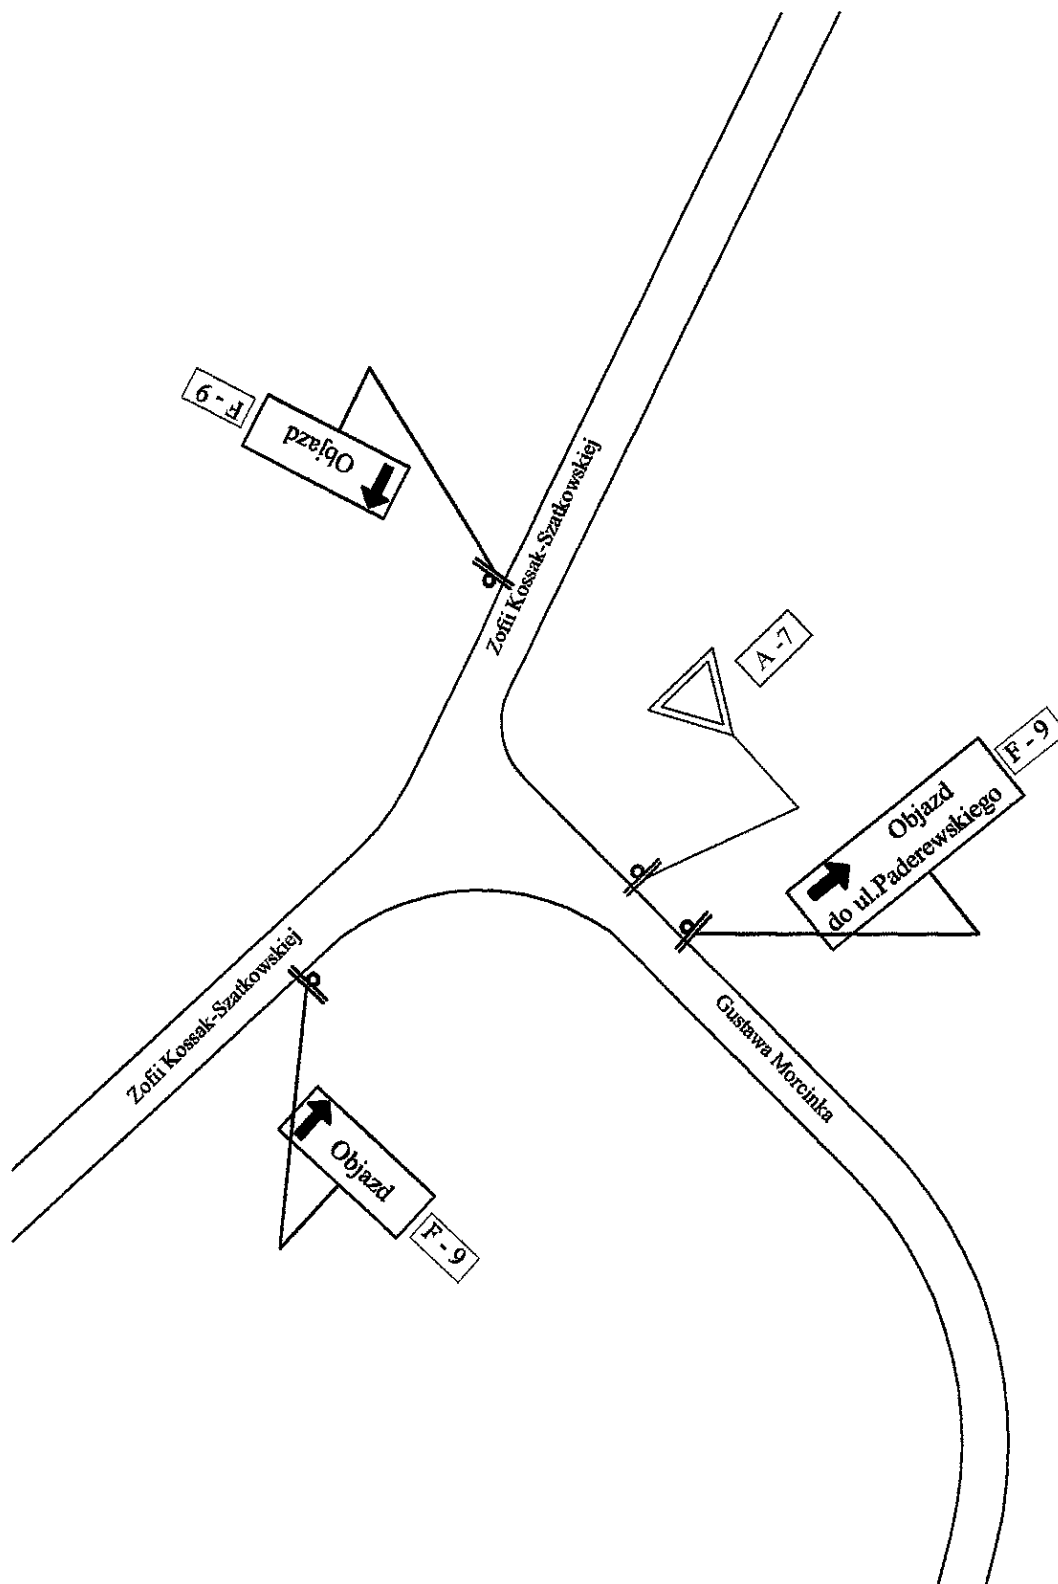

OBIEKT	KANALIZACJA SANITARNA CIESZYN „NA WZGÓRZU”		
TREŚĆ	PROJEKT TYMCZASOWEJ ORGANIZACJI RUCH NA OKRES BUDOWY KANALIZACJI		
<b>ETAP VIII- ul. Na Wzgórzu cz.3</b>			
<b>PROJ. TYMCZASOWEJ ORG. RUCHU -cz.4</b>			
OPRACOWANIE:	Pracownia Projektowa Kielkowski Bogusław		
SKALA	1:1000	NR RYS.	18