


Do realizacji
w odrębnym etapie

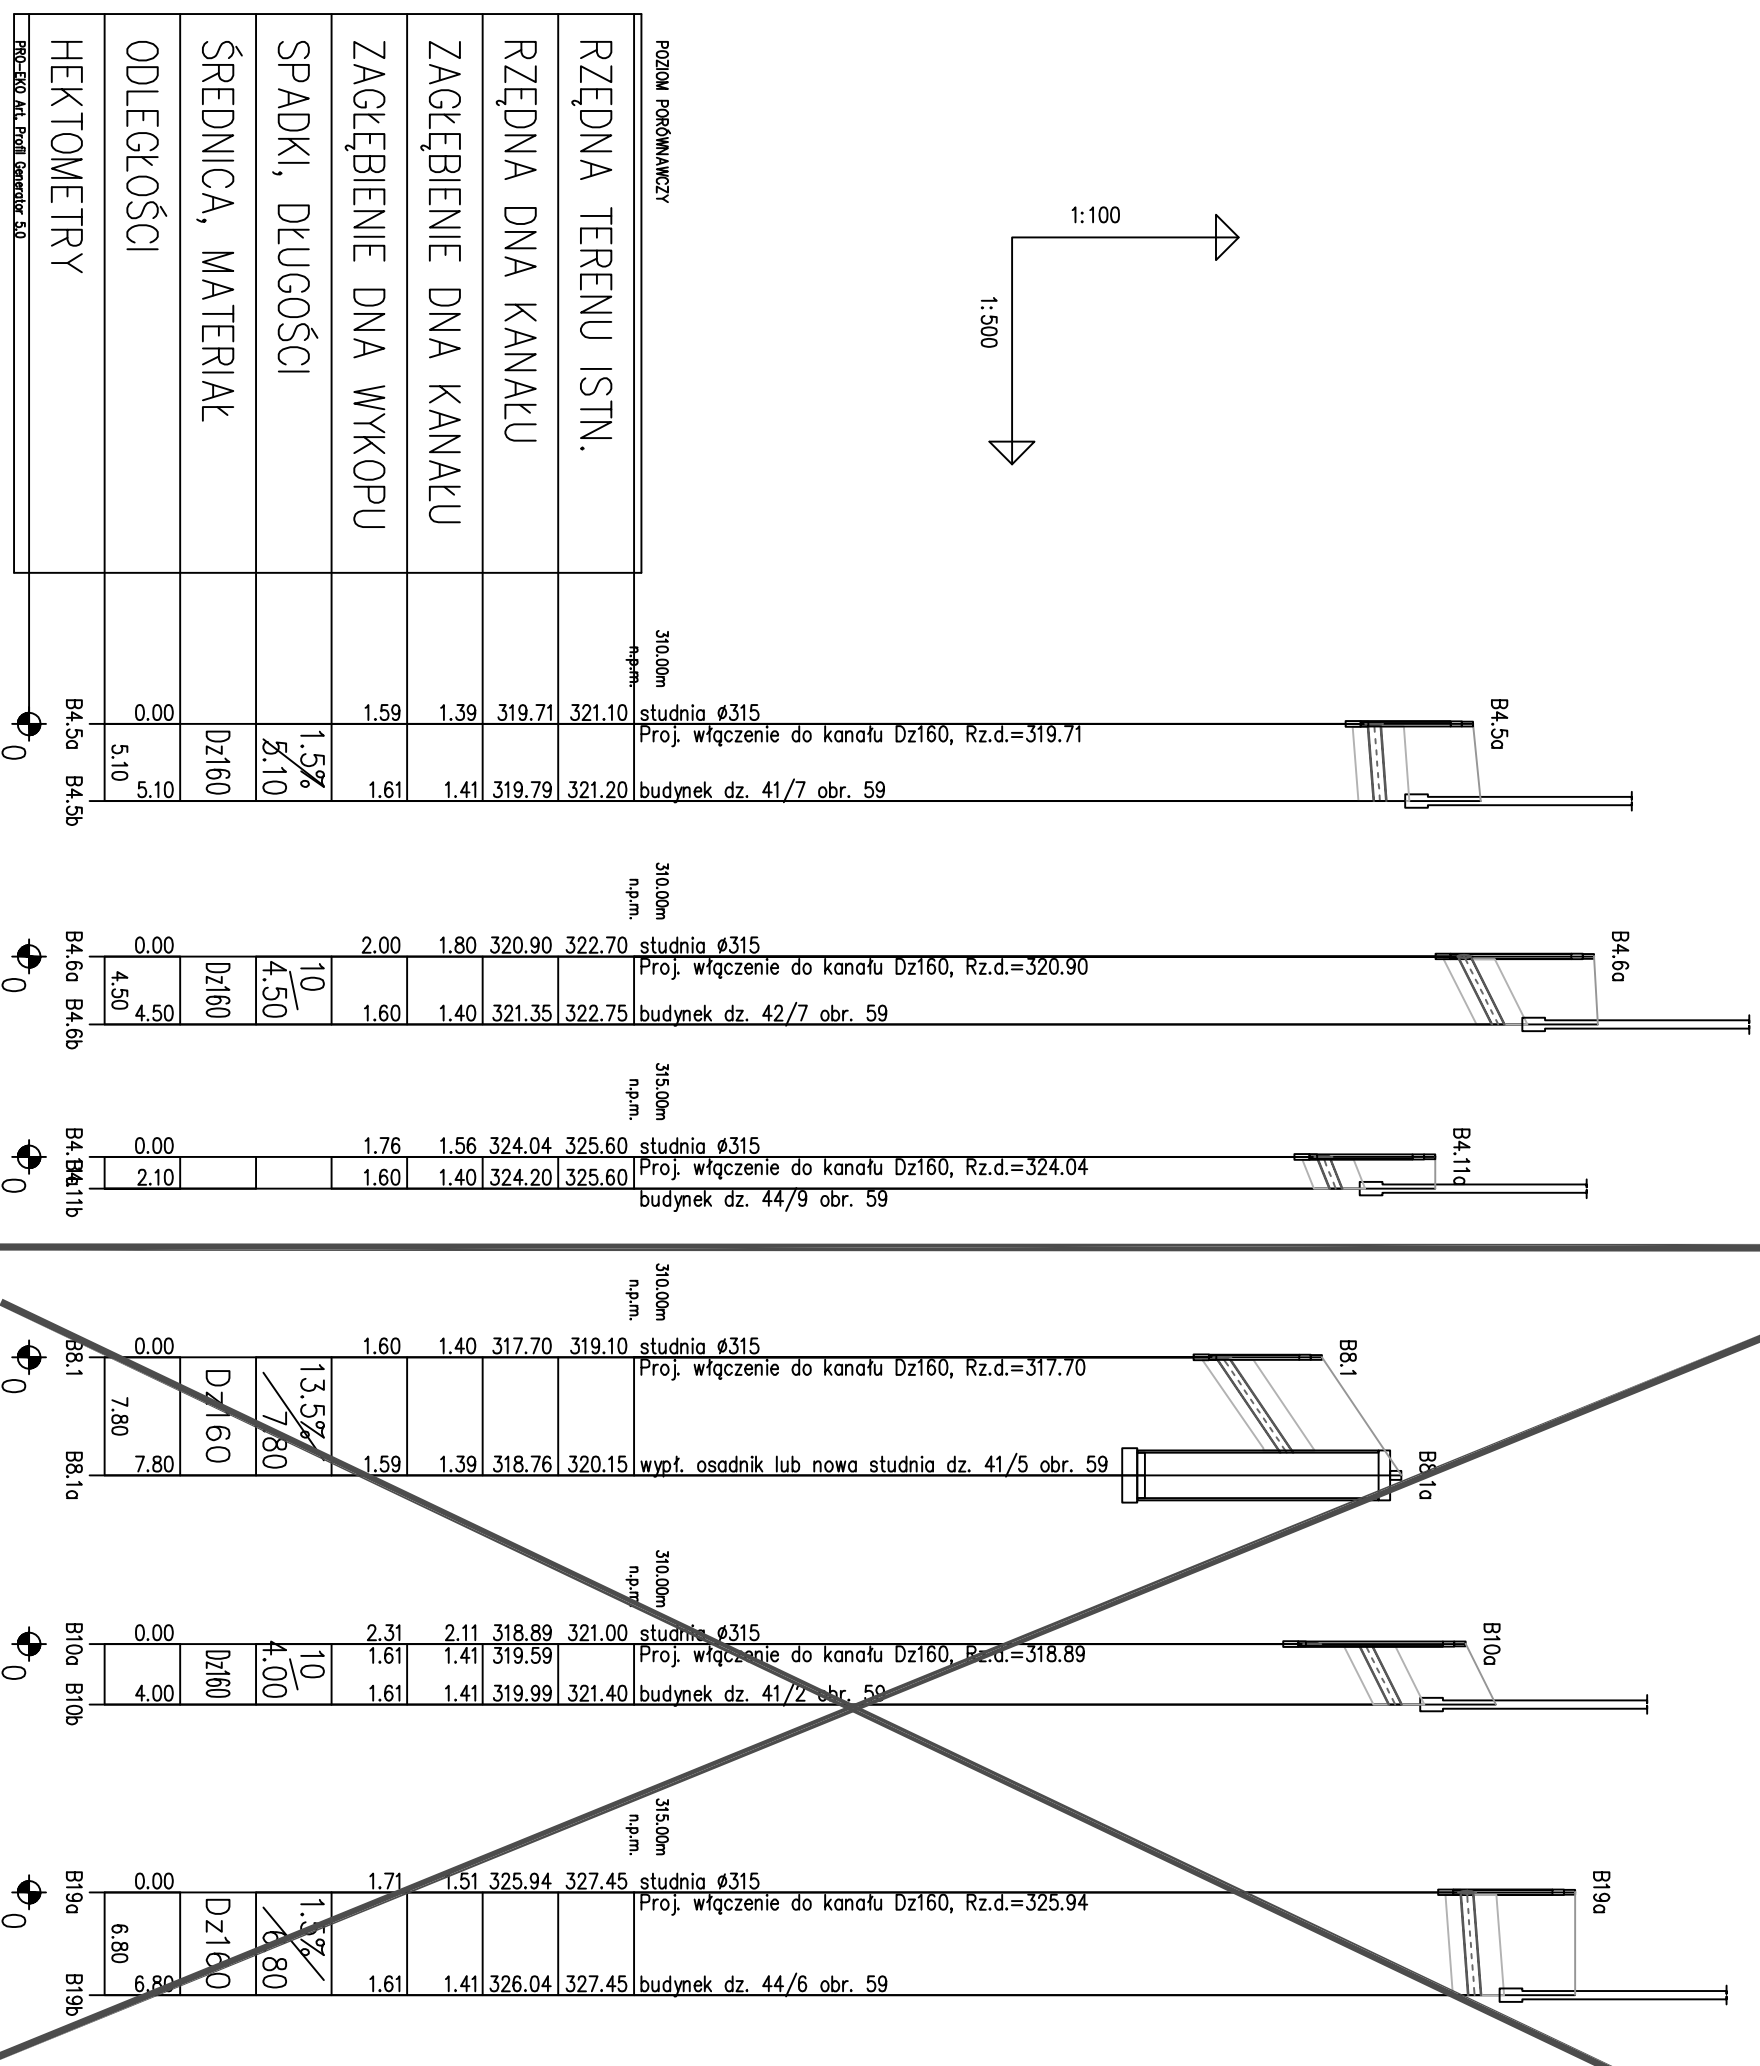

PRZEDSIĘBIORSTWO TECHNICZNO-HANDLOWE "EMI" Sp. z o.o.	
43-450 USTRON ul. Ogrodowa 26 tel. 033 - 854 33 36	
Investor: Zakład Gospodarki Komunalnej	
ul. Słowicza 59, 43-400 Cieszyn	
Obiekt: Cieszyn- rejon Miniszewo	
Temat proj.: Projekt kanalizacji sanitarnej tocznej i grawitacyjnej wraz z pompownią i drogą dojazdową	
Temat rys.: Profil podłużny przyłączy do budynku ciągu "B"	
Projektował mgr inż. M. Sztetek	Skala 1:100/500
nr upr. 55/91	nr proj.: 23/04
Opracował: mgr inż. A. Gogółka	DATA: wrzesień 04'
	nr rys.:50
Weryfikował inż. E. Kobierska	
nr upr. 169/81	