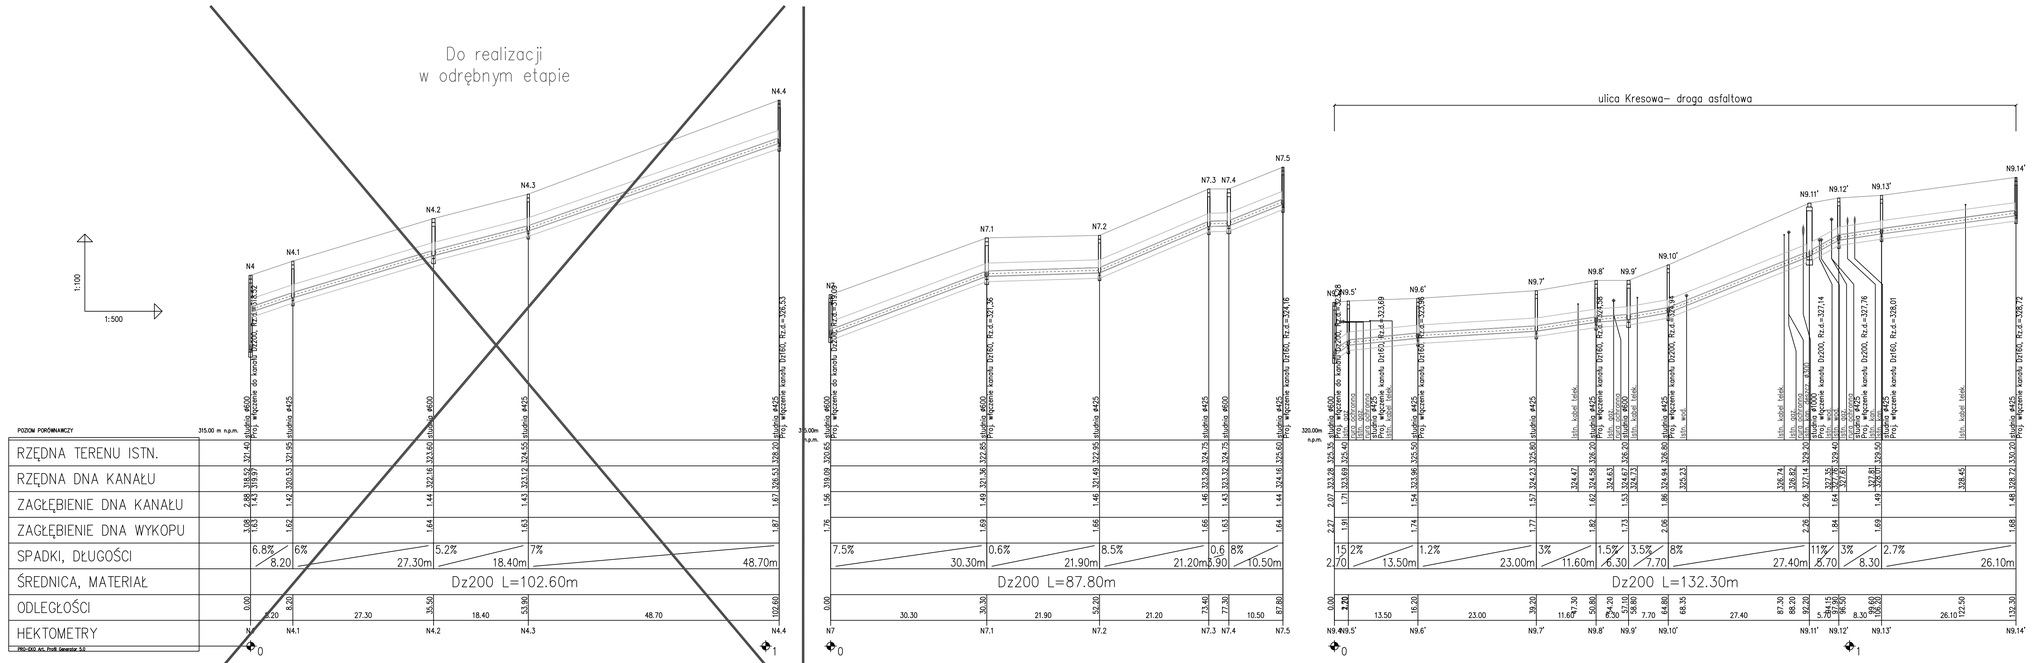

PRZEDSIĘBIORSTWO TECHNICZNO-HANDLOWE "EMI" Sp. z o.o. 43-450 USTROŃ ul. Ogrodowa 26 tel. 033 - 854 33 36	
Inwestor:	Zakład Gospodarki Komunalnej ul. Słowicza 59, 43-400 Cieszyn
Obiekt:	Cieszyn- rejon Mnisztwo
Temat proj.:	Projekt kanalizacji sanitarnej tłocznej i grawitacyjnej wraz z pompownią i drogą dojazdową
Temat rys.:	Profil podłużny kanału bocznego ciągu "N" od N4, N7, N9.4
Projektował: mgr inż. M. Sztefek nr upr. 55/91	Skala 1:100/500 nr proj.: 23/04
Opracował: mgr inż. A. Gogółka	DATA: wrzesień 04'
mgr inż. B. Londzin	nr rys.:89
Weryfikował: inż. E. Kobierska nr upr. 159/81	