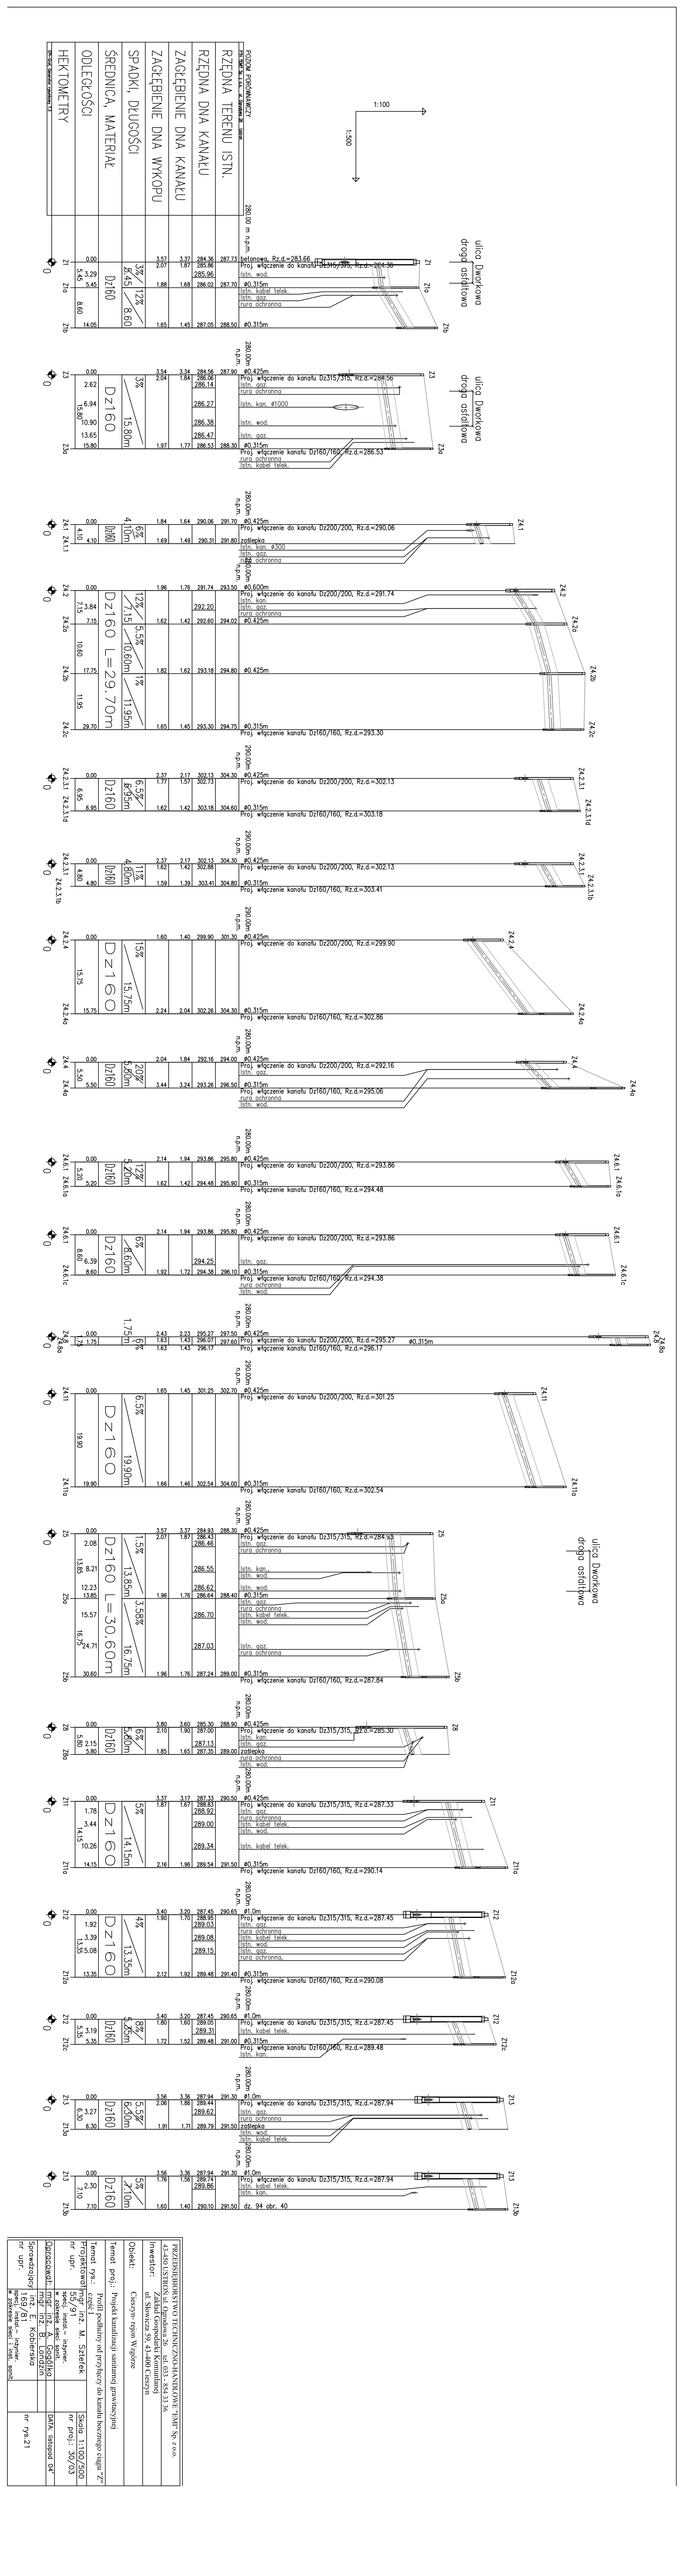

PRZEDSIĘBIORSTWO TECHNICZNO-HANDLOWE "TMF Sp. z o.o.
43-450 USTROŃ, Zakład Gospodarki Komunalnej 33 56

Inwestor: ul. Słowiczna 59, 43-480 Cieszyn

Obiekt: Cieszyn- rejon Wagyhe

Temat proj.: Projekt kanalizacji sanitarnej grawitacyjnej

Temat rys.: rzut I Profil podłużny od przykopu do kanału bocznego - etap "2"

Projektował: mgr inż. M. Szeferek

nr upr. 156/91

Sprawdzający: mgr inż. A. Gaszka

nr upr. 156/91

Opracował: mgr inż. E. Kobierska

nr upr. 156/91

Skala: 1:100/2500

nr proj.: 30/10

DATA: sierpień 04'

nr rys.21