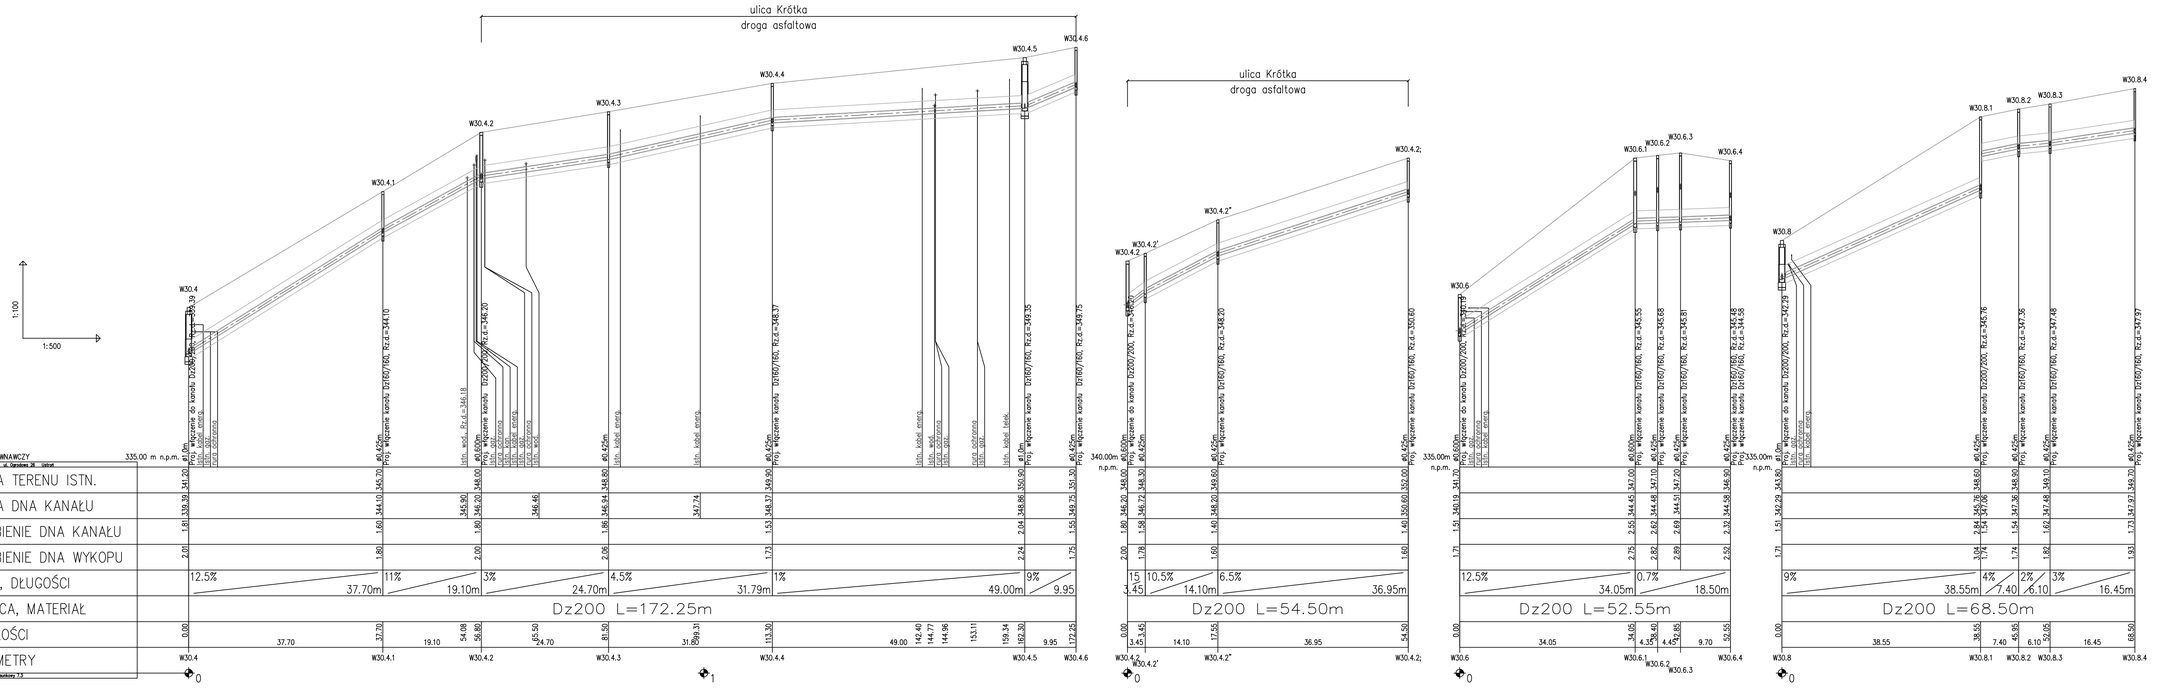

Inwestor:	Zakład Gospodarki Komunalnej ul. Słowiczа 59, 43-400 Cieszyn
Obiekt:	Cieszyn- rejon Wzgórze
Temat proj.:	Projekt kanalizacji sanitarnej grawitacyjnej
Temat rys.:	Profil podłużny kanału bocznego ciągu "W" od W30.4, W30.4.2, W30.6, W30.8
Projektował: nr upr.	mgr inż. M. Sztefek 55/91 spec. instal.– inżynier. w zakresie sieci, sanit.
Skala 1:100/500	nr proj.: 30/03
Opracował:	mgr inż. A. Gagatka
DATA: listopad 04'	
Sprawdzający: nr upr.	mgr inż. B. Londzin inż. E. Kobierska 169/81 spec. instal.– inżynier. w zakresie sieci i inst. sanit.
nr rys.32	