



ETAP XVII


- ul. KRESOWA -

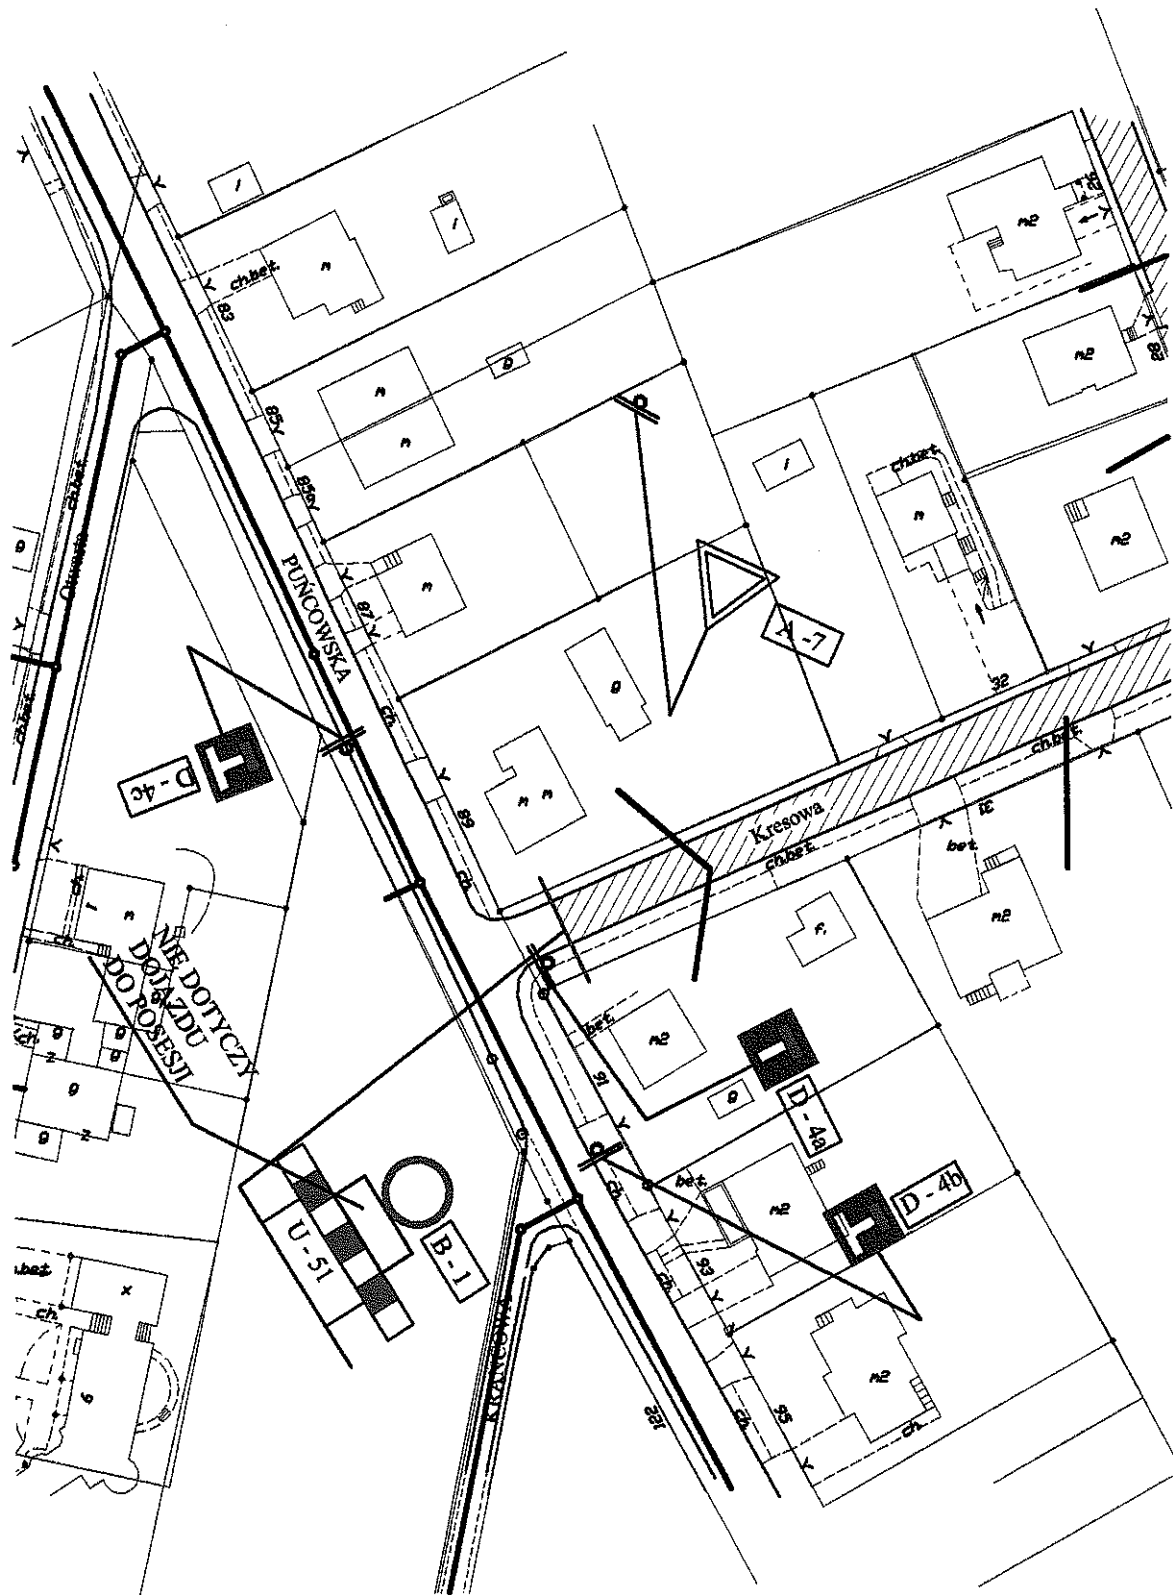

OBIEKT	KANALIZACJA SANITARNA GRAWITACYJNA I TŁOCZNA – CIESZYN „MNISZTWO”		
TREŚĆ	PROJEKT TYMCZASOWEJ ORGANIZACJI RUCH NA OKRES BUDOWY KANALIZACJI		
UL. KRESOWA – XVII etap ORGANIZACJA RUCHU – cz.1			
OPRACOWANIE:	Pracownia Projektowa Kielkowski Bogusław	<i>Ble</i>	
SKALA	A:1000	NR RYS.	51

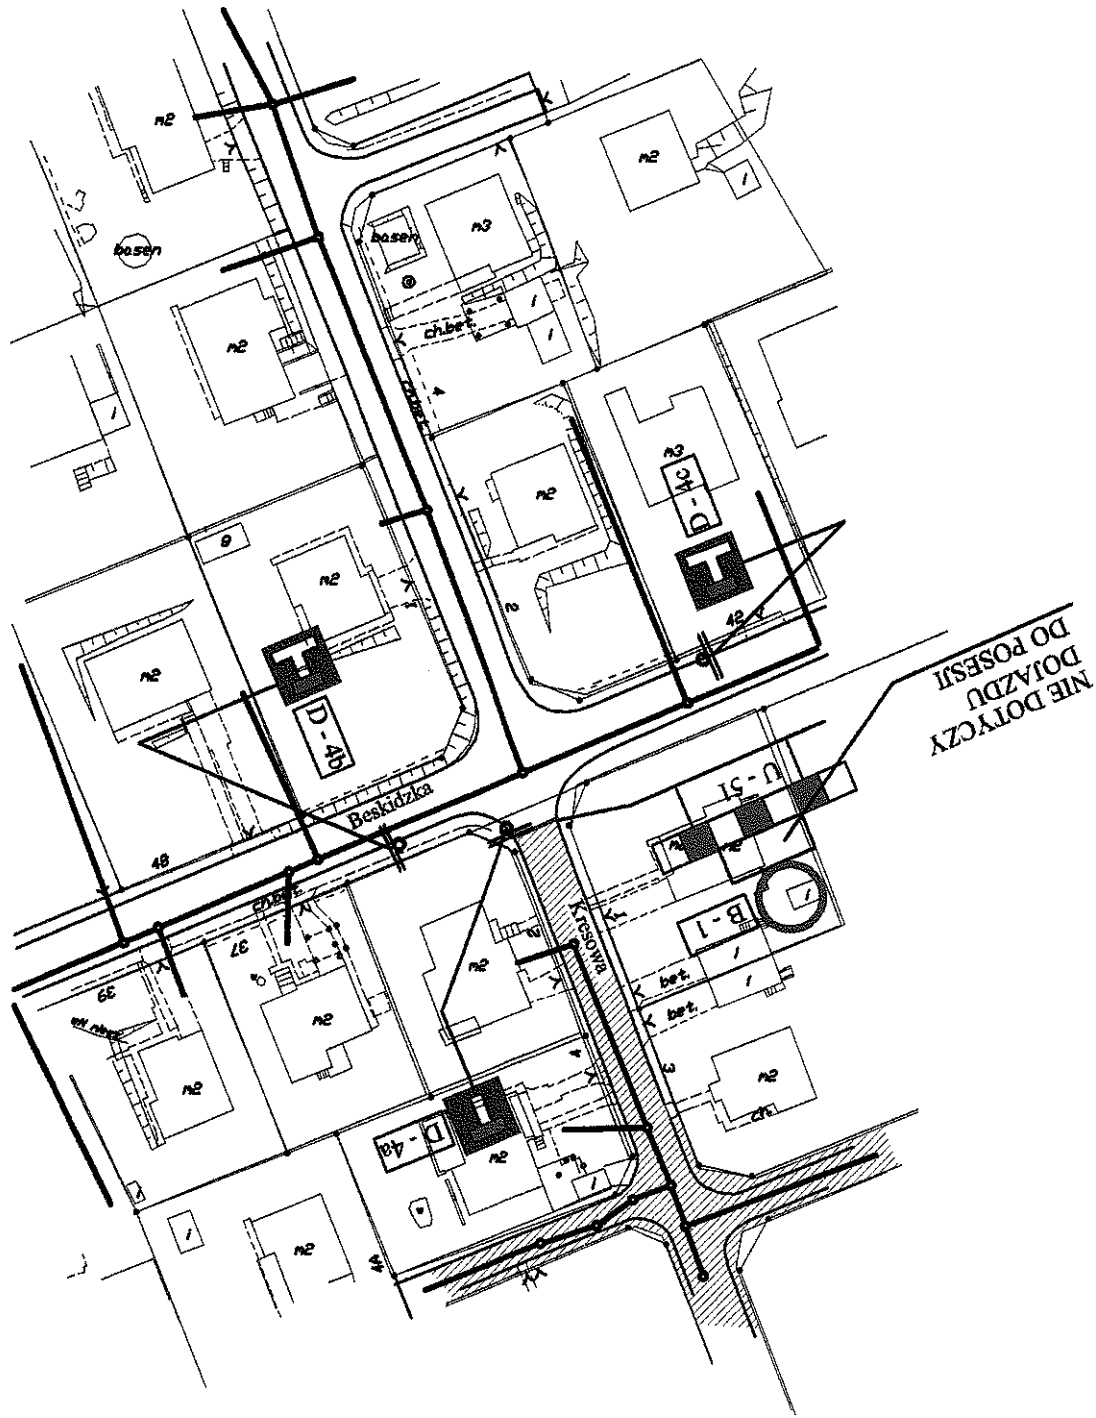

OBIEKT	KANALIZACJA SANITARNA GRAWITACYJNA I TŁOCZNA – CIESZYN „MNISZTWO”		
TREŚĆ	PROJEKT TYMCZASOWEJ ORGANIZACJI RUCHU NA OKRES BUDOWY KANALIZACJI		
UL. KRESOWA –XVII etap ORGANIZACJA RUCHU – cz.2			
OPRACOWANIE:	Pracownia Projektowa Kielkowski Bogusław	<i>Bk</i>	
SKALA	1:1000	NR RYS.	52

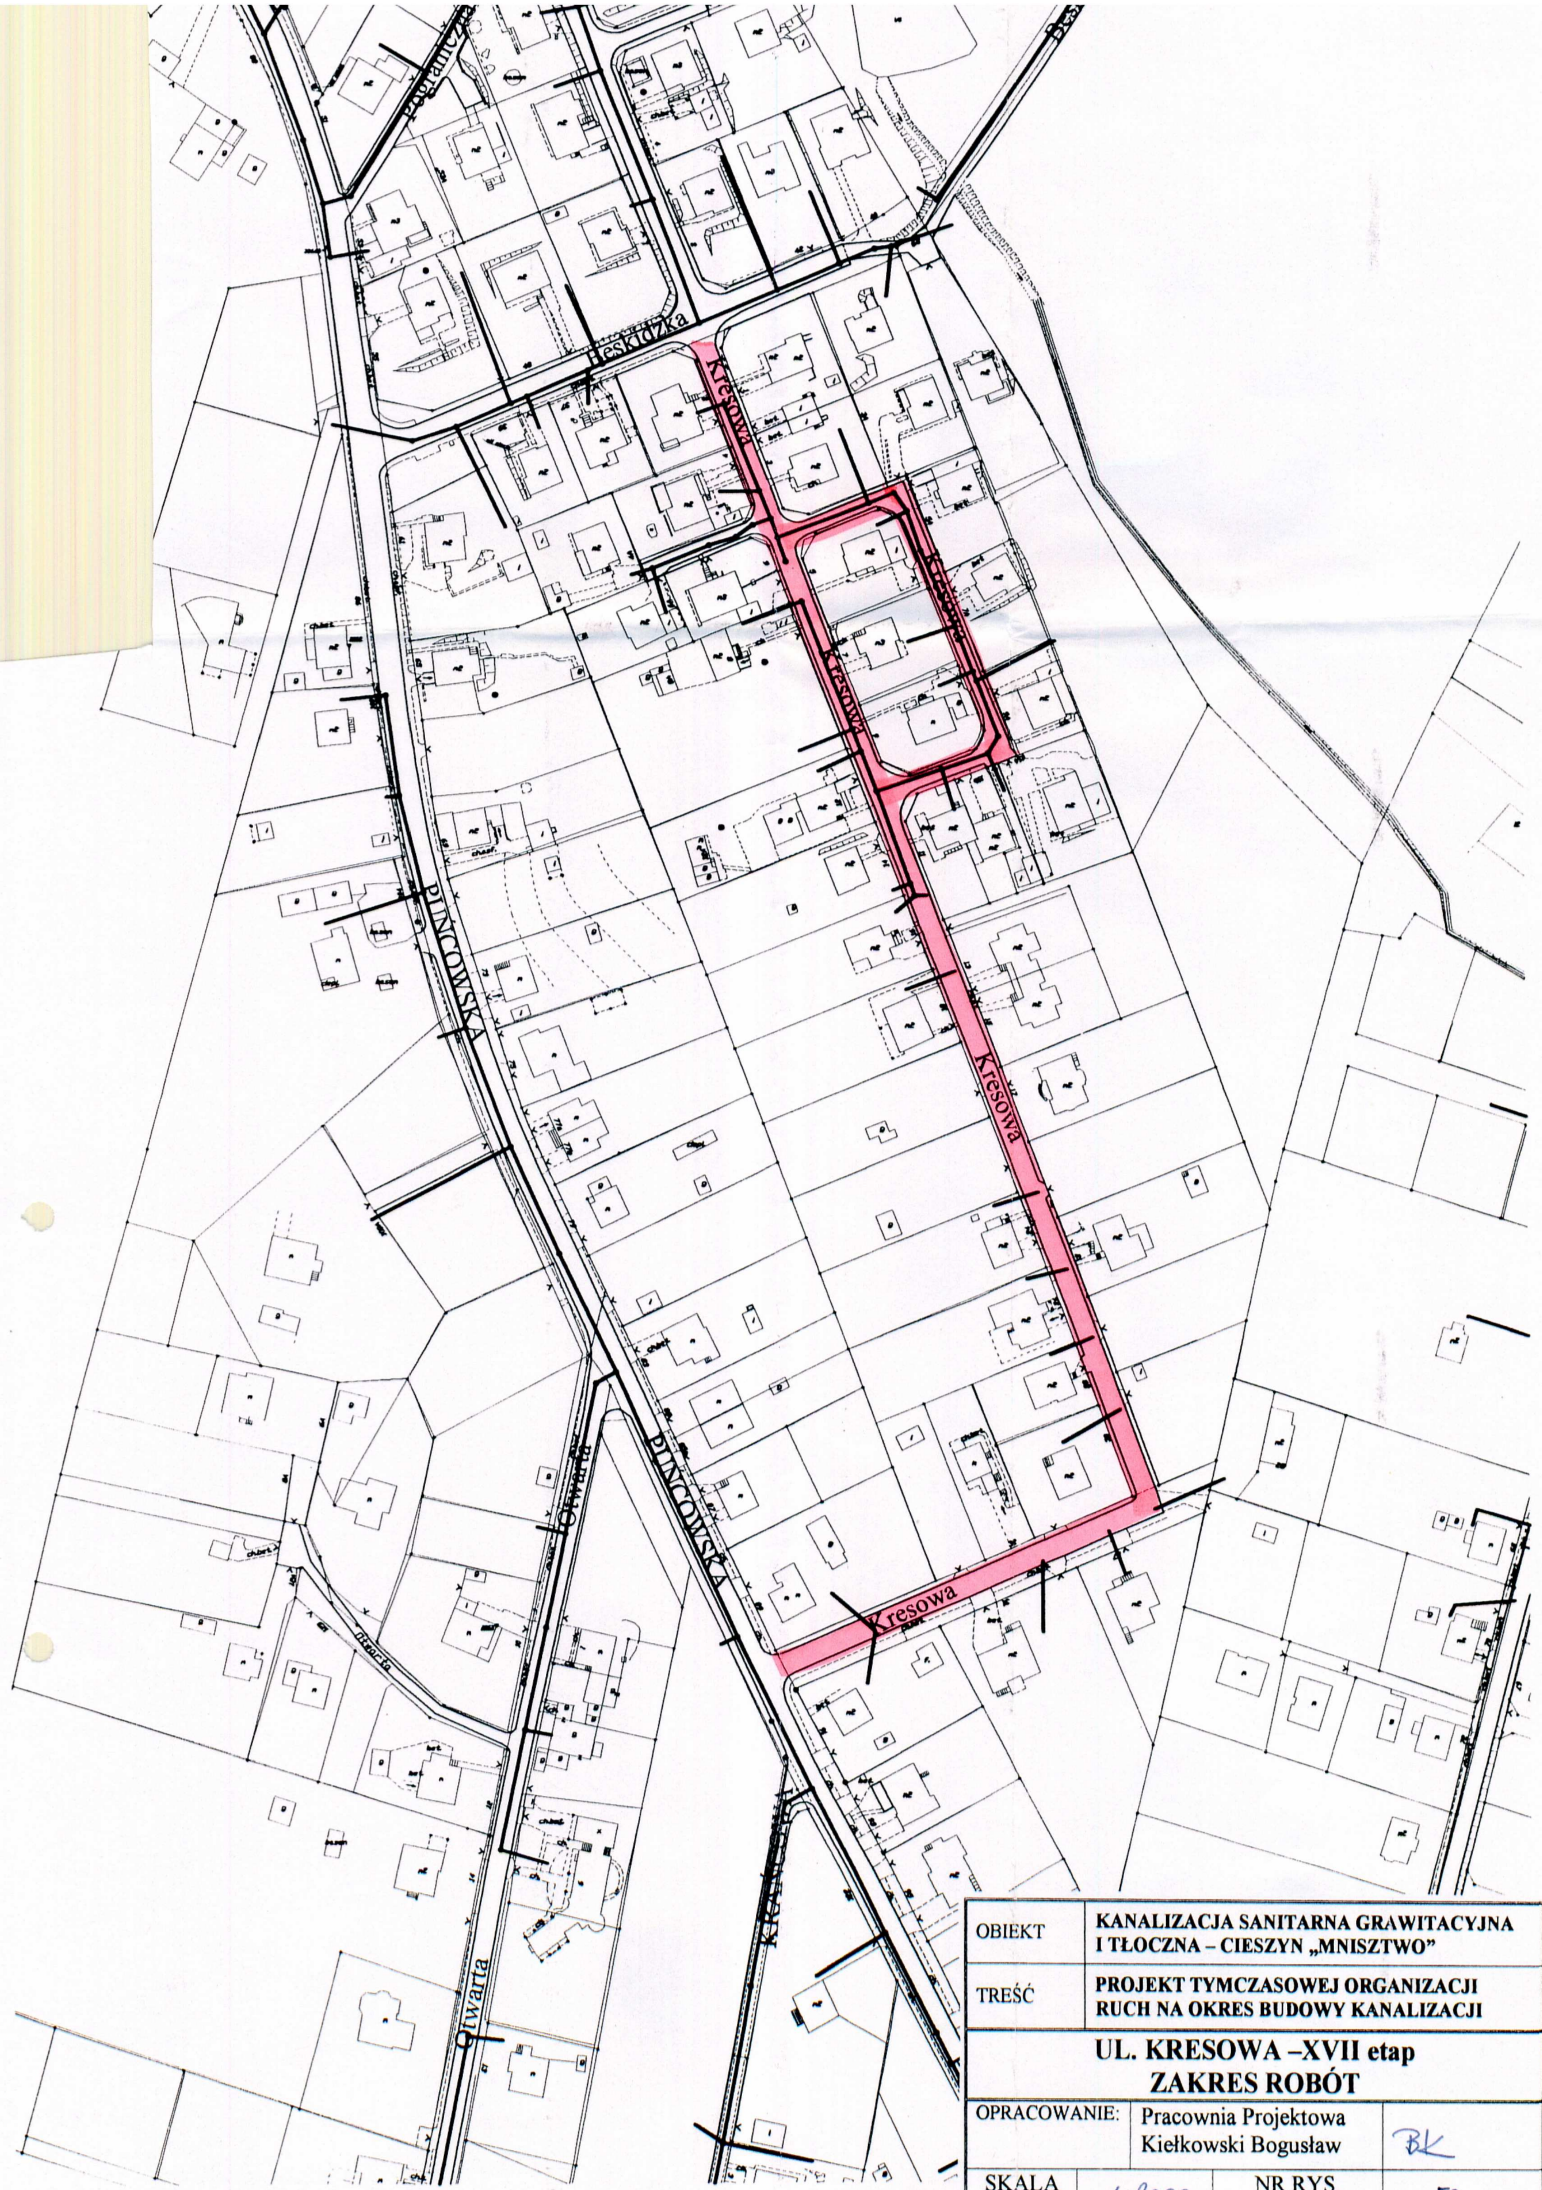

OBIEKT	KANALIZACJA SANITARNA GRAWITACYJNA I TŁOCZNA - CIESZYŃ „MNISZTWO”		
TREŚĆ	PROJEKT TYMCZASOWEJ ORGANIZACJI RUCH NA OKRES BUDOWY KANALIZACJI		
UL. KRESOWA –XVII etap ZAKRES ROBÓT			
OPRACOWANIE:	Pracownia Projektowa Kielkowski Bogusław	<i>BK</i>	
SKALA	1:2000	NR RYS.	50