



ETAP I

- ul. GEN. JÓZEFA HALLERA -

cz.1

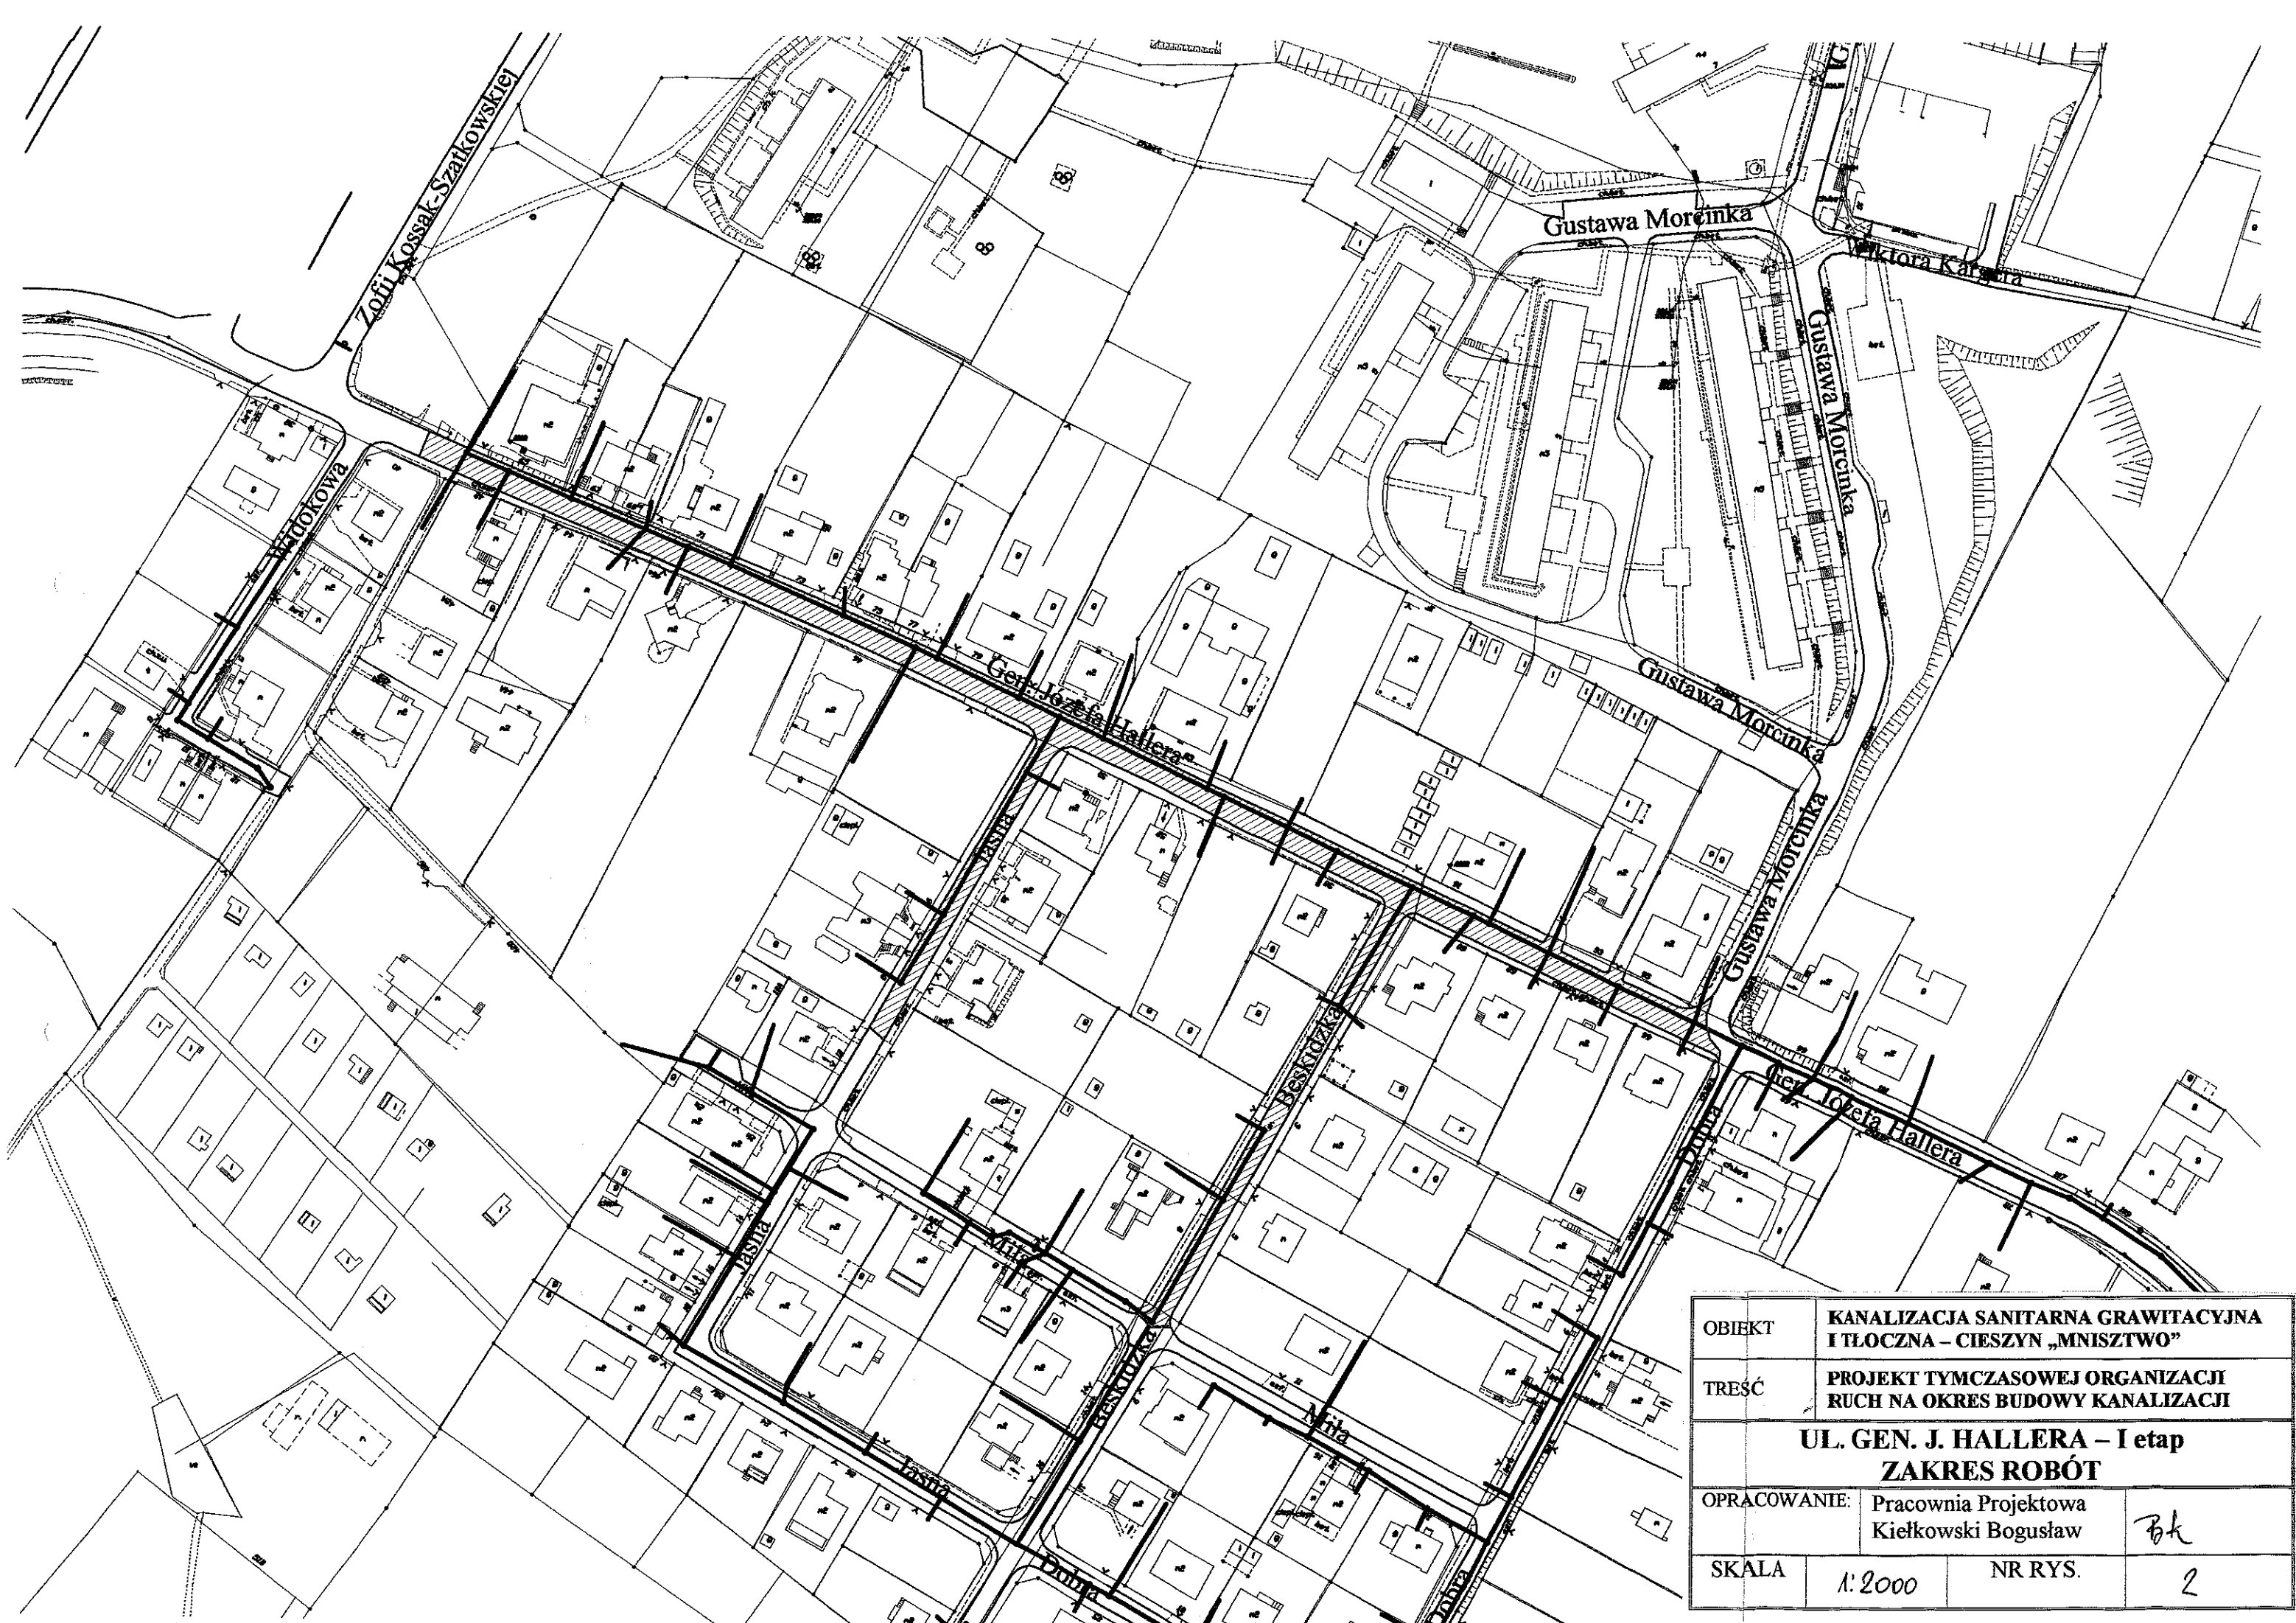


OBIEKT	KANALIZACJA SANITARNA GRAWITACYJNA I TŁOCZNA – CIESZYN „MNISZTWO”		
TREŚĆ	PROJEKT TYMCZASOWEJ ORGANIZACJI RUCH NA OKRES BUDOWY KANALIZACJI		
UL. GEN. J. HALLERA – I etap ZAKRES ROBÓT			
OPRACOWANIE:	Pracownia Projektowa Kiełkowski Bogusław	Bk	
SKALA	1:2000	NR RYS.	2

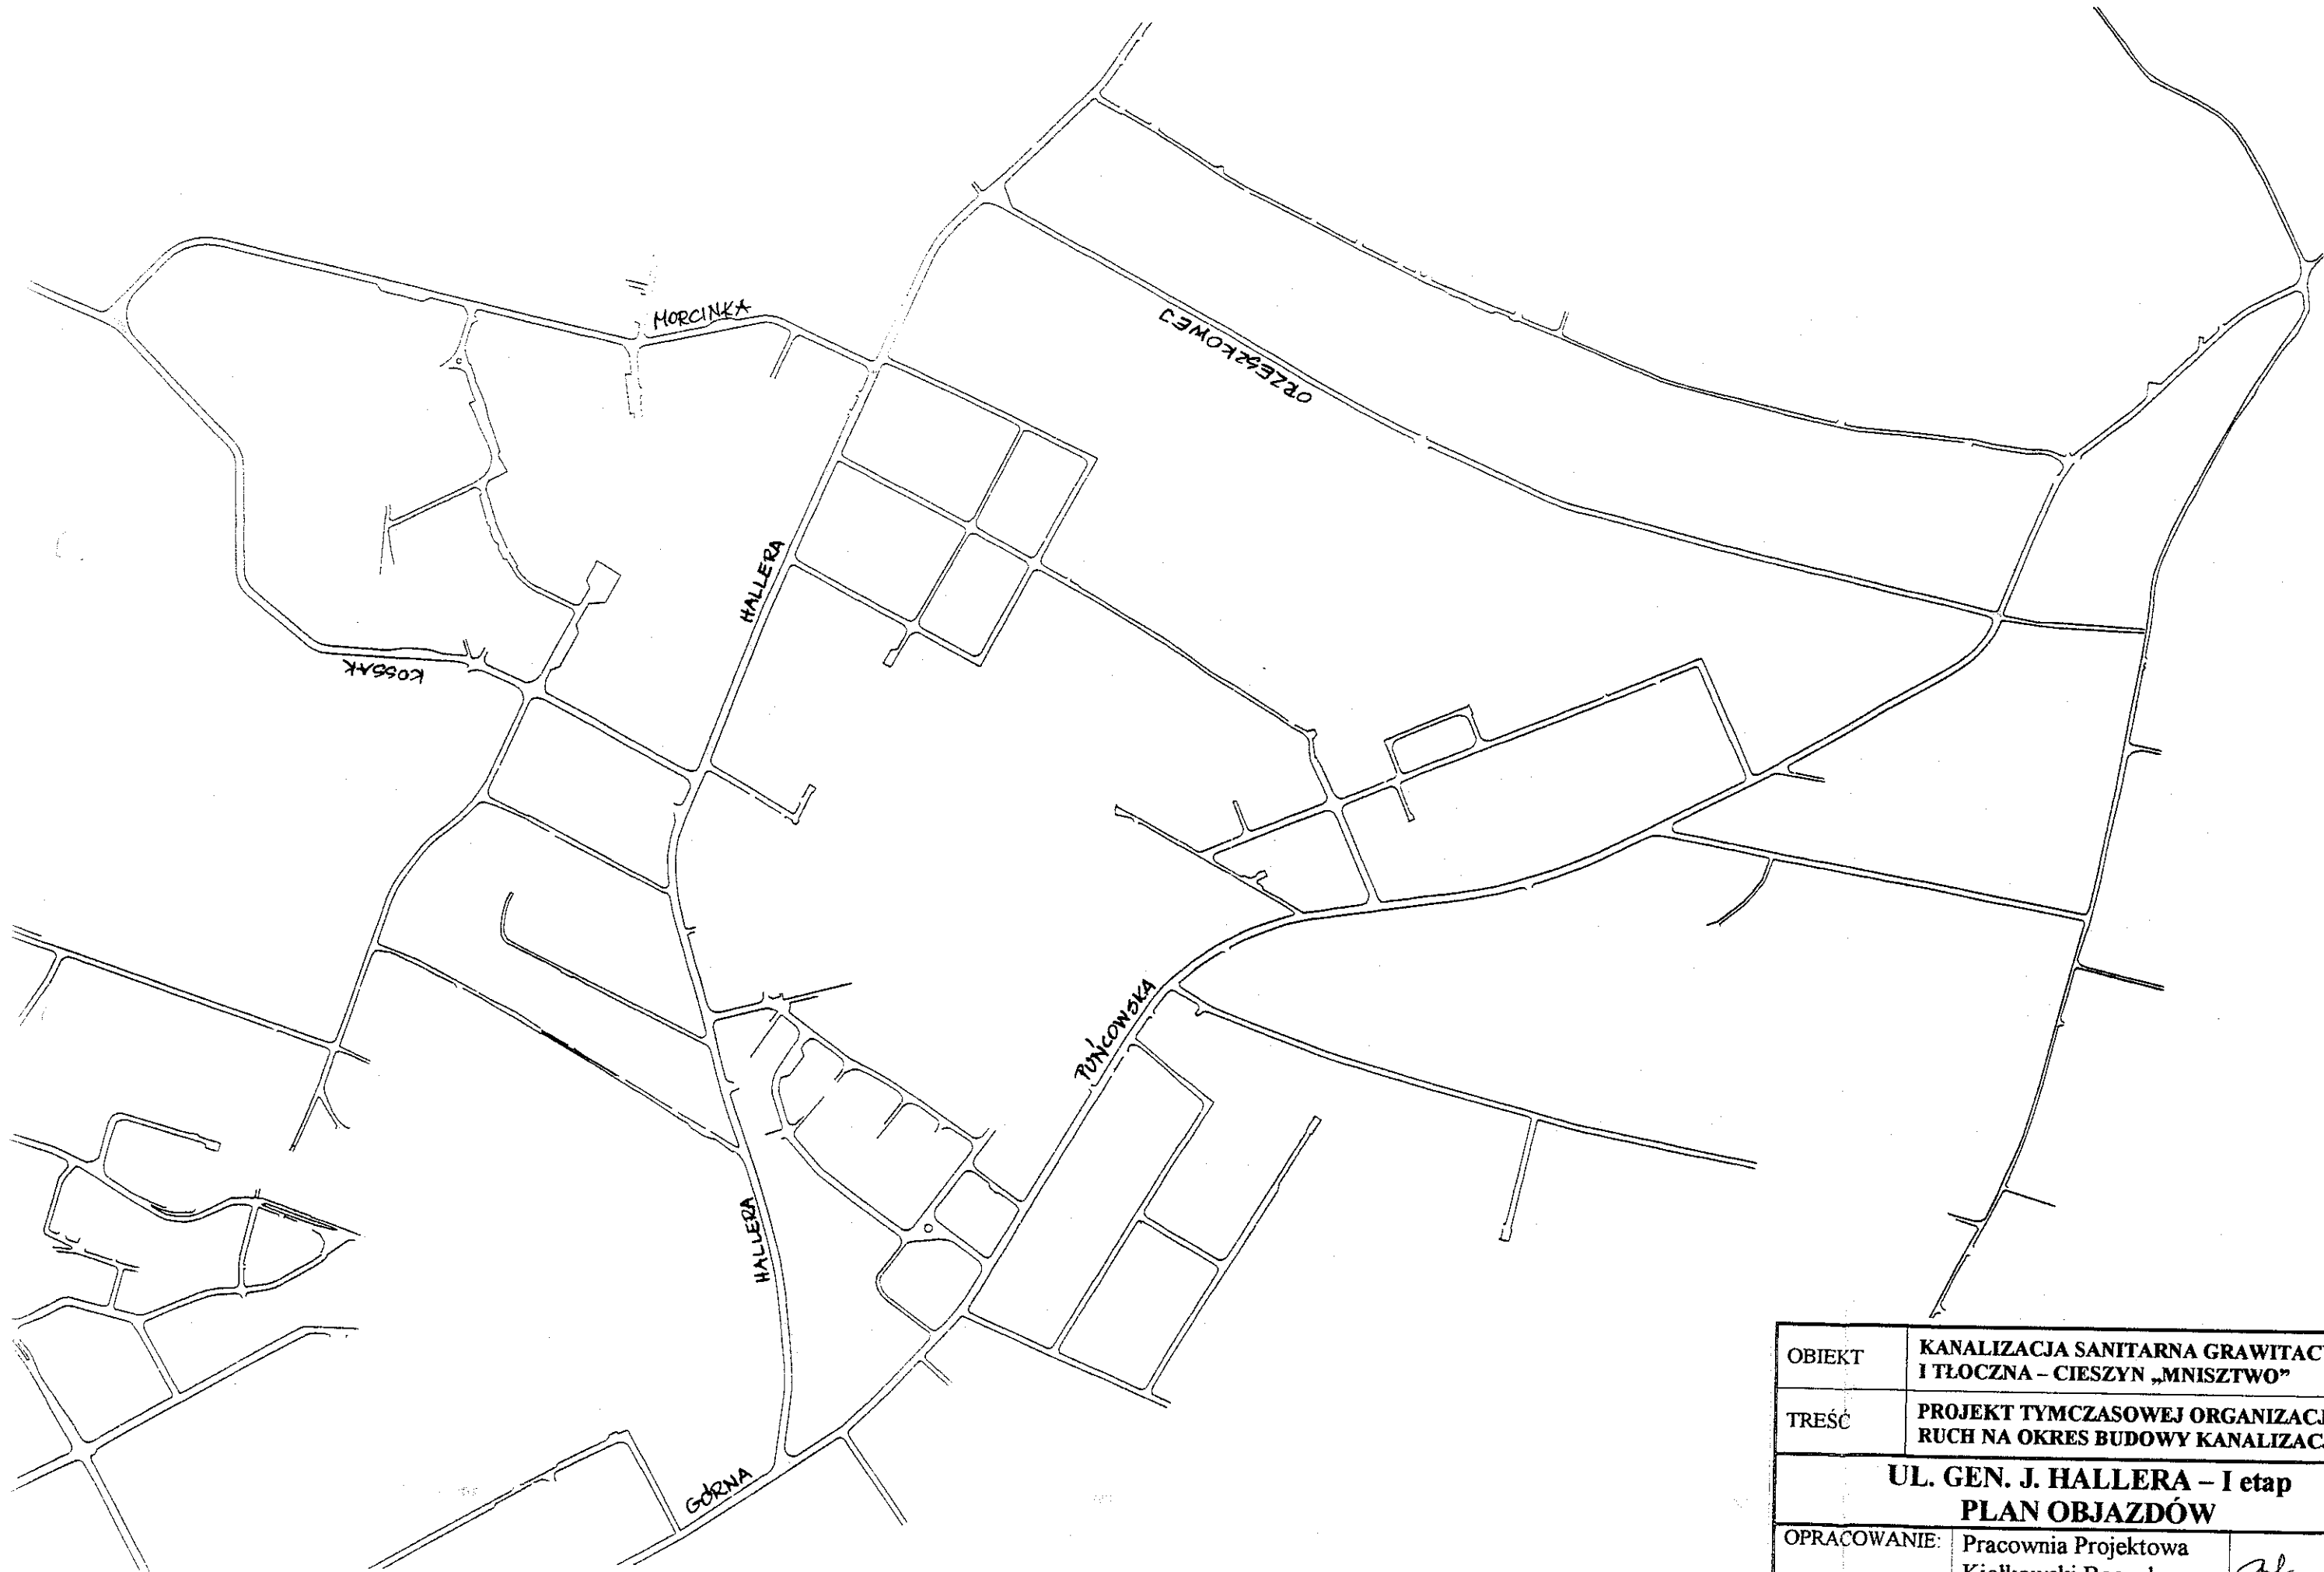


OBIEKT	KANALIZACJA SANITARNA GRAWITACYJNA I TŁOCZNA - CIESZYN „MNISZTWO”		
TREŚĆ	PROJEKT TYMCZASOWEJ ORGANIZACJI RUCH NA OKRES BUDOWY KANALIZACJI		
UL. GEN. J. HALLERA – I etap PLAN OBJAZDÓW			
OPRACOWANIE:	Pracownia Projektowa Kielkowski Bogusław	<i>Bk</i>	
SKALA	—	NR RYS.	3




OBIEKT	KANALIZACJA SANITARNA GRAWITACYJNA I TŁOCZNA – CIESZYN „MNISZTWO”		
TREŚĆ	PROJEKT TYMCZASOWEJ ORGANIZACJI RUCHU NA OKRES BUDOWY KANALIZACJI		
	UL. GEN. J. HALLERA – I etap ORGANIZACJA RUCHU – CZ.1		
OPRACOWANIE:	Pracownia Projektowa Kielkowski Bogusław		
SKALA	1:1000	NR RYS.	4

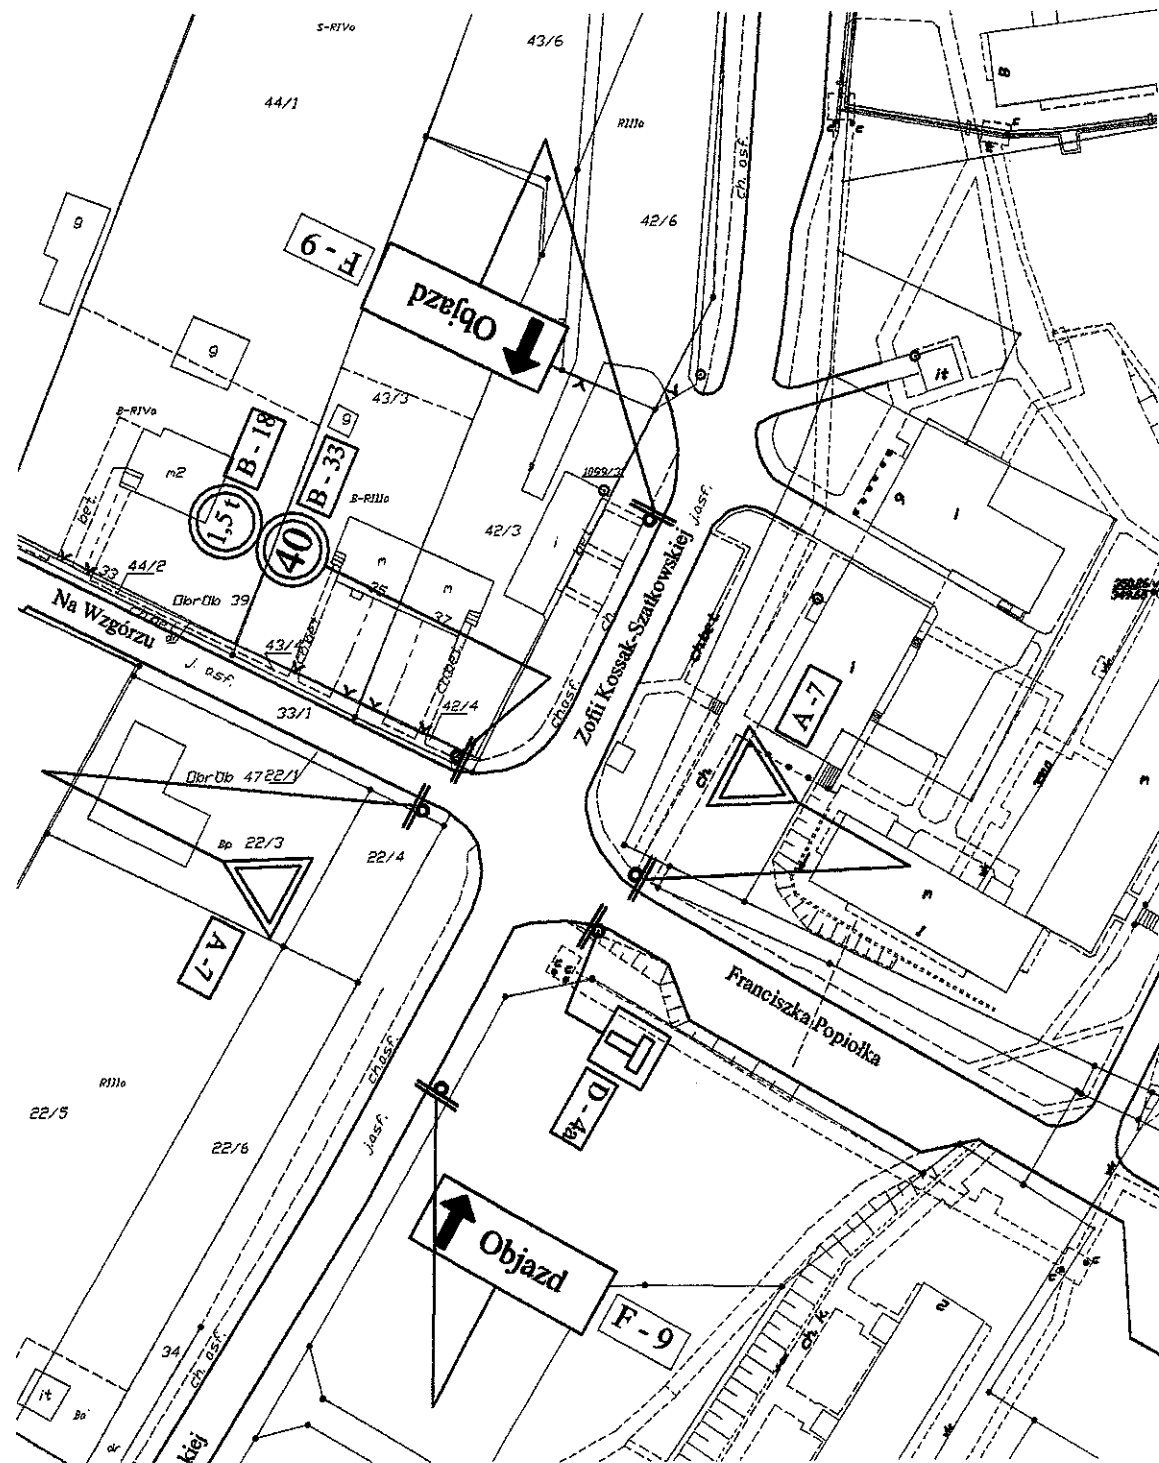


OBIEKT	KANALIZACJA SANITARNA GRAWITACYJNA I TŁOCZNA – CIESZYN „MNISZTWO”		
TREŚĆ	PROJEKT TYMCZASOWEJ ORGANIZACJI RUCH NA OKRES BUDOWY KANALIZACJI		
UL. GEN. J. HALLERA – I etap ORGANIZACJA RUCHU – CZ.2			
OPRACOWANIE:	Pracownia Projektowa Kielkowski Bogusław	<i>zk</i>	
SKALA	1:1000	NR RYS.	5

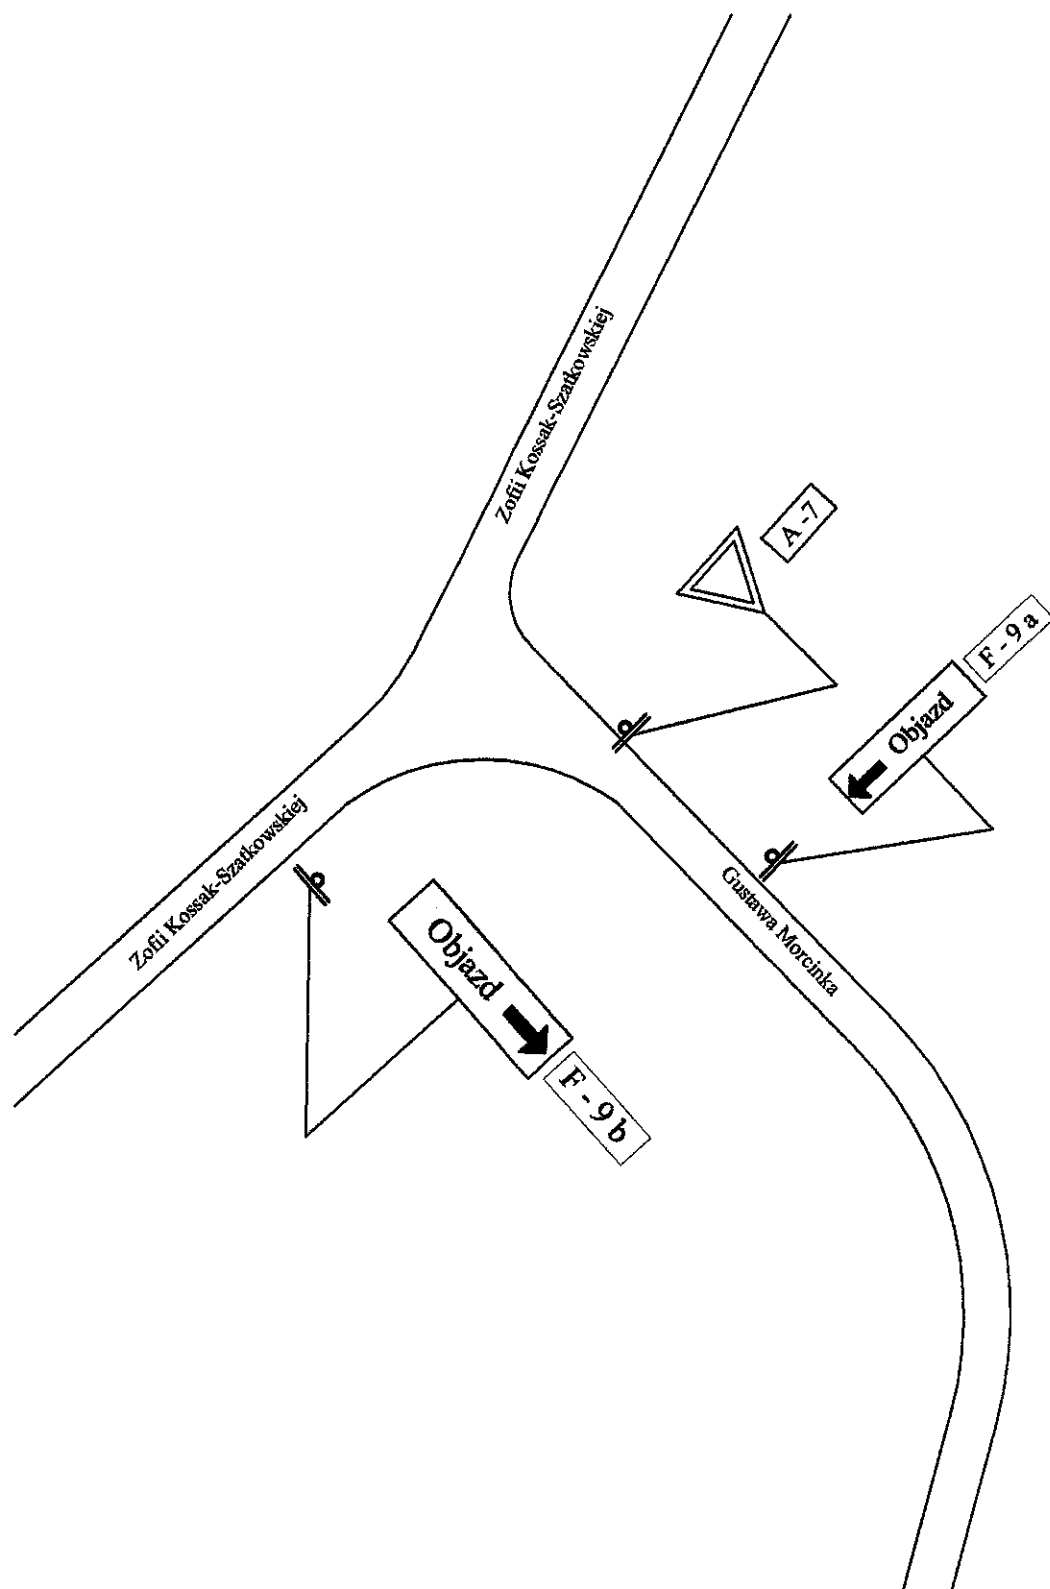


OBIEKT	KANALIZACJA SANITARNA GRAWITACYJNA I TŁOCZNA – CIESZYN „MNISZTWO”		
TREŚĆ	PROJEKT TYMCZASOWEJ ORGANIZACJI RUCH NA OKRES BUDOWY KANALIZACJI		
UL. GEN. J. HALLERA – I etap ORGANIZACJA RUCHU – CZ.3			
OPRACOWANIE:	Pracownia Projektowa Kielkowski Bogusław	<i>fk</i>	
SKALA	1:1000	NR RYS.	6

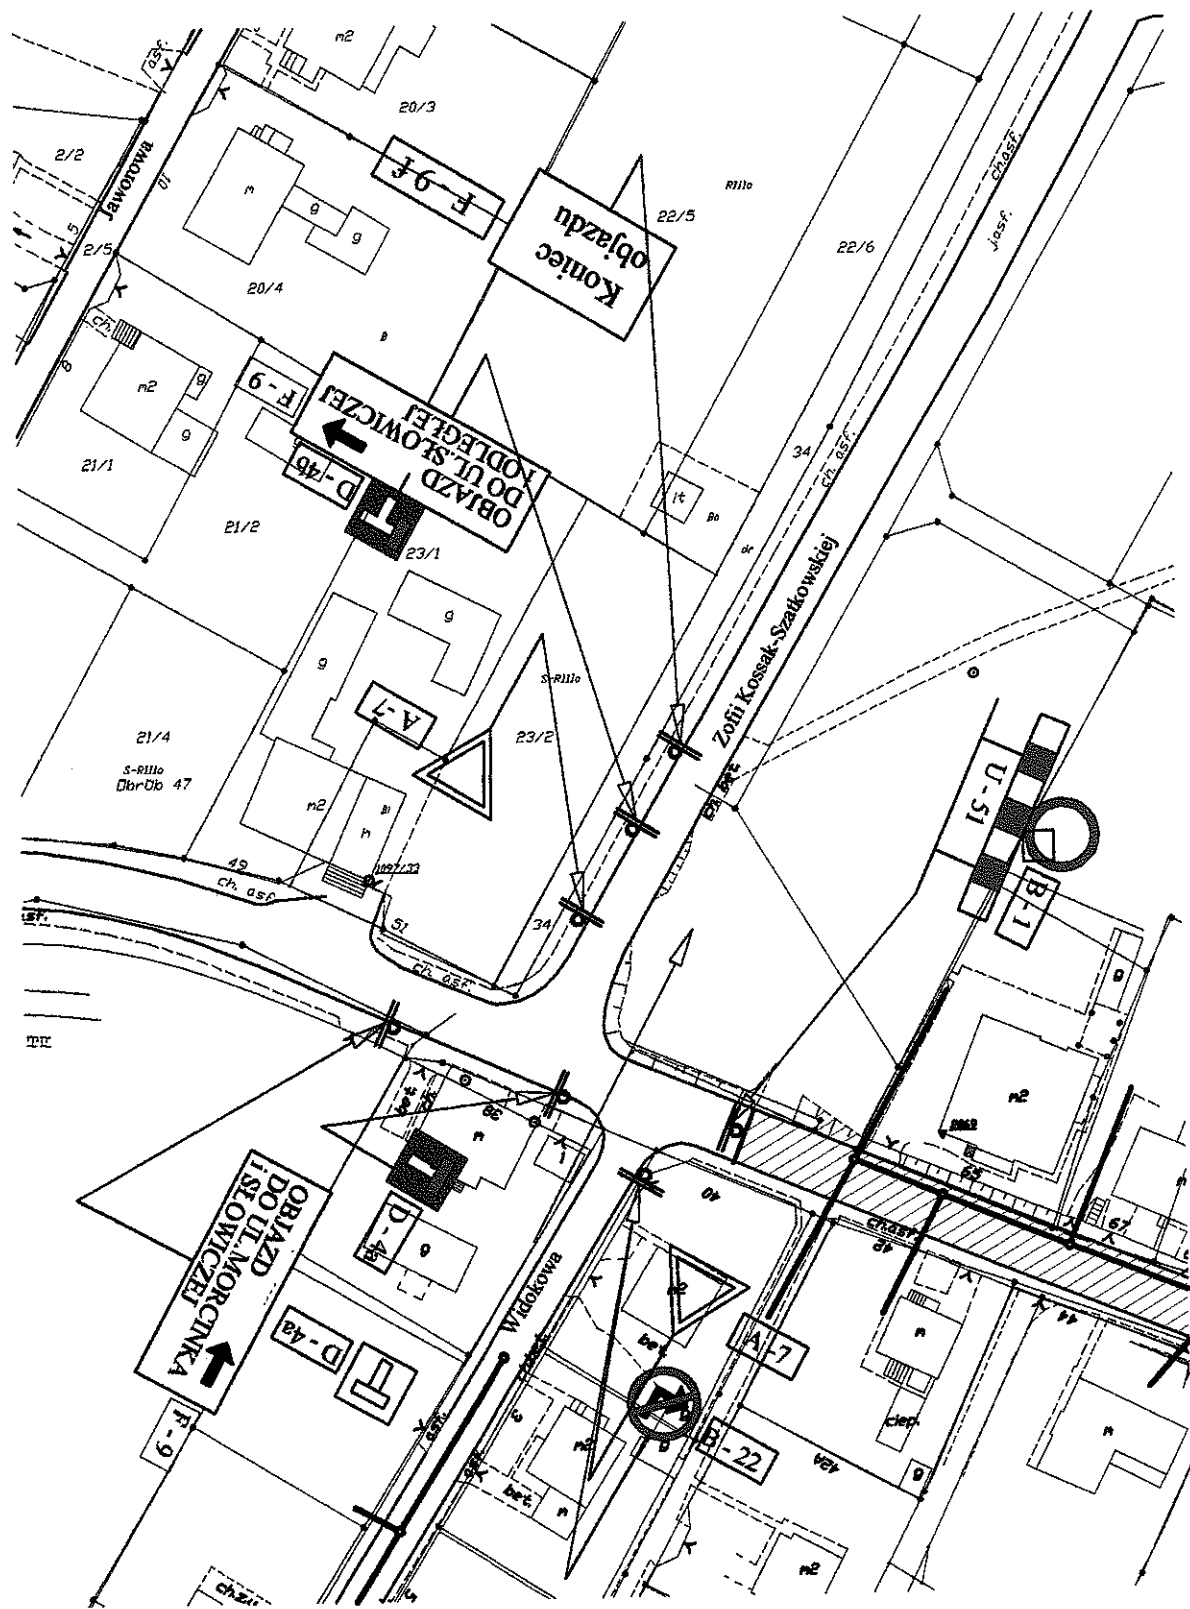

OBIEKT	KANALIZACJA SANITARNA GRAWITACYJNA I TŁOCZNA – CIESZYN „MNISZTWO”		
TREŚĆ	PROJEKT TYMCZASOWEJ ORGANIZACJI RUCHU NA OKRES BUDOWY KANALIZACJI		
UL. GEN. J. HALLERA – I etap ORGANIZACJA RUCHU – CZ.4			
OPRACOWANIE:	Pracownia Projektowa Kiejkowski Bogusław	<i>BK</i>	
SKALA	1:1000	NR RYS.	7

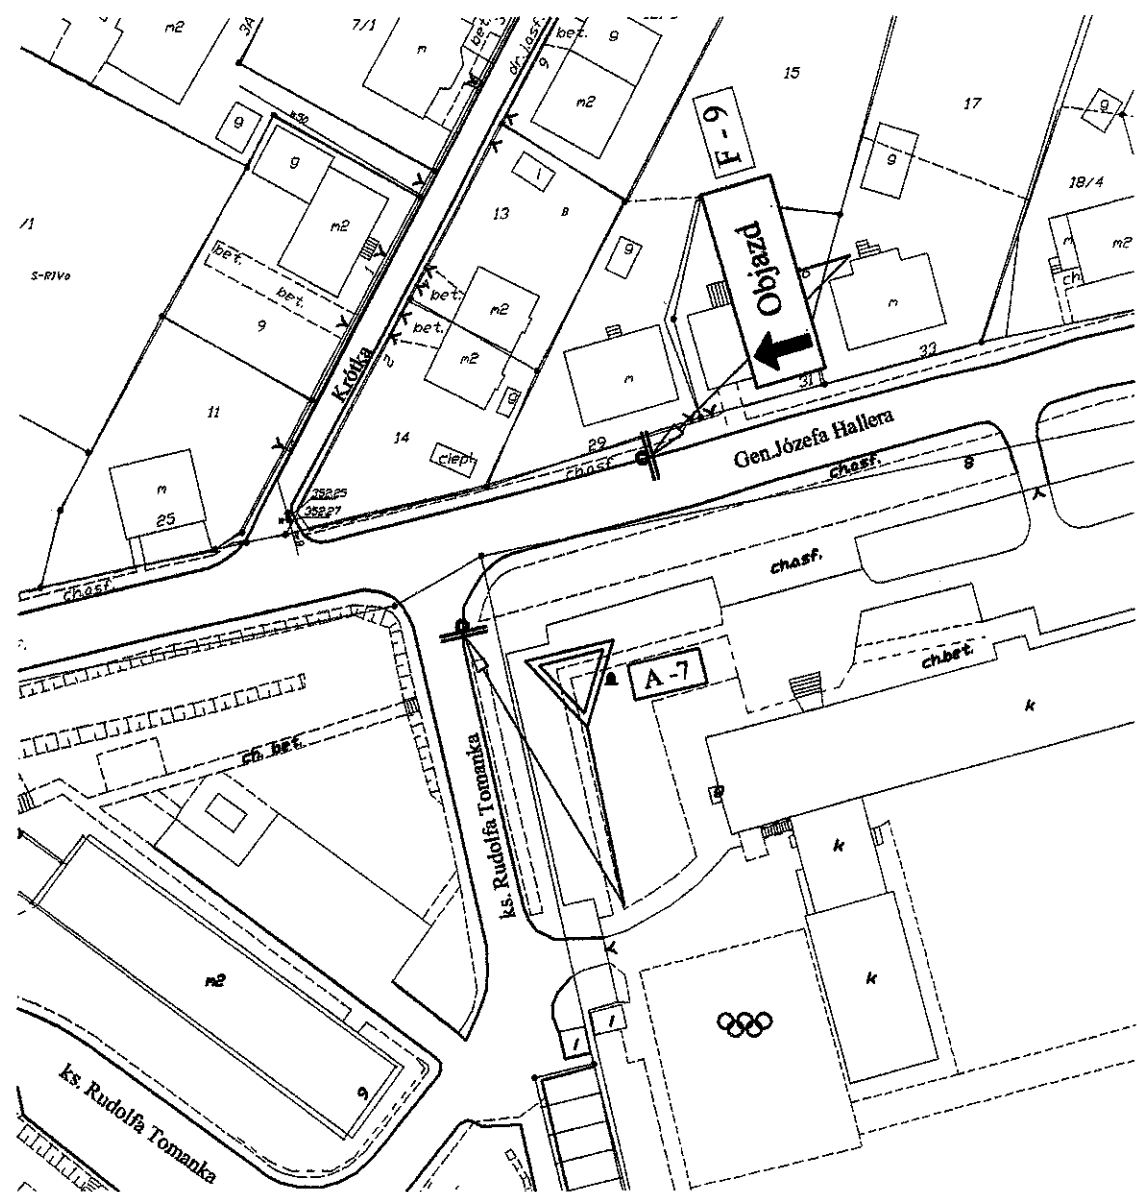


OBIEKT	KANALIZACJA SANITARNA GRAWITACYJNA I TŁOCZNA – CIESZYN „MNISZTWO”		
TREŚĆ	PROJEKT TYMCZASOWEJ ORGANIZACJI RUCH NA OKRES BUDOWY KANALIZACJI		
UL. GEN. J. HALLERA – I etap ORGANIZACJA RUCHU – CZ.5			
OPRACOWANIE:	Pracownia Projektowa Kielkowski Bogusław		<i>Bk</i>
SKALA	1:1000	NR RYS.	8

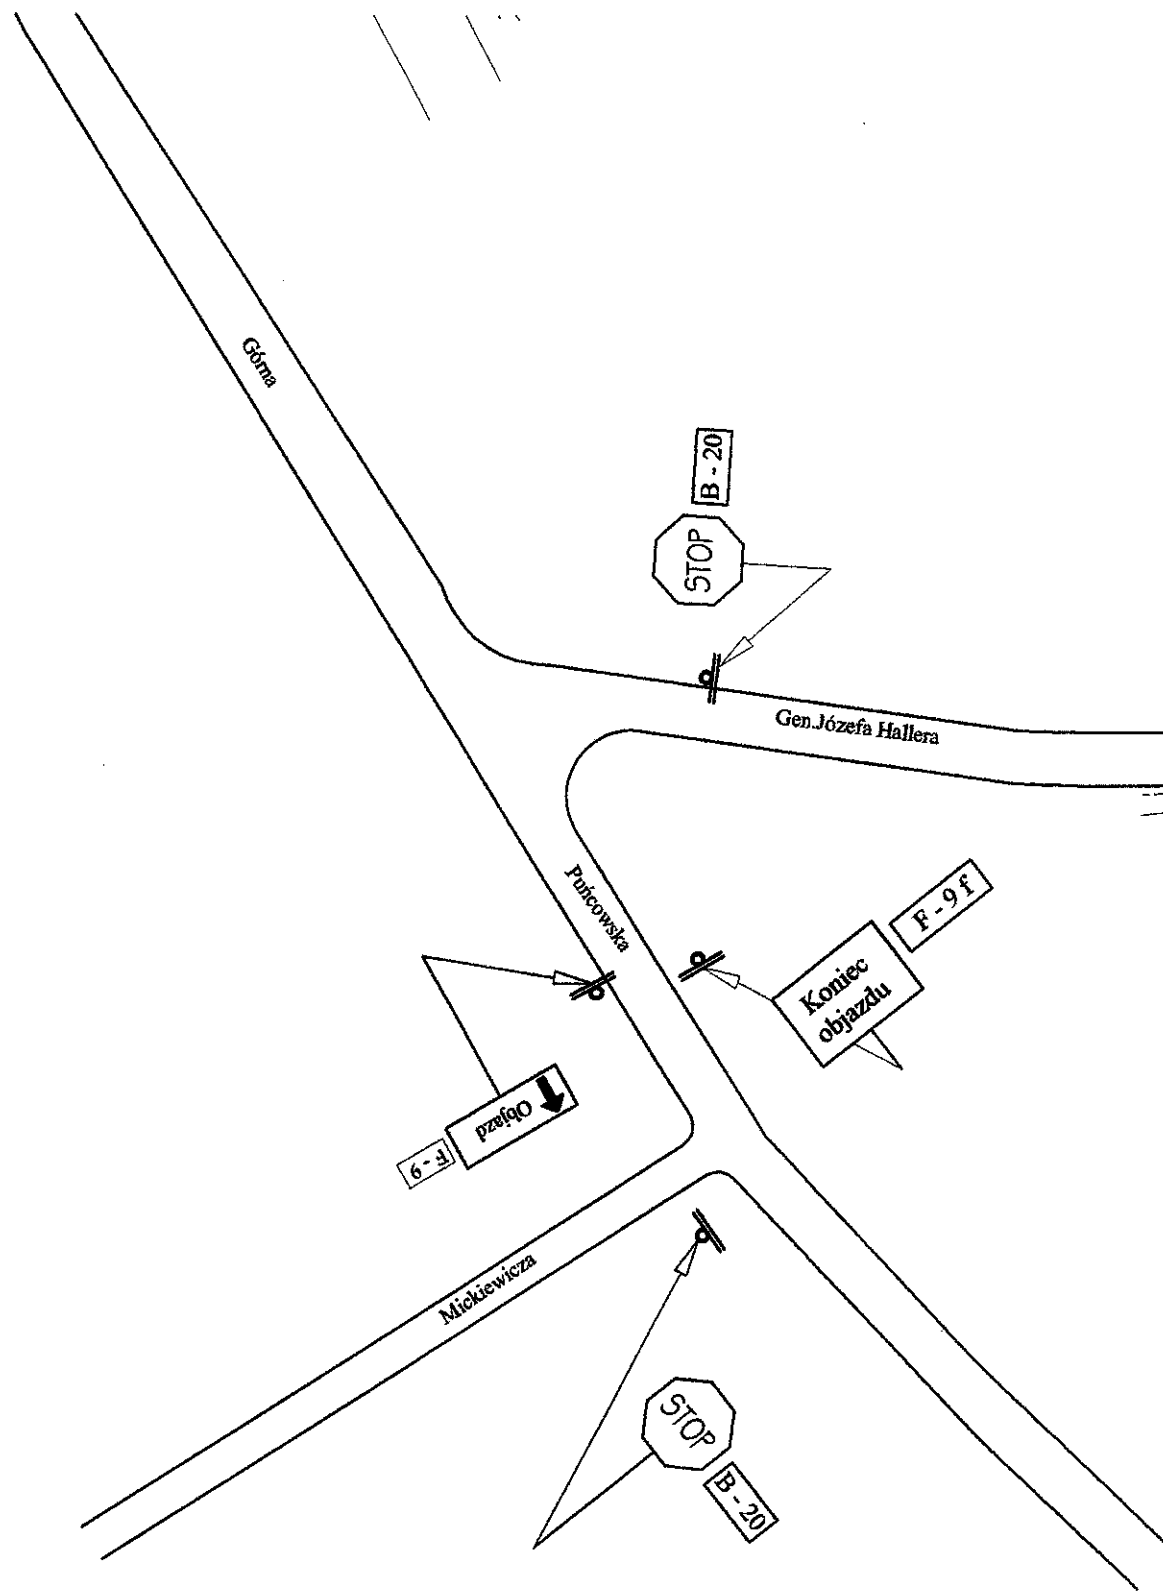

OBIEKT	KANALIZACJA SANITARNA GRAWITACYJNA I TŁOCZNA – CIESZYN „MNISZTWO”		
TREŚĆ	PROJEKT TYMCZASOWEJ ORGANIZACJI RUCHU NA OKRES BUDOWY KANALIZACJI		
UL. GEN. J. HALLERA – I etap ORGANIZACJA RUCHU – CZ.6			
OPRACOWANIE:	Pracownia Projektowa Kielkowski Bogusław	<i>BK</i>	
SKALA	1:1000	NR RYS.	9



OBIEKT	KANALIZACJA SANITARNA GRAWITACYJNA I TŁOCZNA – CIESZYN „MNISZTWO”		
TREŚĆ	PROJEKT TYMCZASOWEJ ORGANIZACJI RUCH NA OKRES BUDOWY KANALIZACJI		
UL. GEN. J. HALLERA – I etap ORGANIZACJA RUCHU – CZ.7			
OPRACOWANIE:	Pracownia Projektowa Kiełkowski Bogusław	<i>BK</i>	
SKALA	1:1000	NR RYS.	10

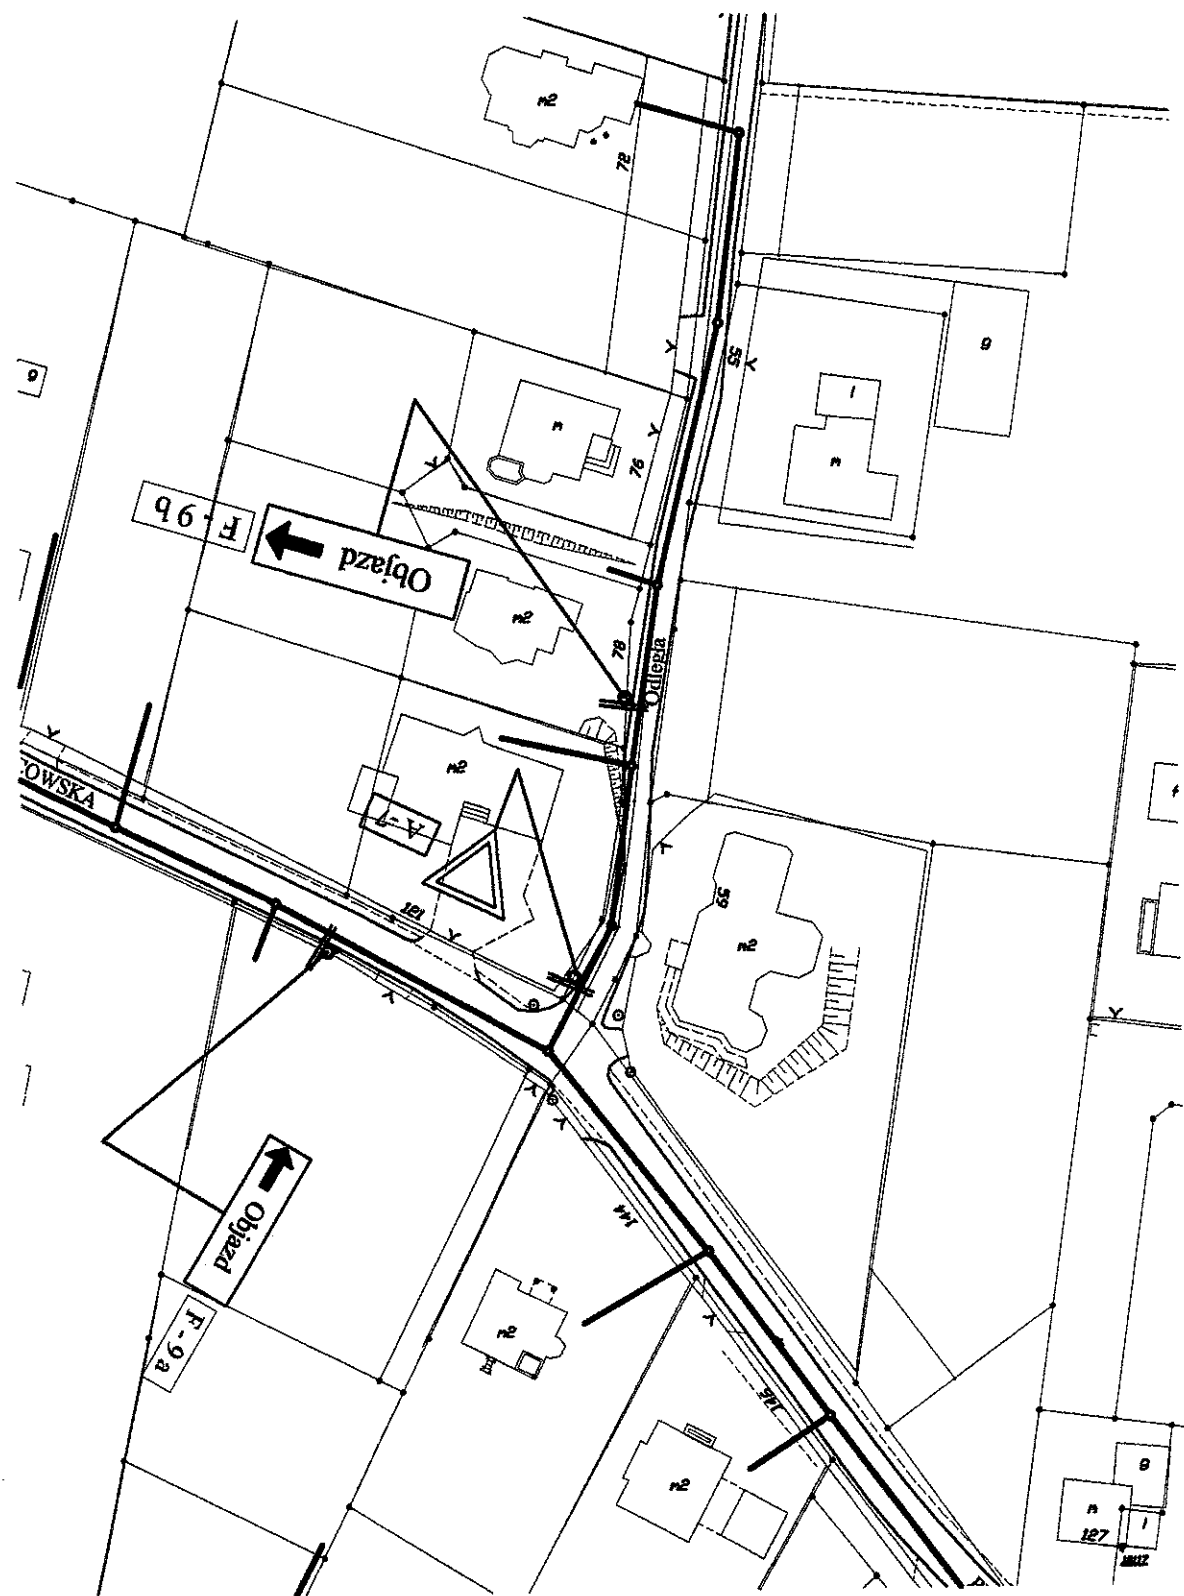

OBIEKT	KANALIZACJA SANITARNA GRAWITACYJNA I TŁOCZNA – CIESZYN „MNISZTWO”		
TREŚĆ	PROJEKT TYMCZASOWEJ ORGANIZACJI RUCH NA OKRES BUDOWY KANALIZACJI		
UL. GEN. J. HALLERA – I etap ORGANIZACJA RUCHU – CZ.8			
OPRACOWANIE:	Pracownia Projektowa Kielkowski Bogusław	<i>BK</i>	
SKALA	1:1000	NR RYS.	11



OBIEKT	KANALIZACJA SANITARNA GRAWITACYJNA I TŁOCZNA – CIESZYN „MNISZTWO”		
TREŚĆ	PROJEKT TYMCZASOWEJ ORGANIZACJI RUCH NA OKRES BUDOWY KANALIZACJI		
UL. GEN. J. HALLERA – I etap ORGANIZACJA RUCHU – CZ.9			
OPRACOWANIE:	Pracownia Projektowa Kiełkowski Bogusław	<i>BK</i>	
SKALA	1:1000	NR RYS.	12