



ETAP XII

- ul. WIDOKOWA -

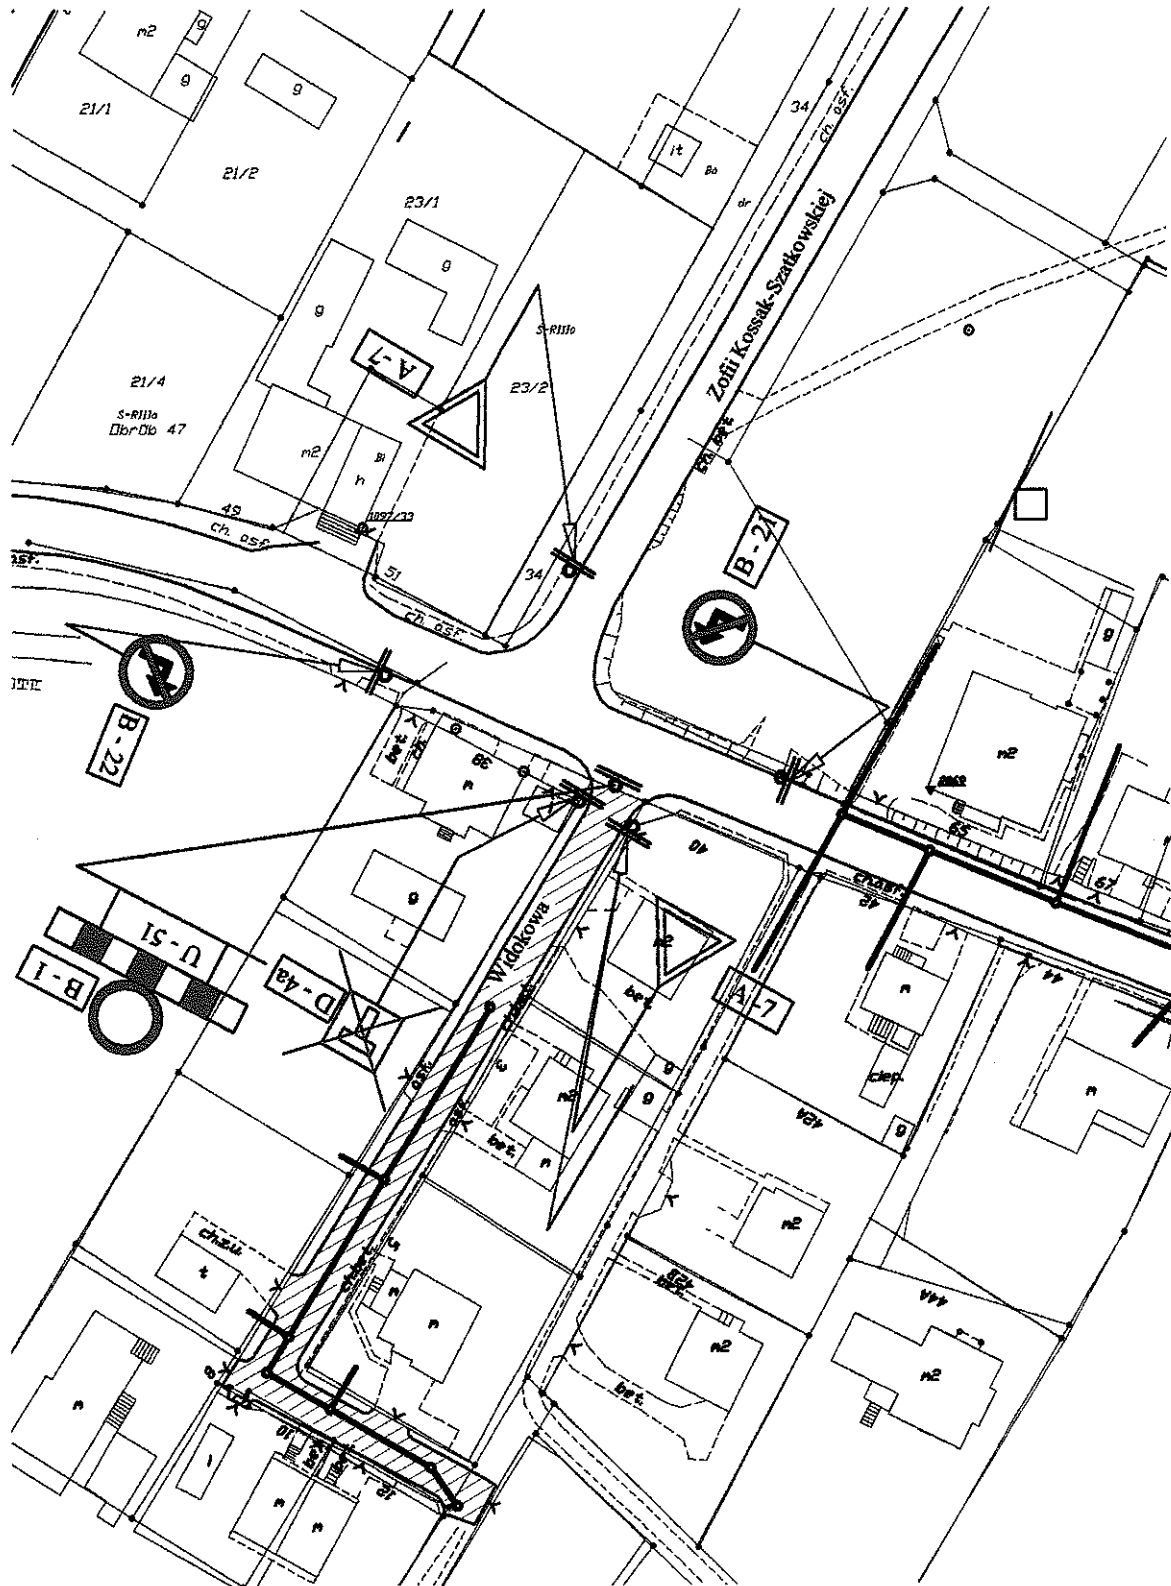

OBIEKT	KANALIZACJA SANITARNA GRAWITACYJNA I TŁOCZNA – CIESZYN „MNISZTWO”		
TREŚĆ	PROJEKT TYMCZASOWEJ ORGANIZACJI RUCH NA OKRES BUDOWY KANALIZACJI		
UL. WIDOKOWA – XII etap ORGANIZACJA RUCHU			
OPRACOWANIE:	Pracownia Projektowa Kiełkowski Bogusław		
SKALA	1:1000	NR RYS.	32