

**ETAP XXI**

**- ul. DEBOWA -**



OBIEKT	KANALIZACJA SANITARNA GRAWITACYJNA I TŁOCZNA - CIESZYN „MNISZTWO”		
TREŚĆ	PROJEKT TYMCZASOWEJ ORGANIZACJI RUCH NA OKRES BUDOWY KANALIZACJI		
<b>UL. DĘBOWA-XXI etap ZAKRES ROBÓT</b>			
OPRACOWANIE:	Pracownia Projektowa Kielkowski Bogusław		<i>BK</i>
SKALA	—	NR RYS.	60





gm. Golezów


↑  
OBJAZD  
DO UL. PUŃCOWSKIEJ  
F-9


NIE DOTYCZY  
DOJAZDU  
DO POSESJI  
U-51  
D-4g  
B-1

OBIEKT	KANALIZACJA SANITARNA GRAWITACYJNA I TŁOCZNA – CIESZYN „MNISZTWO”		
TREŚĆ	PROJEKT TYMCZASOWEJ ORGANIZACJI RUCHU NA OKRES BUDOWY KANALIZACJI		
<b>UL. DĘBOWA–XXI etap ORGANIZACJA RUCHU – cz.1</b>			
OPRACOWANIE:	Pracownia Projektowa Kielkowski Bogusław	Bk	
SKALA	1:1000	NR RYS.	61

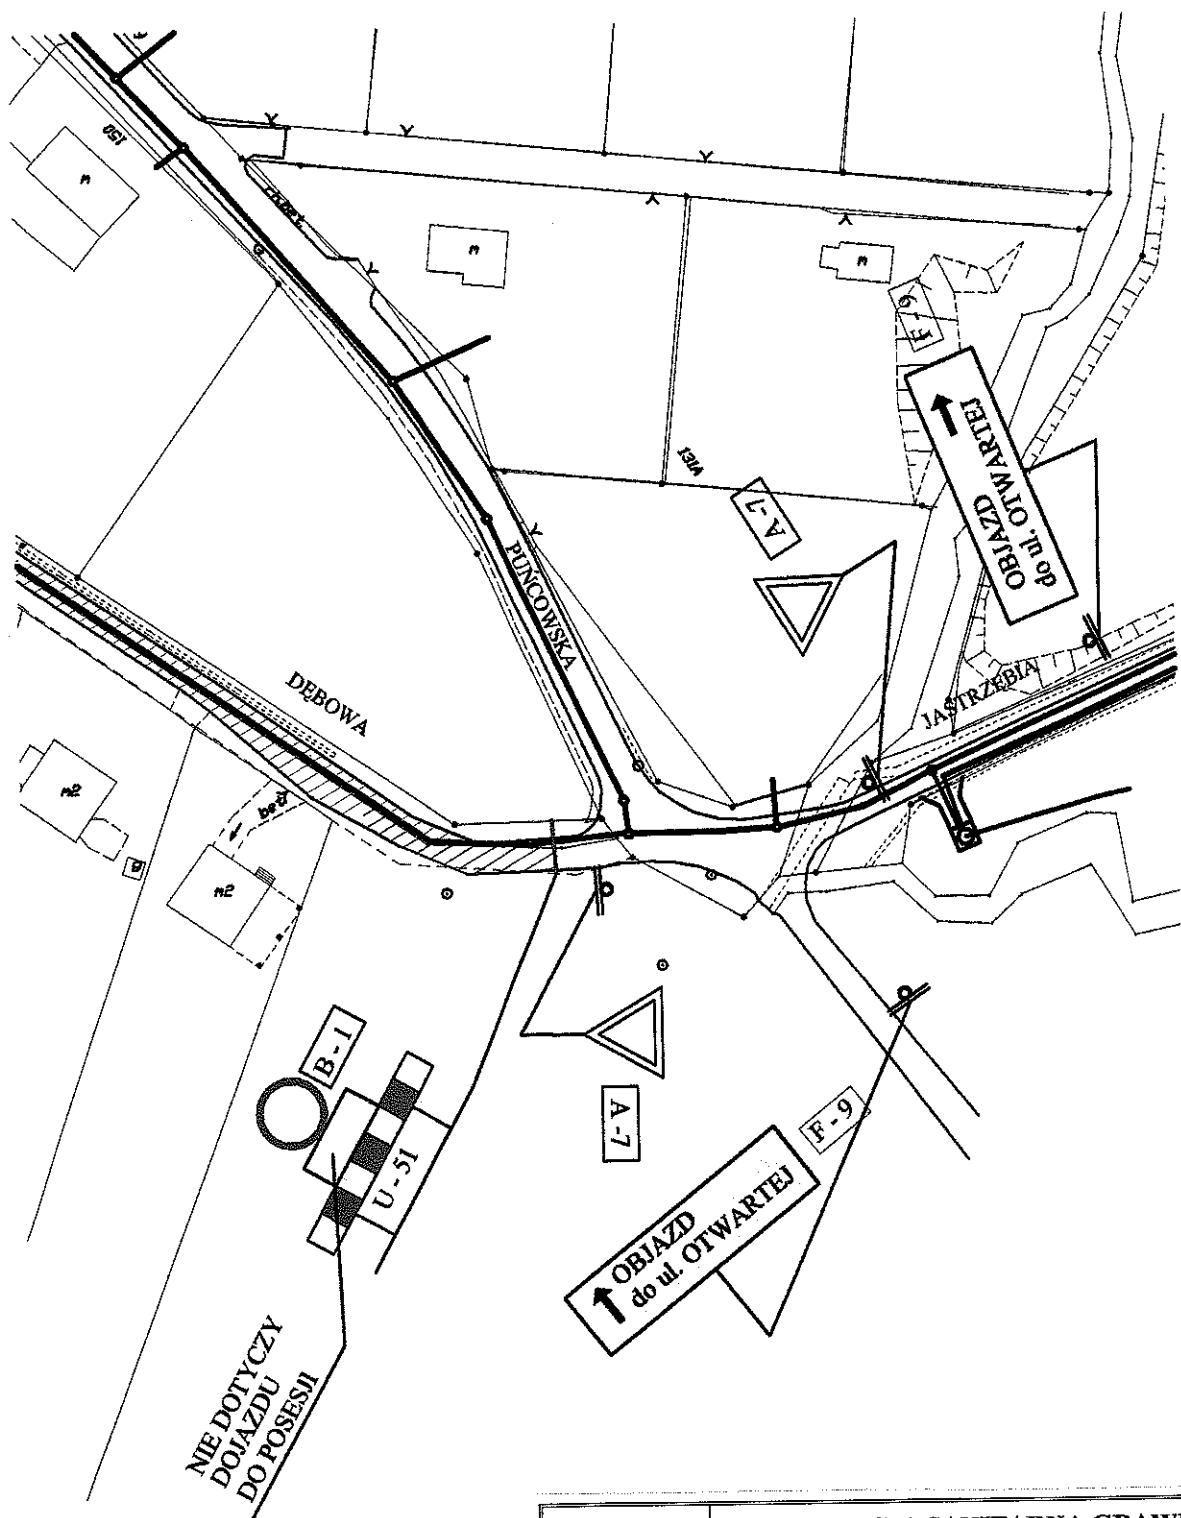

OBIEKT	KANALIZACJA SANITARNA GRAWITACYJNA I TŁOCZNA – CIESZYN „MNISZTWO”		
TREŚĆ	PROJEKT TYMCZASOWEJ ORGANIZACJI RUCH NA OKRES BUDOWY KANALIZACJI		
<b>UL. DĘBOWA–XXI etap ORGANIZACJA RUCHU – cz.2</b>			
OPRACOWANIE:	Pracownia Projektowa Kielkowski Bogusław		
SKALA	A: 1000	NR RYS.	62

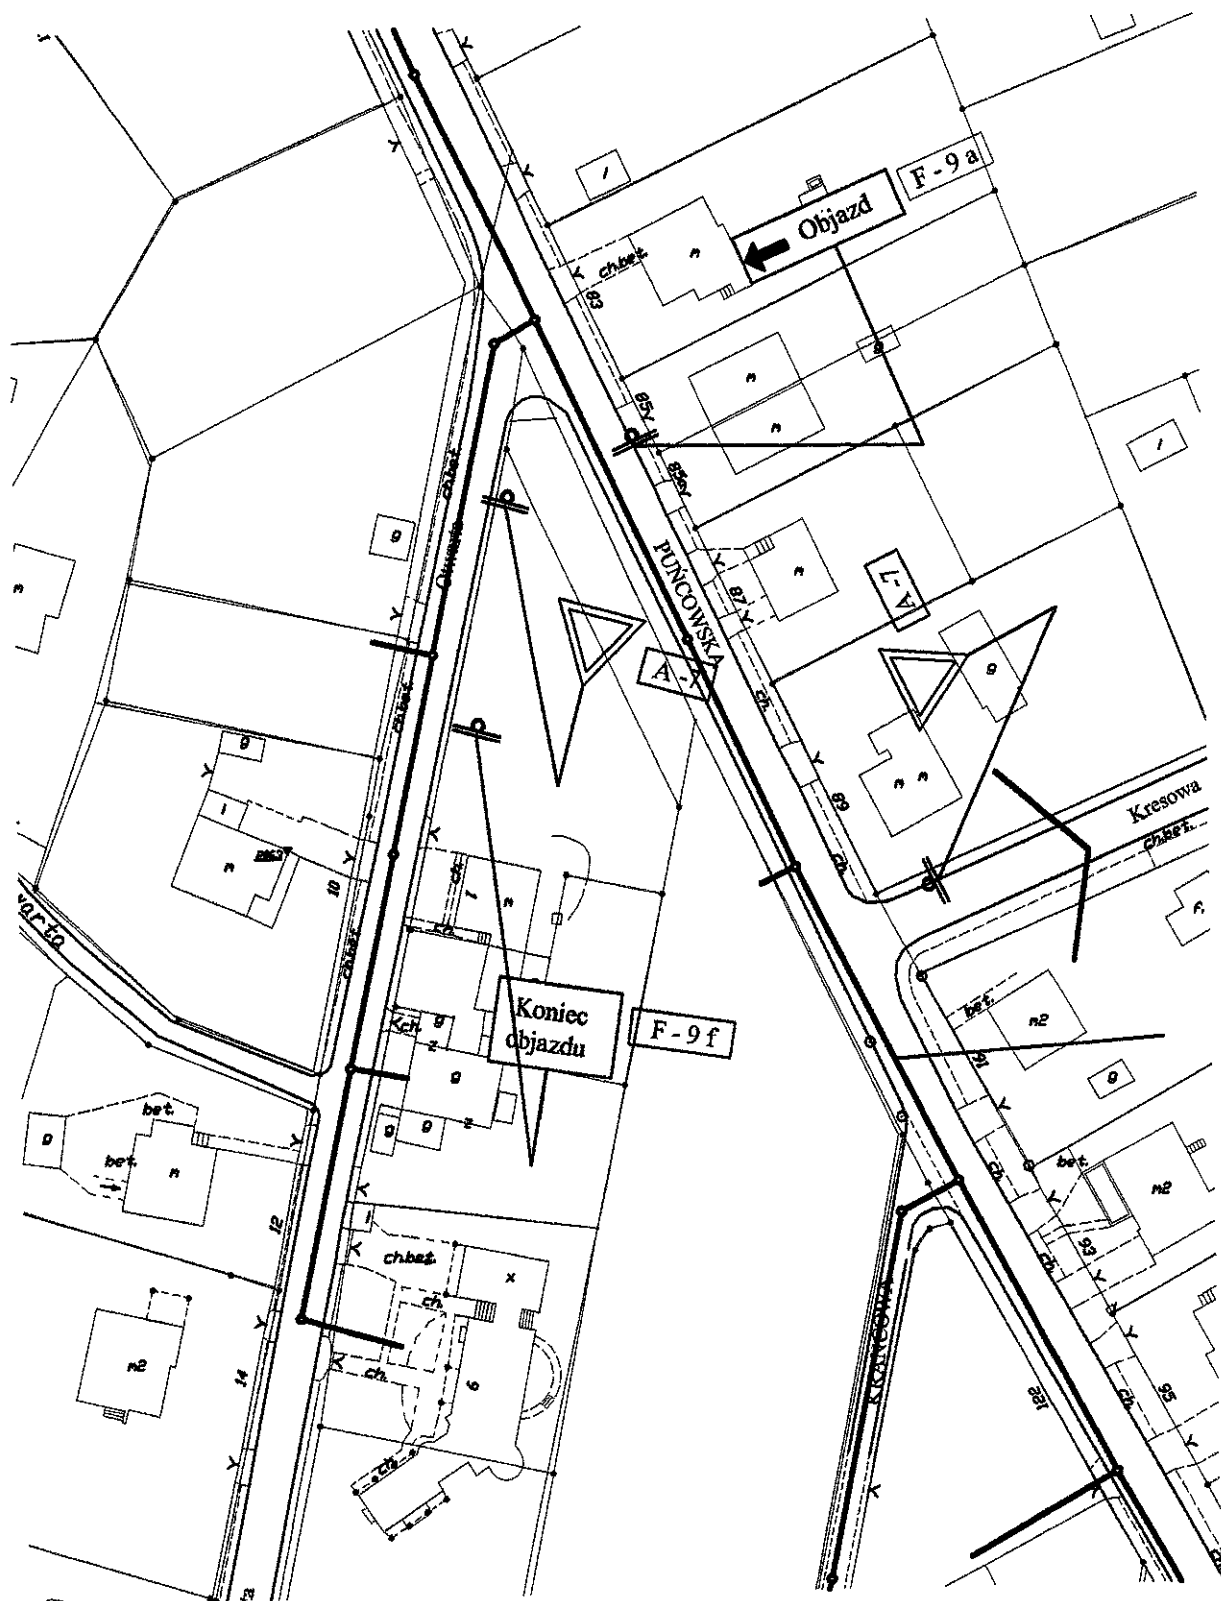

OBIEKT	KANALIZACJA SANITARNA GRAWITACYJNA I TŁOCZNA – CIESZYN „MNISZTWO”		
TREŚĆ	PROJEKT TYMCZASOWEJ ORGANIZACJI RUCH NA OKRES BUDOWY KANALIZACJI		
<b>UL. DĘBOWA–XXI etap ORGANIZACJA RUCHU – cz.3</b>			
OPRACOWANIE:	Pracownia Projektowa Kielkowski Bogusław		
SKALA	1:1000	NR RYS.	63