


ETAP XVI


- ul. BESKIDZKA cz.2 -

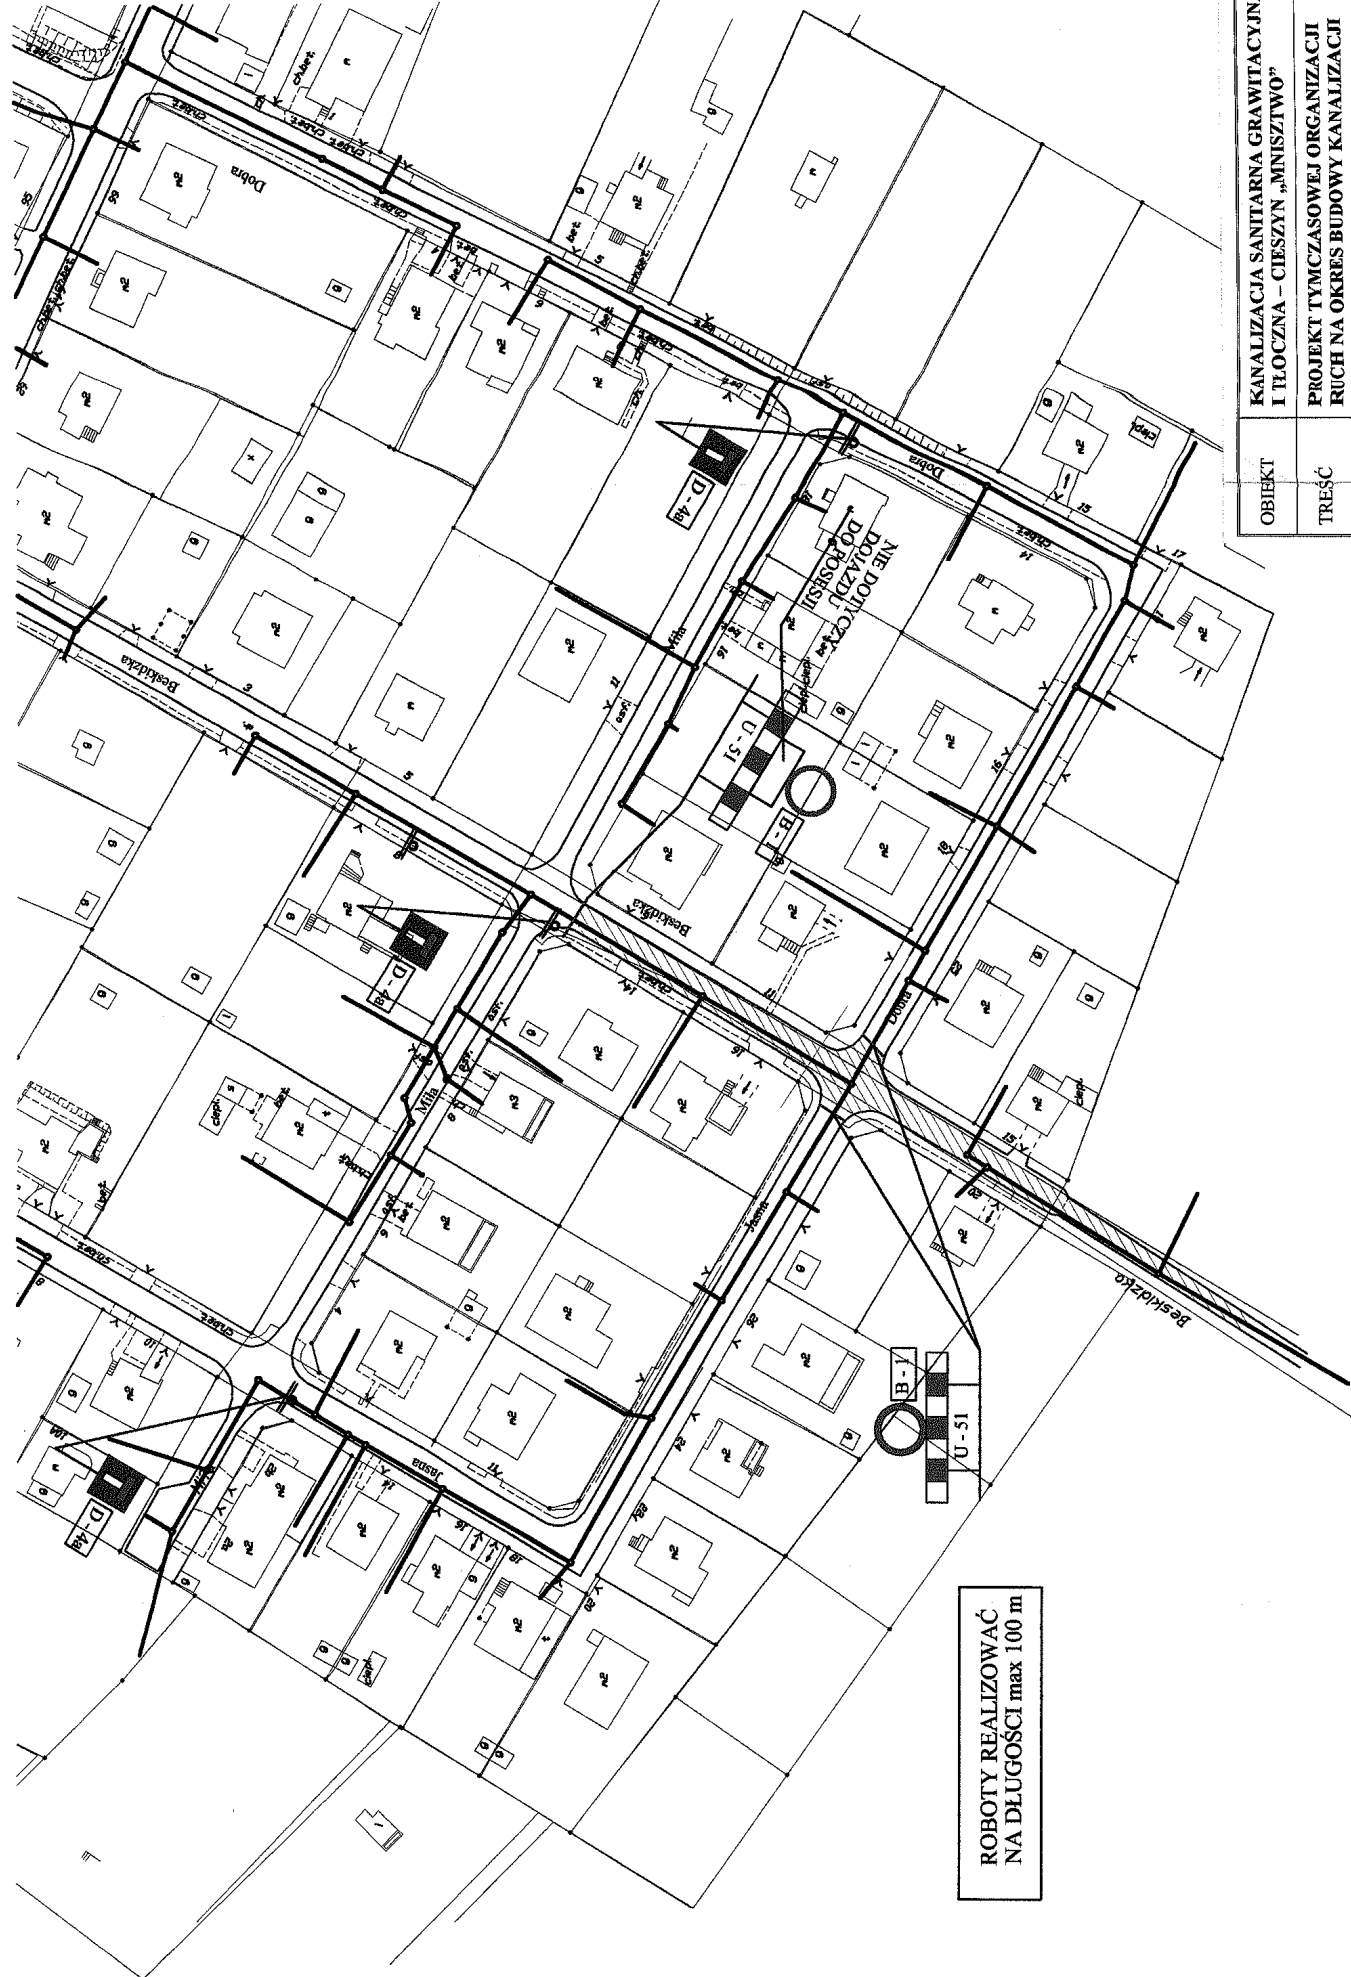

ROBOTY REALIZOWAĆ
NA DŁUGOŚCI max 100 m

OBIEKT	KANALIZACJA SANITARNA GRAWITACYJNA I TŁOCZNA - CIĘSZYN "MNISZTWO"		
TREŚĆ	PROJEKT TYMCZASOWEJ ORGANIZACJI RUCHU NA OKRES BUDOWY KANALIZACJI		
	UL. BESKIDZKA cz.2 - XVI etap		
	ORGANIZACJA RUCHU - cz.1		
OPRACOWANIE:	Pracownia Projektowa Kiełkowski Bogusław <i>Bk</i>		
SKALA	1:1000	NR RYS.	48

ROBOTY REALIZOWAĆ
NA DŁUGOŚCI max 100 m

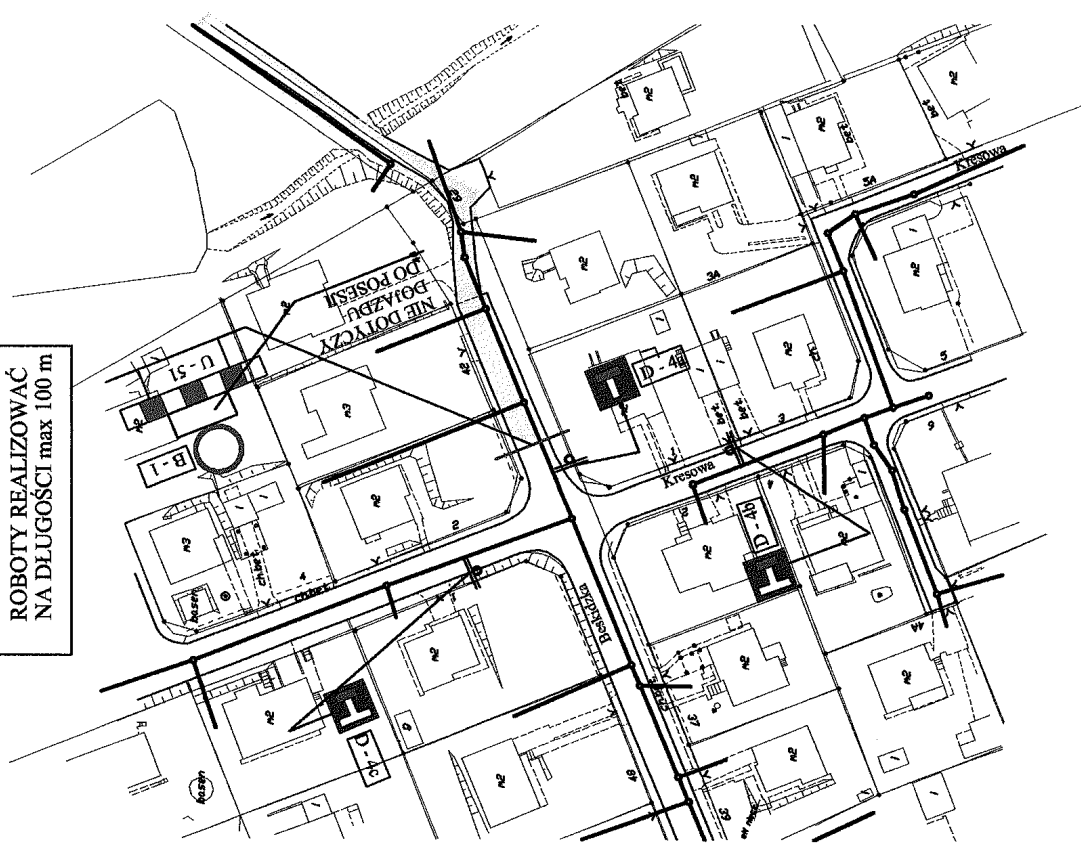

OBIEKT	KANALIZACJA SANITARNA GRAWITACYJNA I TŁOCZNA – CIĘSZYN „MINISZTWO”		
TREŚĆ	PROJEKT TYMCZASOWEJ ORGANIZACJI RUCHU NA OKRES BUDOWY KANALIZACJI		
	UL. BESKIDZKA cz.2 – XVI etap ORGANIZACJA RUCHU – cz.2		
OPRACOWANIE:	Pracownia Projektowa Kielkowski Bogusław <i>Ble</i>		
SKALA	1:1000	NR RYS.	49



OBIEKT	KANALIZACJA SANITARNA GRAWITACYJNA I TŁOCZNA - CIESZYŃ „MNISZTWO”		
TREŚĆ	PROJEKT TYMCZASOWEJ ORGANIZACJI RUCH NA OKRES BUDOWY KANALIZACJI		
UL. BESKIDZKA cz.2 -XVI etap ZAKRES ROBÓT			
OPRACOWANIE:	Pracownia Projektowa Kielkowski Bogusław		<i>RK</i>
SKALA	1:2000	NR RYS.	47



KANALIZACJA SANITARNA