


ETAP XV


- ul. JASTRZĘBIA -




OBIEKT	KANALIZACJA SANITARNA GRAWITACYJNA I TŁOCZNA - CIESZYN „MNISZTWO”		
TREŚĆ	PROJEKT TYMCZASOWEJ ORGANIZACJI RUCH NA OKRES BUDOWY KANALIZACJI		
UL. JASTRZĘBIA –XV etap ZAKRES ROBÓT			
OPRACOWANIE:	Pracownia Projektowa Kielkowski Bogusław	<i>Rk</i>	
SKALA	—	NR RYS.	42

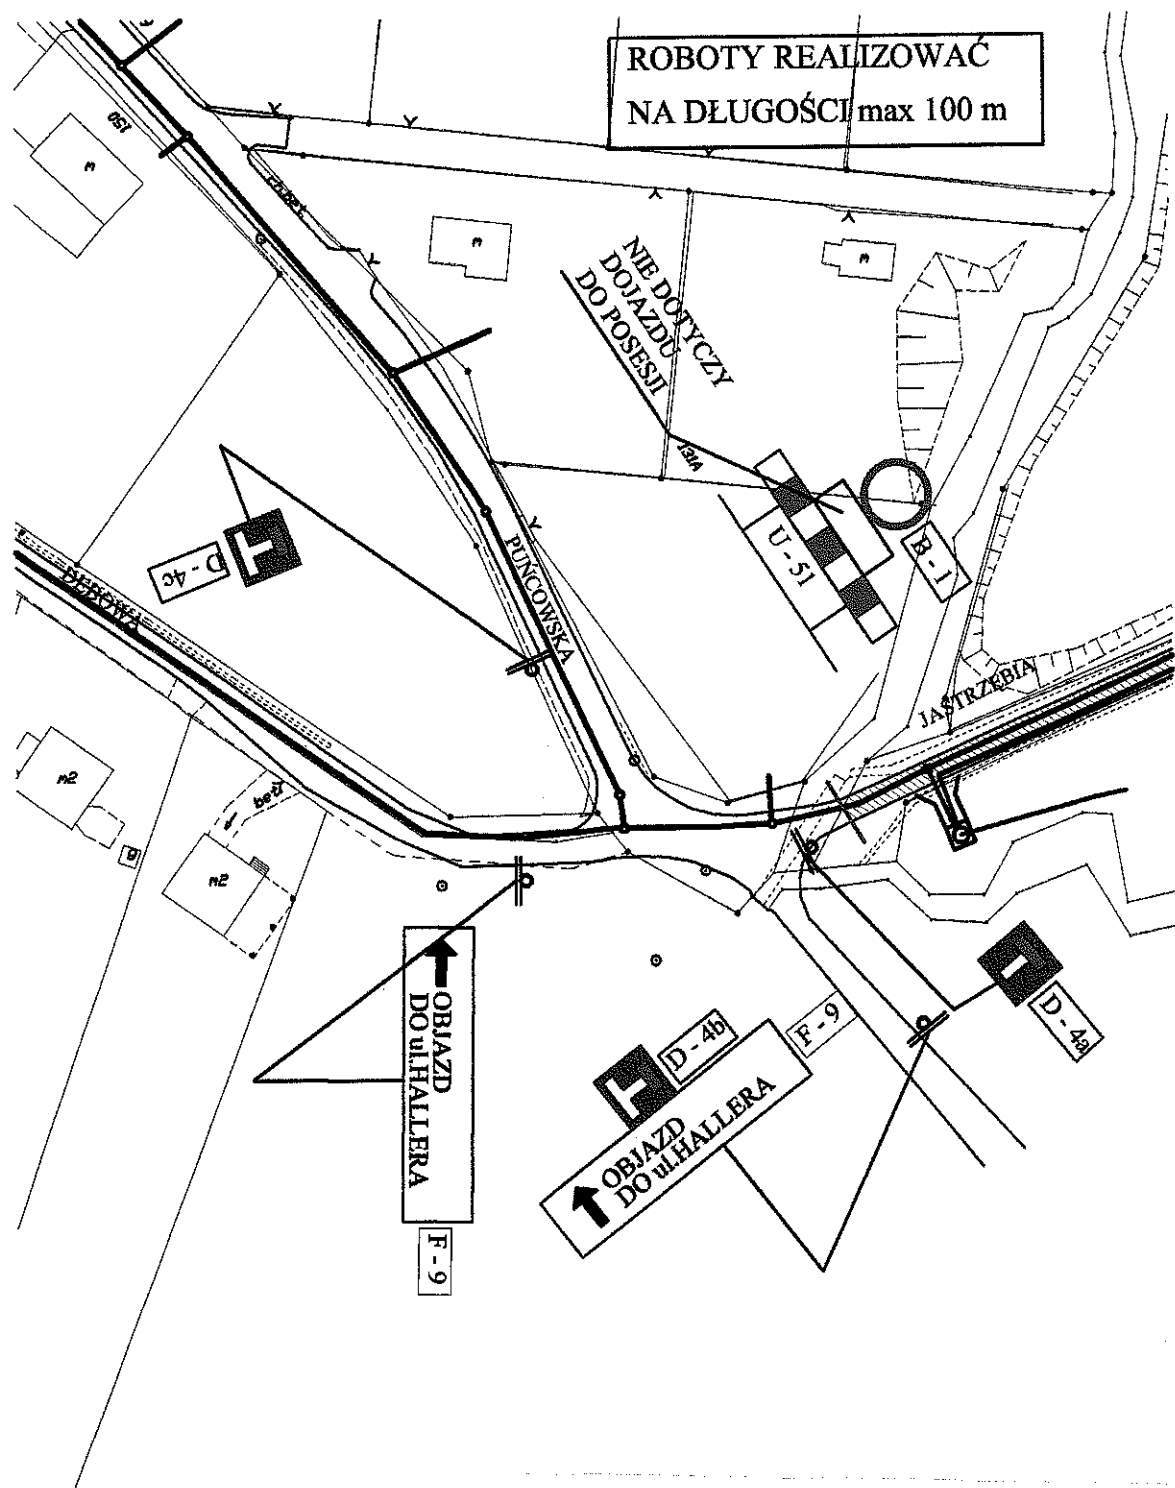

OBIEKT	KANALIZACJA SANITARNA GRAWITACYJNA I TŁOCZNA - CIESZYN „MNISZTWO”		
TREŚĆ	PROJEKT TYMCZASOWEJ ORGANIZACJI RUCH NA OKRES BUDOWY KANALIZACJI		
UL. JASTRZĘBIA –XV etap ORGANIZACJA RUCHU – cz.1			
OPRACOWANIE:	Pracownia Projektowa Kiełkowski Bogusław	<i>RR</i>	
SKALA	1:1000	NR RYS.	43

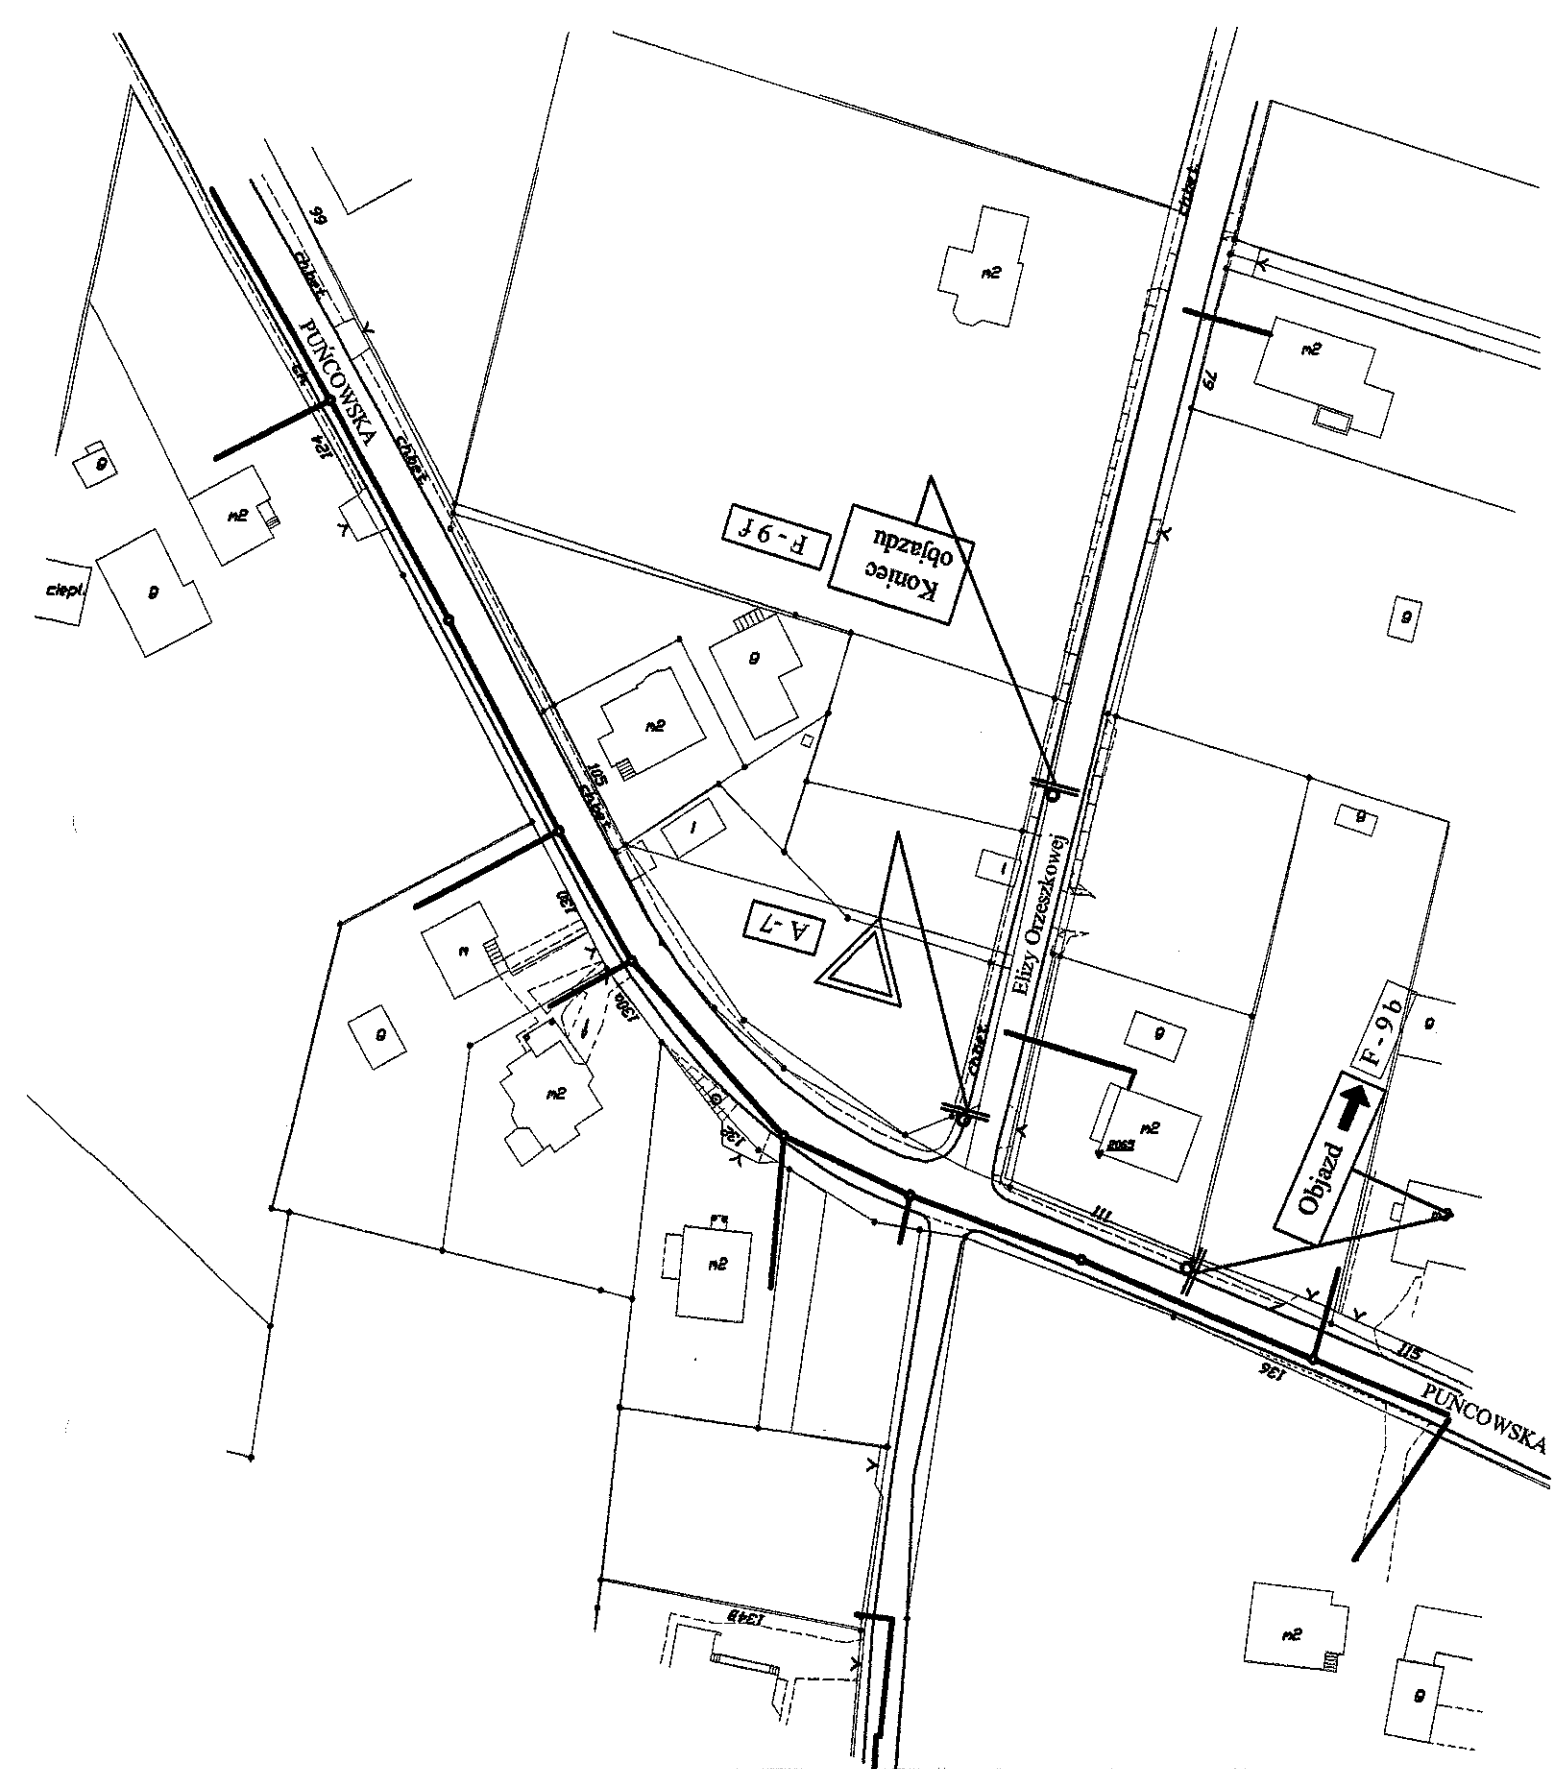

OBIEKT	KANALIZACJA SANITARNA GRAWITACYJNA I TŁOCZNA – CIESZYN „MNISZTWO”		
TREŚĆ	PROJEKT TYMCZASOWEJ ORGANIZACJI RUCH NA OKRES BUDOWY KANALIZACJI		
UL. JASTRĘBIA –XV etap ORGANIZACJA RUCHU – cz.2			
OPRACOWANIE:	Pracownia Projektowa Kielkowski Bogusław	RK	
SKALA	1:1000	NR RYS.	44

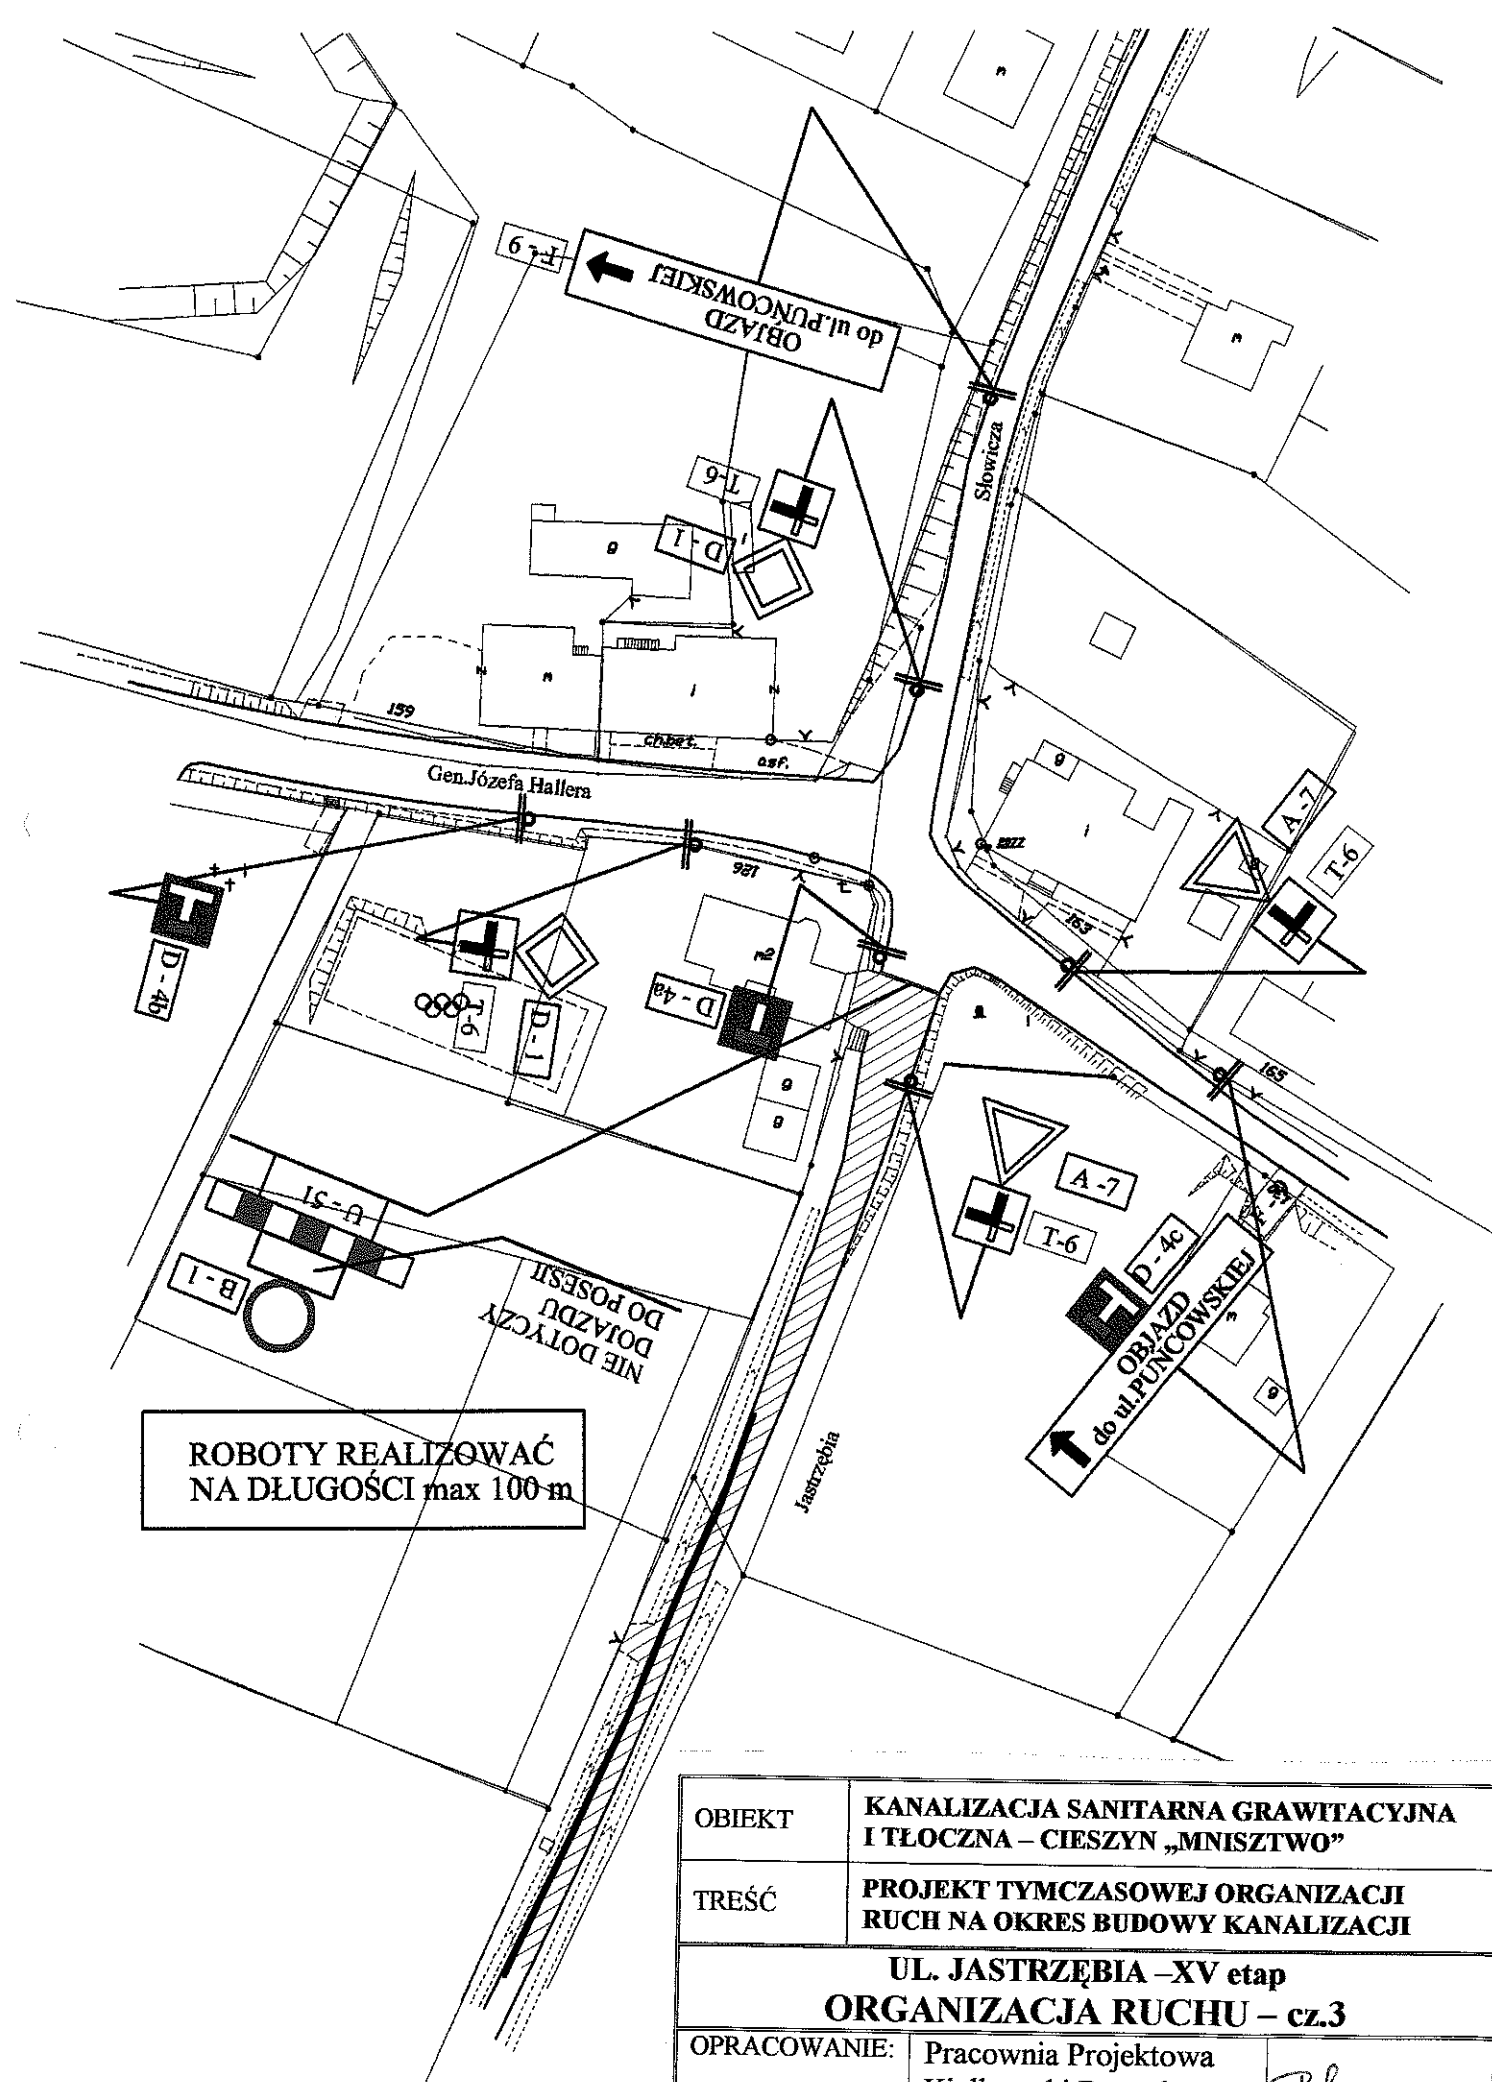

OBIEKT	KANALIZACJA SANITARNA GRAWITACYJNA I TŁOCZNA – CIESZYN „MNISZTWO”		
TREŚĆ	PROJEKT TYMCZASOWEJ ORGANIZACJI RUCH NA OKRES BUDOWY KANALIZACJI		
UL. JASTRZĘBIA – XV etap ORGANIZACJA RUCHU – cz.3			
OPRACOWANIE:	Pracownia Projektowa Kielkowski Bogusław	<i>Bk</i>	
SKALA	1:1000	NR RYS.	45



OBIEKT	KANALIZACJA SANITARNA GRAWITACYJNA I TŁOCZNA – CIESZYN „MNISZTWO”		
TREŚĆ	PROJEKT TYMCZASOWEJ ORGANIZACJI RUCH NA OKRES BUDOWY KANALIZACJI		
UL. JASTRZĘBIA –XV etap ORGANIZACJA RUCHU – cz.4			
OPRACOWANIE:	Pracownia Projektowa Kielkowski Bogusław	<i>BK</i>	
SKALA	1:1000	NR RYS.	46