
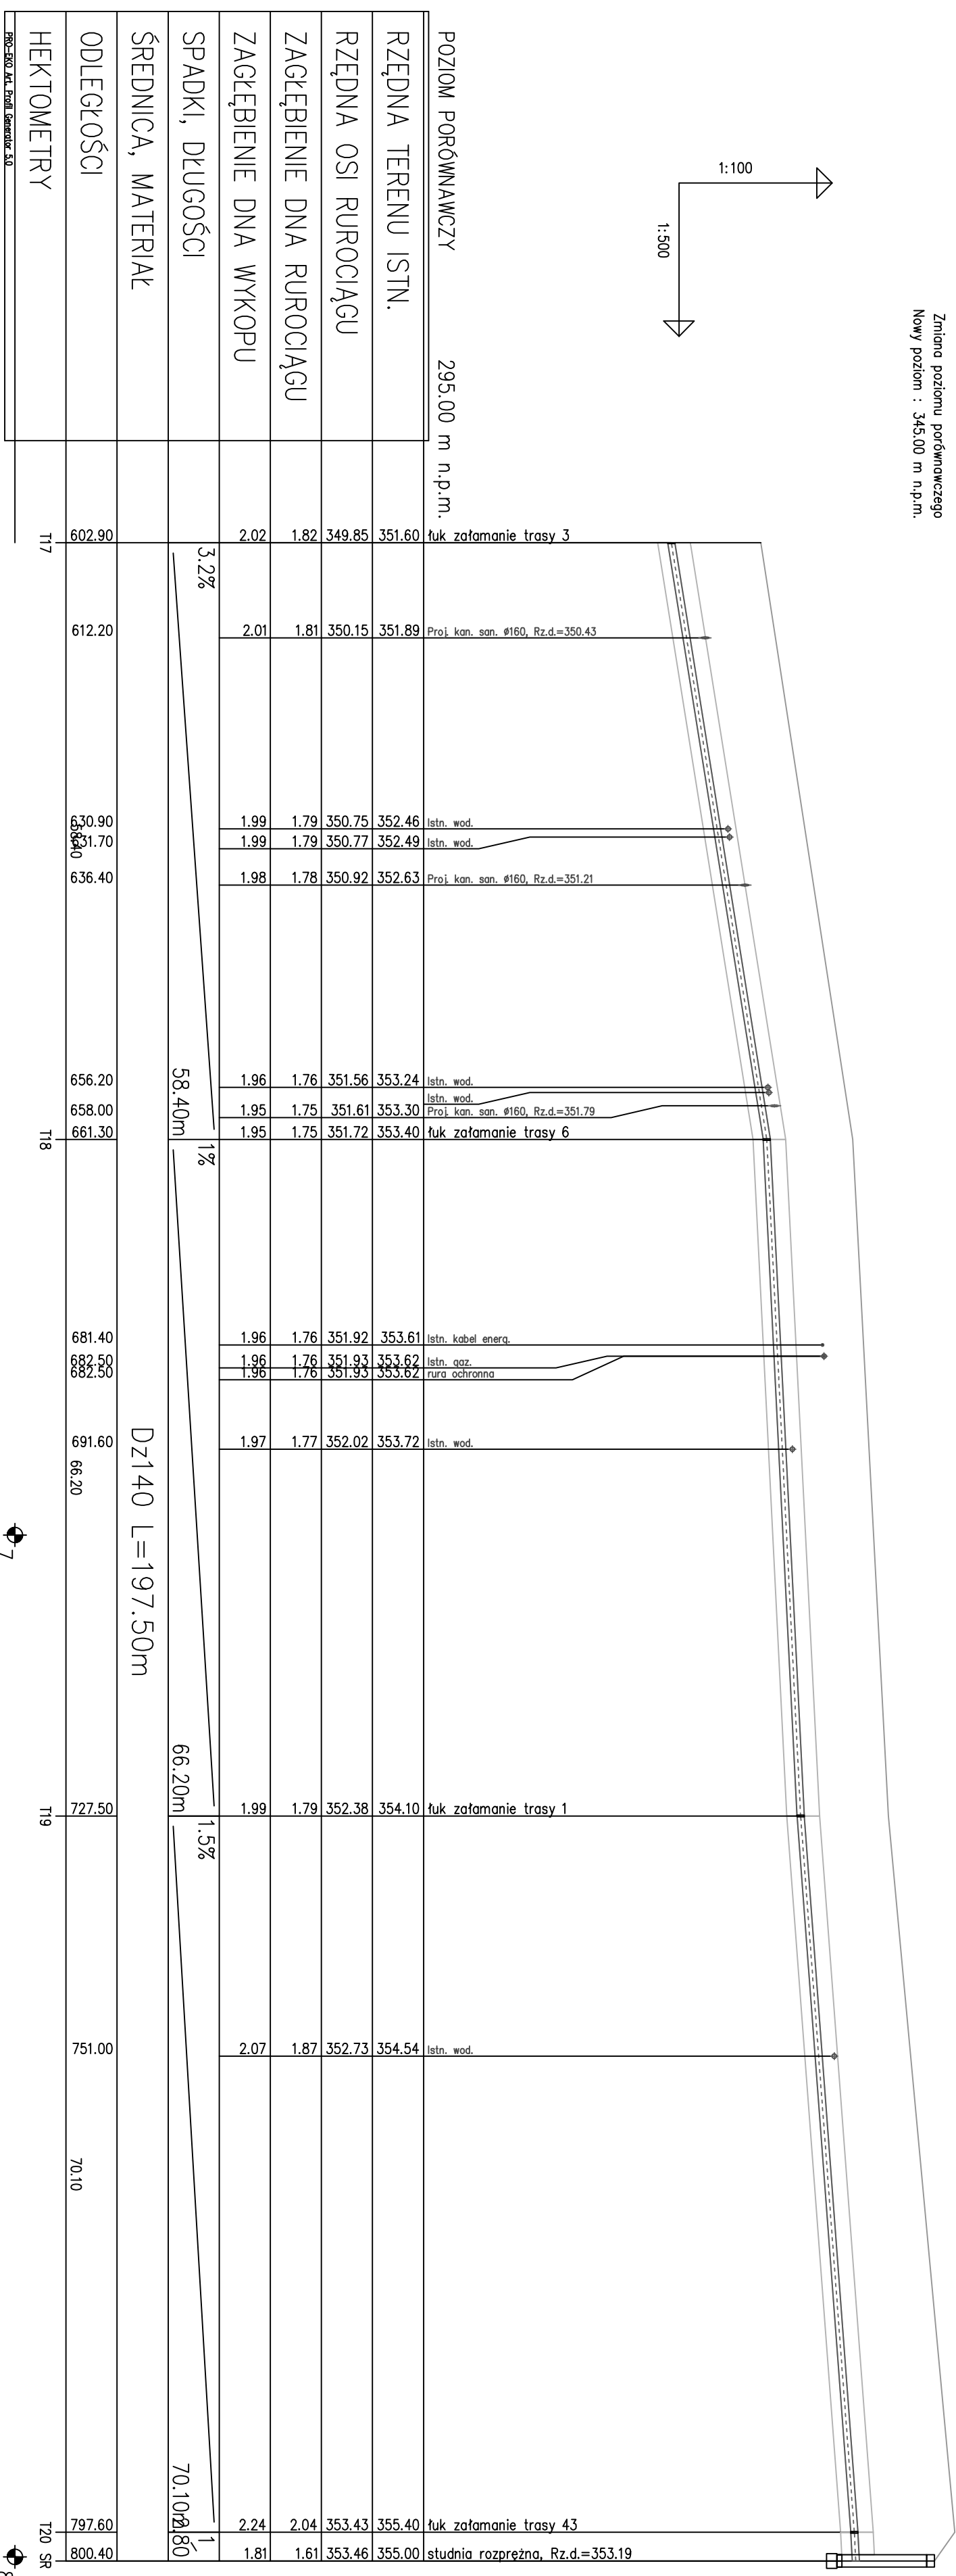


ulica Jastrzębia
droga asfaltowa

Zrębno poziomowi porównawczego
Nowy poziom : 345.00 m n.p.m.

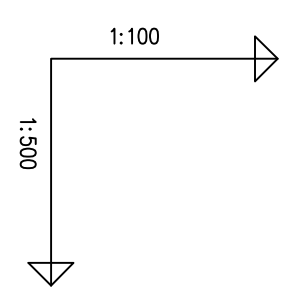

| | | |
|---------------------------|-----------------|------------------------------------|
| POZIOM PORÓWNAWCZY | 295.00 m n.p.m. | fuk załamanie trasy 3 |
| RZĘDNA TERENU ISTN. | 351.60 | Proj. kan. son. ø160, Rz.d.=350.43 |
| RZĘDNA OSI RUROCIĄGU | 349.85 | |
| ZAGŁĘBIENIE DNA RUROCIĄGU | 1.82 | |
| ZAGŁĘBIENIE DNA WYKOPU | 2.02 | |
| SPADKI, DŁUGOŚCI | 3.2% | |
| ŚREDNICA, MATERIAŁ | | |
| ODLEGIŁOŚCI | 602.90 | |
| HEKTOMETRY | 117 | |
| | 612.20 | |
| | 630.90 | |
| | 631.70 | |
| | 636.40 | |
| | 656.20 | |
| | 658.00 | |
| | 661.30 | |
| | 662.50 | |
| | 681.40 | |
| | 682.50 | |
| | 682.50 | |
| | 691.60 | |
| | 66.20 | |
| | 727.50 | |
| | 751.00 | |
| | 70.10 | |
| | 797.60 | |
| | 800.40 | |
| | 120 SR | |

| | |
|--|--------------------|
| PRZEDSIĘBIORSTWO TECHNICZNO-HANDLOWE "EMIT" Sp. z o.o. 43-450 USTRON ul. Ogrodowa 26 tel. 033 - 854 33 36 | |
| Investor: Zakład Gospodarki Komunalnej ul. Słowicza 59, 43-400 Cieszyń | |
| Obiekt: Cieszyń- rejon Miniszwo | |
| Temat proj.: Projekt kanalizacji sanitarnej tłocznej i grawitacyjnej wraz z pompownią i drogą dojazdową | |
| Temat rys.: Profil podłużny kanalizacji tłocznej | |
| Projektował mgr inż. M. Sztęfek | Skala 1:100/500 |
| nr upr. 55/91 | nr proj.: 23/04 |
| Opracował: mgr inż. A. Gogółka | DATA: wrzesień 04' |
| mgr inż. B. Londzin | nr rys.: 114 |
| Weryfikował inż. E. Kobińska | |
| nr upr. 169/81 | |